


Schemat regulacyjny Nr2 - ubezpieczenie obustronne murami wys. muru 1,60m w km 0+124 - 0+132

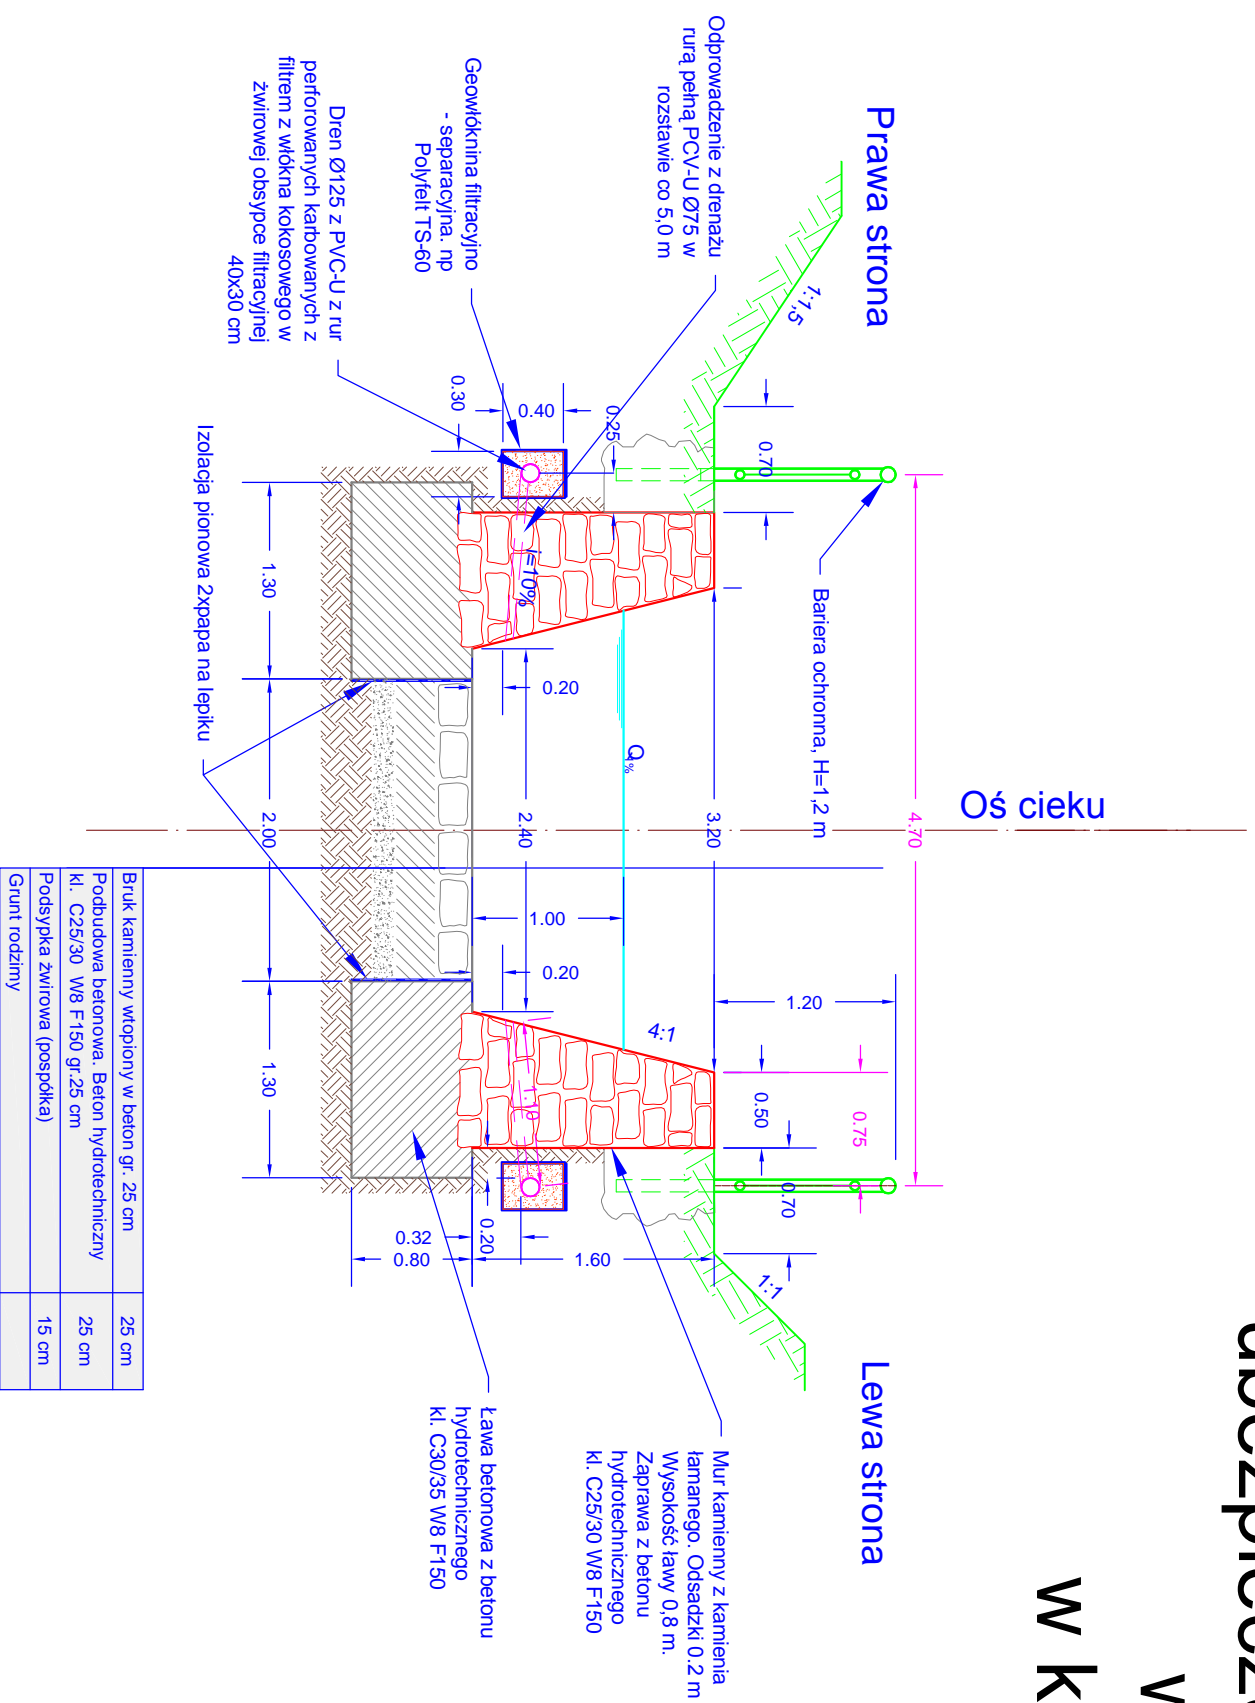

"EKO-MEL" Zakład Budownictwa i Melioracji		ul. Piastowska 7: 58-200 Dzierżonów	
inwestor	Urząd Miasta i Gminy w Łądku Zdrój, ul. Rynek 31, 57-540 Łądek Zdrój		
obiekt	Obudowa murów oporowych i dna policka jedwiznika w Łądku Zdrój w km 0+000 - 0+610 - Etap I km 0+124-0+164		
temat	Schemat regulacyjny Nr 2 - ubezpieczenie murami		
projektant	inż. Krzysztof Janiszewski	nr uprawnień	UAN: V-1/3/87/90 UAN: VI-1/3/74/90
asystent	mgr inż. Marta Cichonka	podpis	Projekt budowlany data 2011-04-12
			Skala 1 : 50
			nr rys. 6