



obróbka blacharska z blachy
miedzianej gr. 0,6 mm

projektowany gzyms do
wykonania w tynku

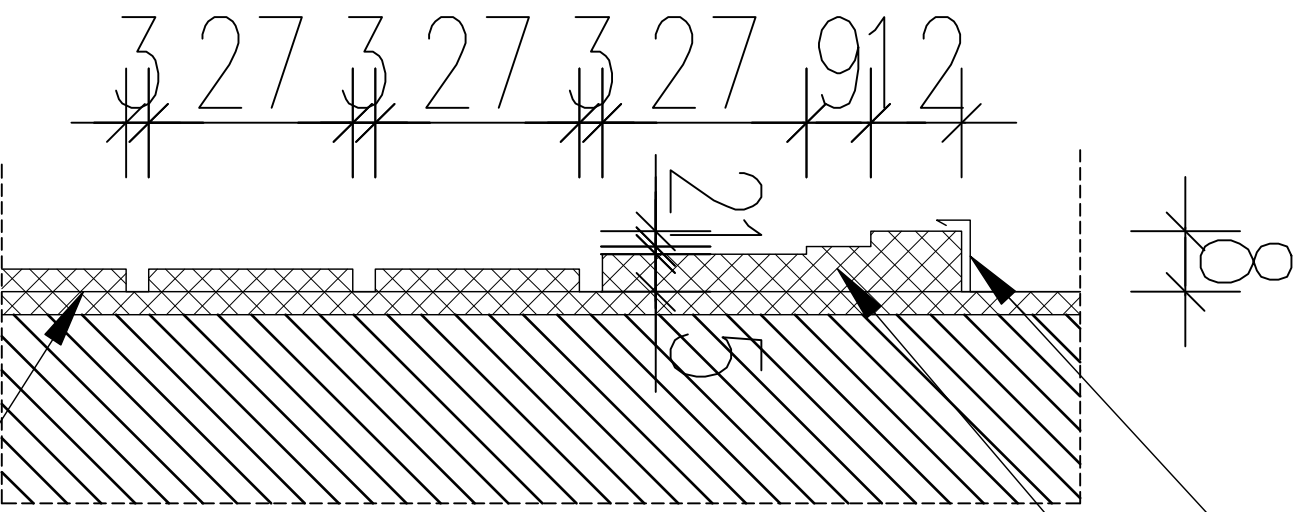

projektowane boniowanie parteru
do wykonania w tynku

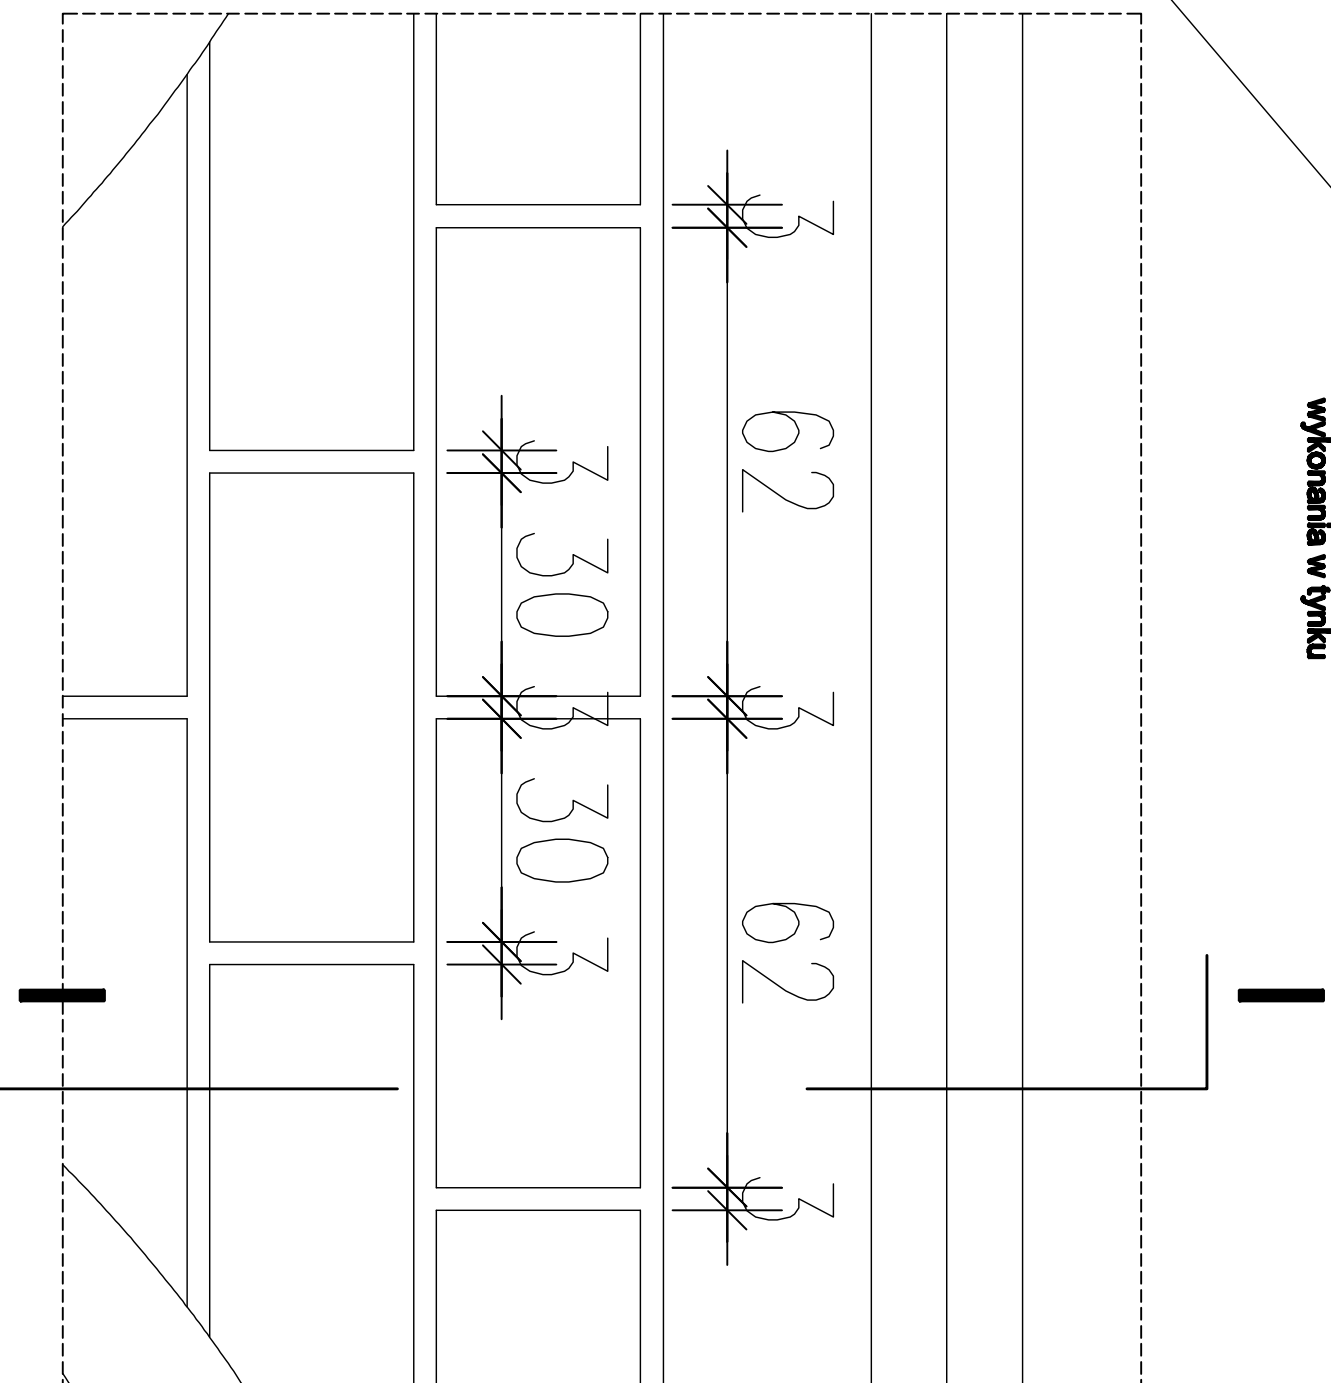

PRZEKRÓJ
SKALA 1:10

WIDOK SKALA 1:10

Investor: Zarząd Budynków
Komunalnych
ul. Fabryczna 7a 57-540 Legiek
Zdrój

Objekt: Remont budynku
mieszkalno-usługowego Rynek 13 w
Legniku-Zdroju
Faza projektowa projekt
budowlano-wykonawczy

Adres budowy: 57-540 Legiek-Zdrój ul. Rynek 13 nr dz. 182/7, AM-5, obręb Stare
Miasto

Detail boniowania i projektowanego gzymsu -
szczegóły.

Skala
1:10

Autorka:
mgr inż. arch. Małgorzata
Krajniak
nr upraw. 142002201W

06.2010 r.

Opisownik:
mgr inż. arch. Andrzej Genczarek
nr upraw. ALI-F 1-4-8879

Skonsultant:
MD Projekt 57-300 Kłodzko ul. Półwiejska
1/12 tel. 601 777 198

Rys. nr 18/A