


Schemat regulacyjny w km 0+164 - 0+330

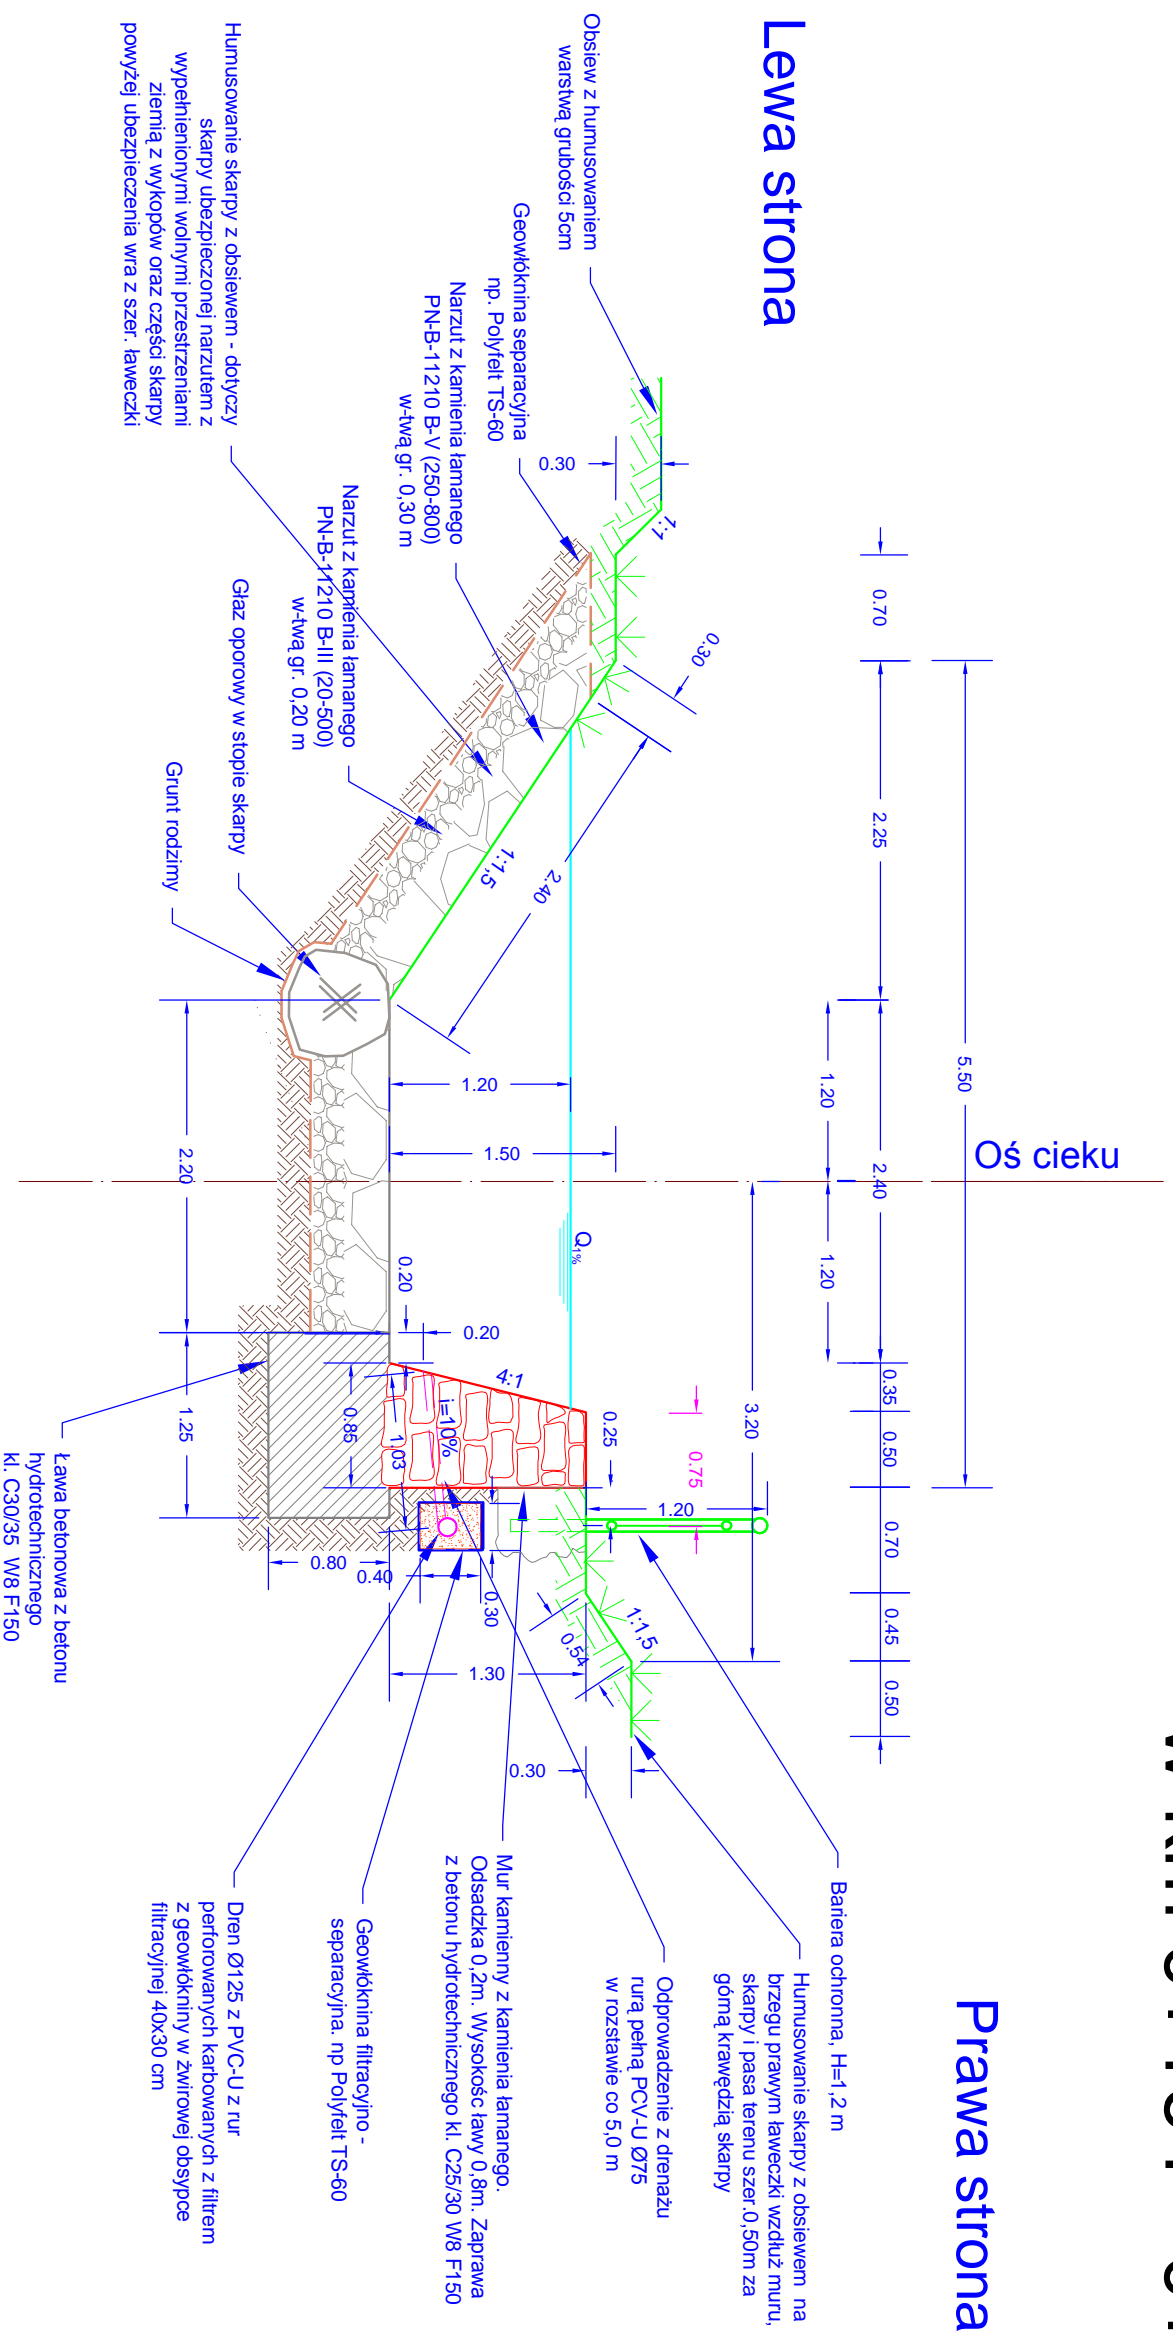

"EKO-MEL"		Zakład Budownictwa i Melioracji	
ul. Piastowska 7: 58-200 Dzierżonów			
inwestor	Urząd Miasta i Gminy w Łądku Zdrój, ul. Rynek 31, 57-540 Łądek Zdrój	nr uprawnień	podpisy
obiekt	Objęcie murów oporowych i dna potoku Jodźnica w Łądku Zdroju w km 0+000 - 0+610 - Etap II km 0+164-0+330	projektant	inż. Krzysztof Janiszewski UAN: W-1/3/87/90
temat	Schemat regulacyjny - prawostronnie mur, lewostronnie narzut kamienny	asystent	mgr inż. Marta Cichonka UAN: W-1/3/74/90
		data	2011-04-29
		Skala	1 : 50
		nr rys.	6