


Skala 1:5000

Gmina: Łądek-Zdrój

Działka: 428, 407, 354

Tylko do użytku służbowego

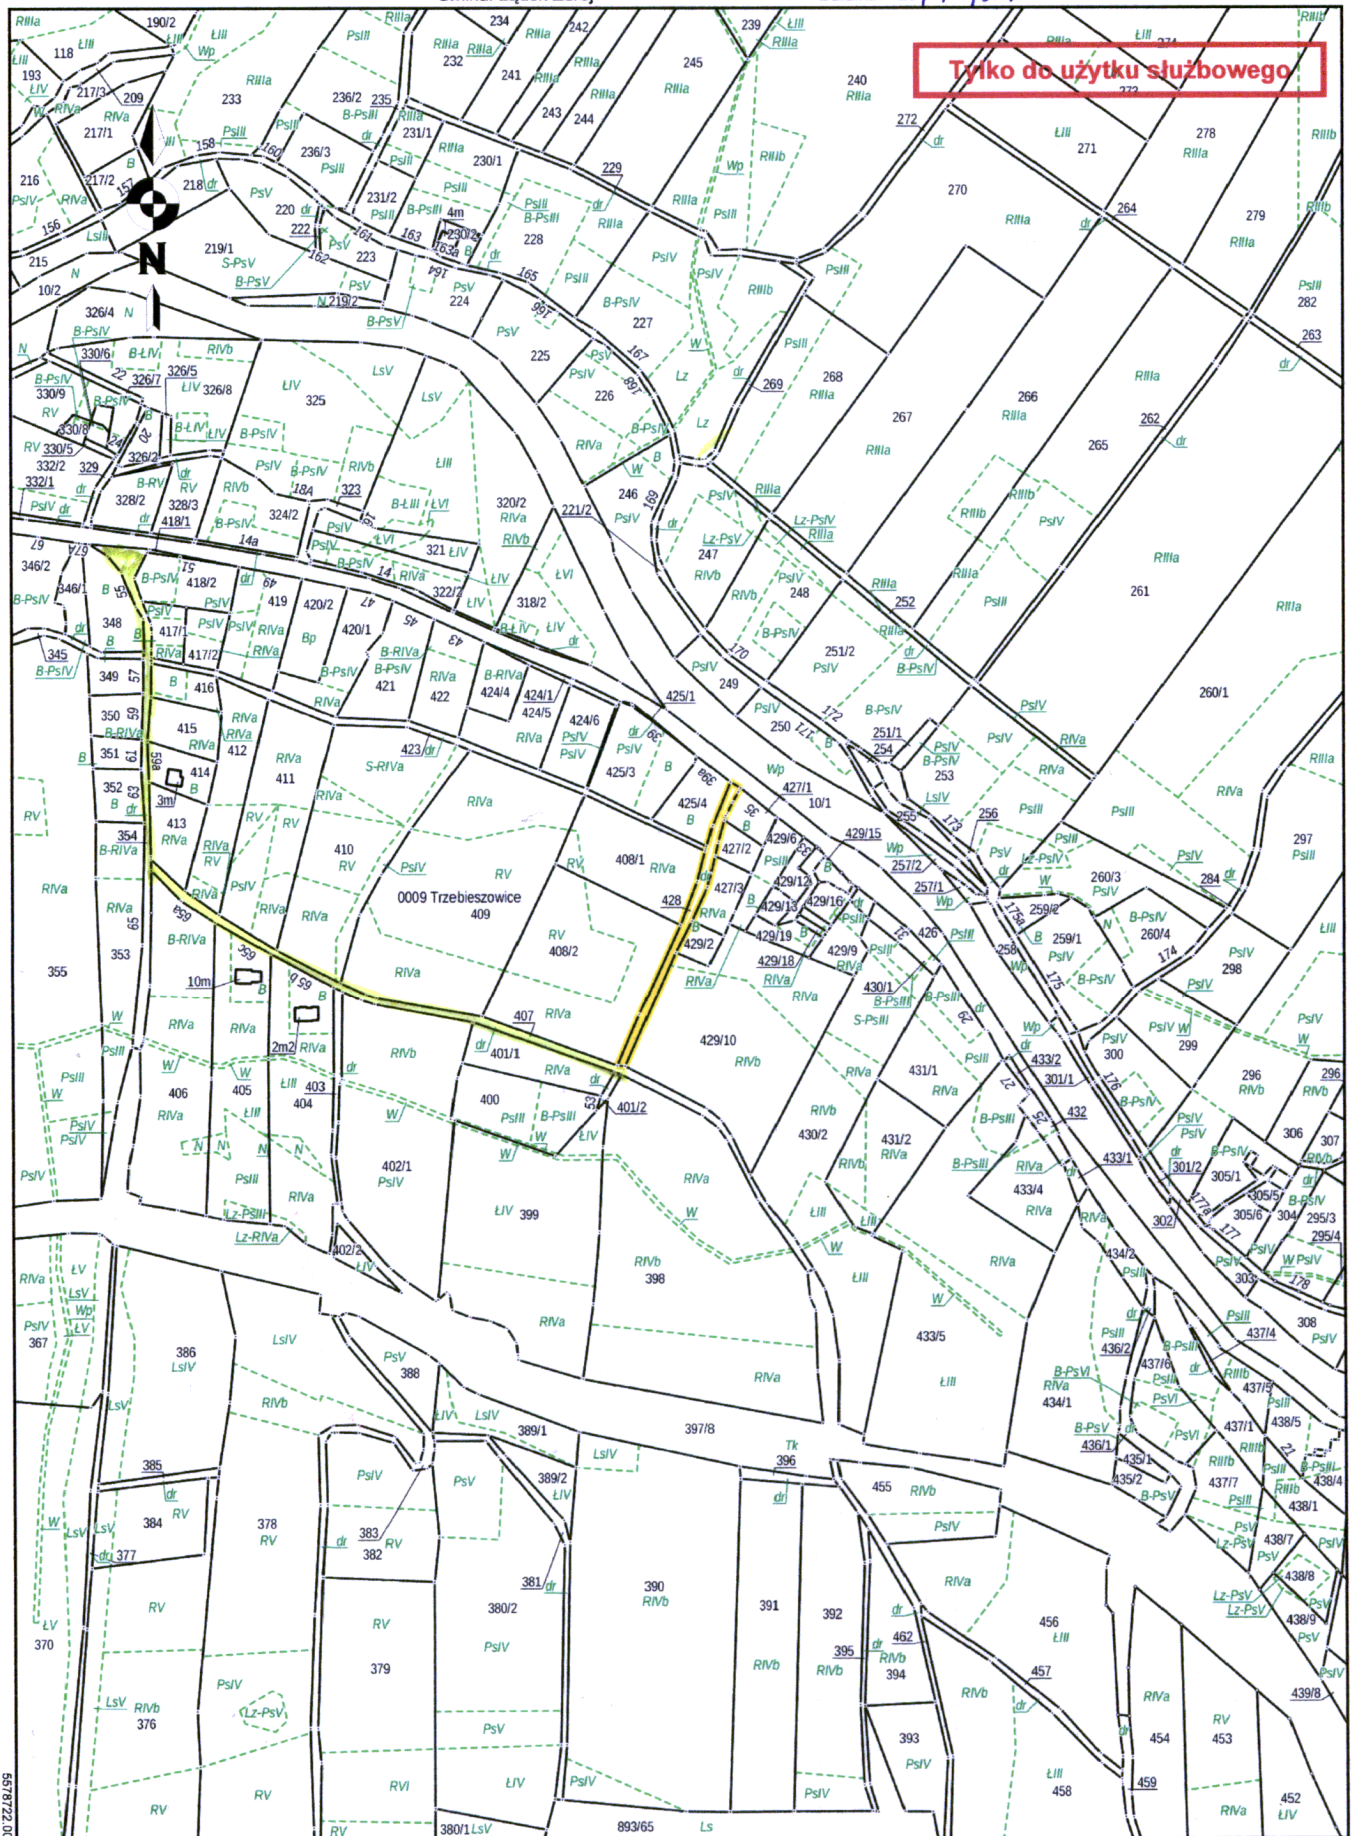

657/8722.00

6413896.06