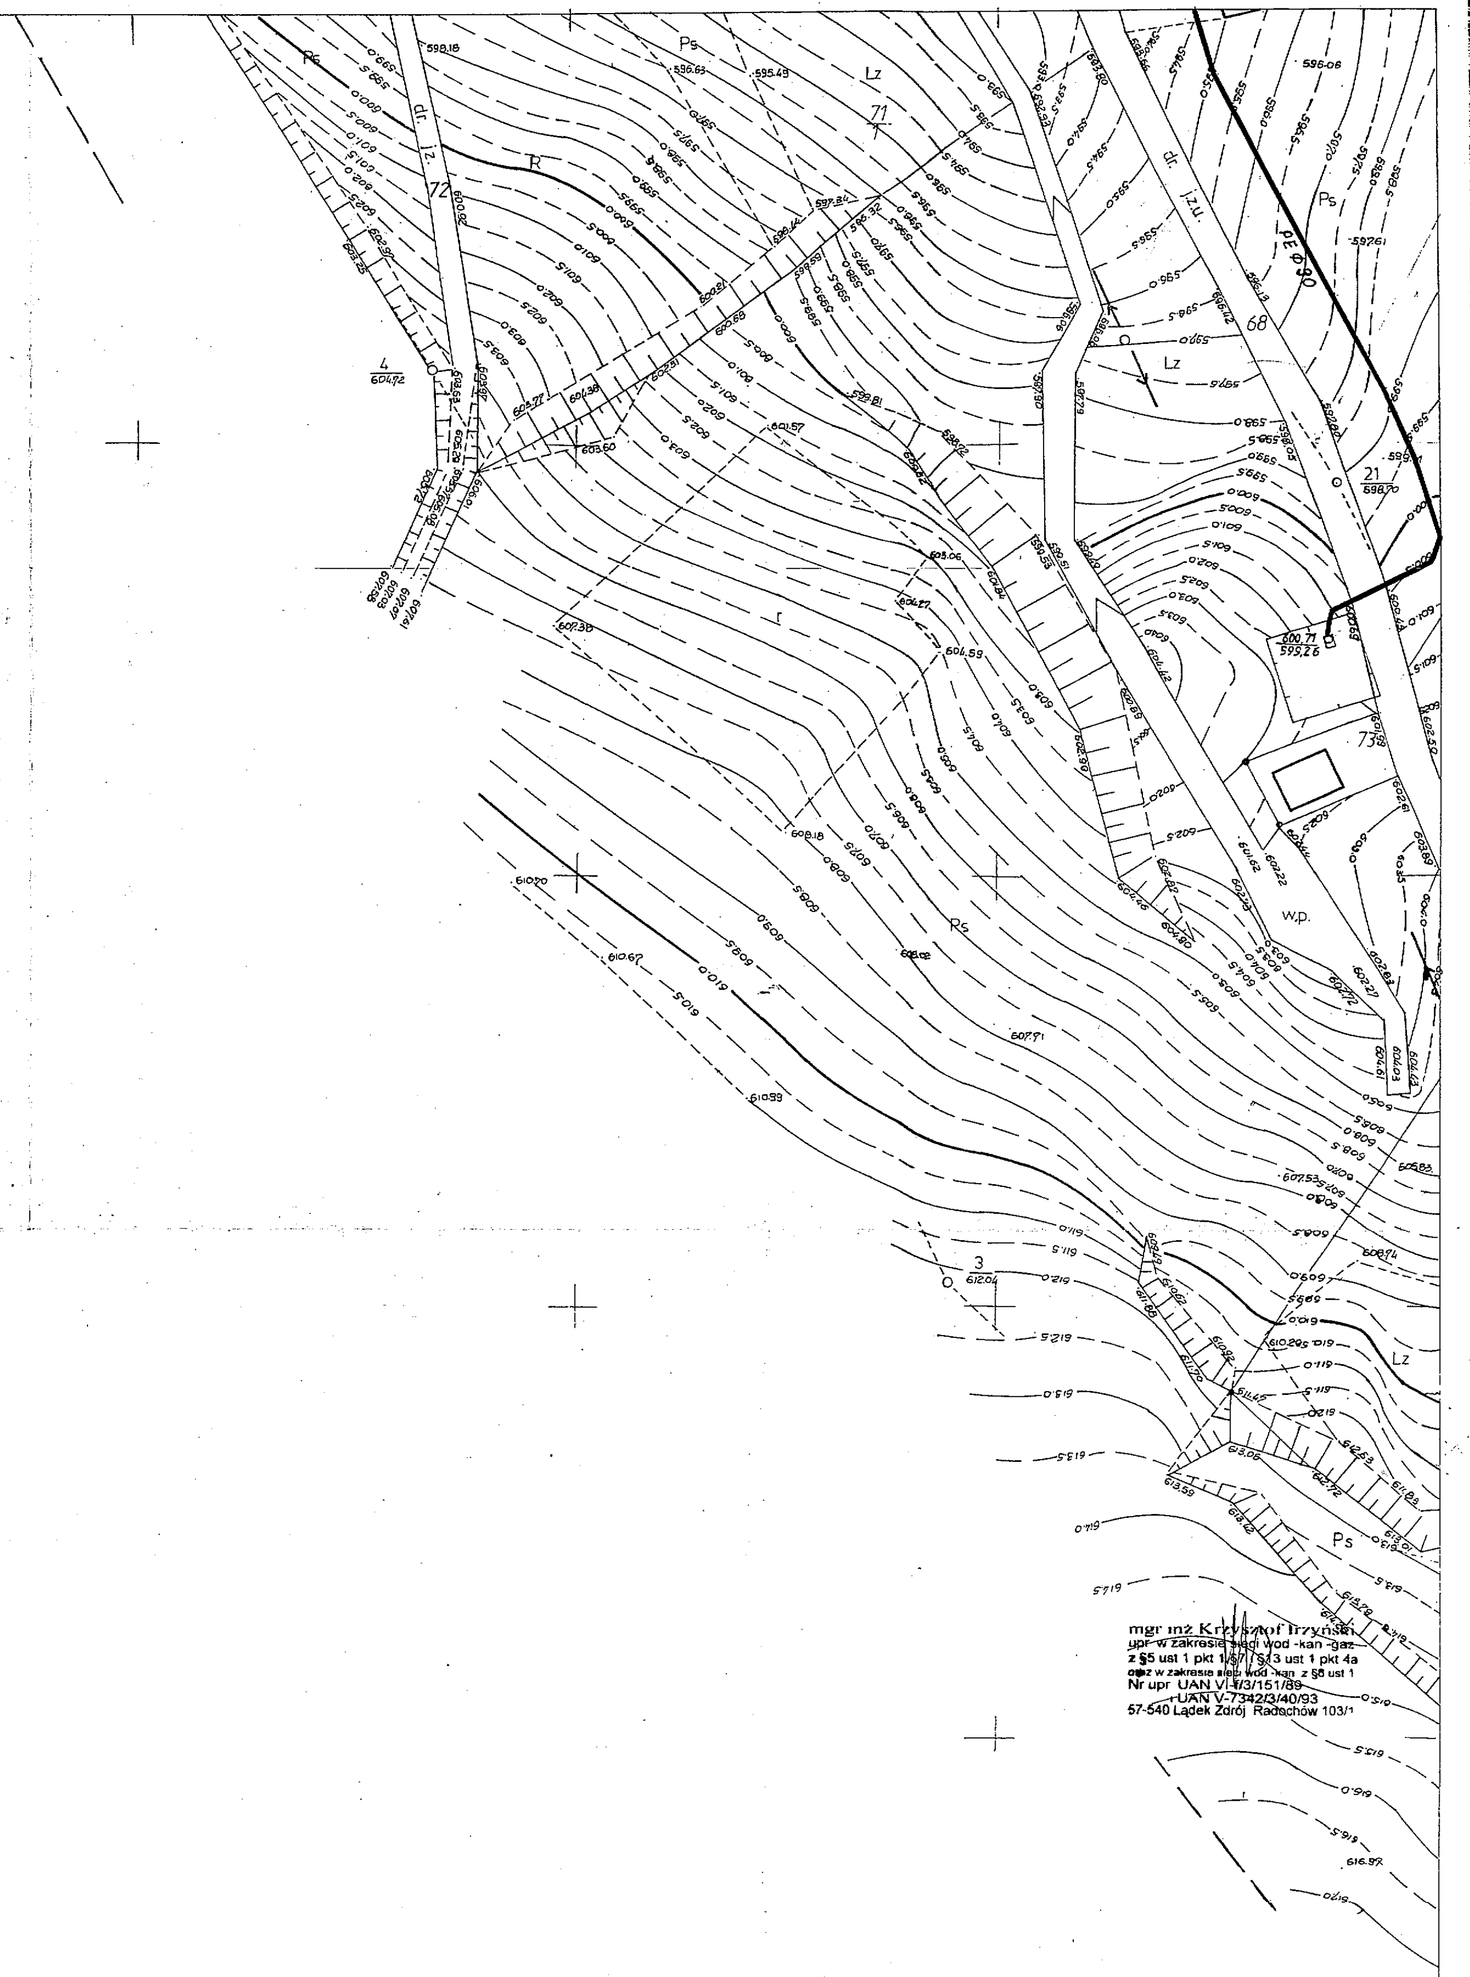

3 111 222 4

Województwo : wałbrzyskie

Gmina : Lądek Zdrój

KĄTY BYSTRZYCKIE

Mapa sytuacyjno-wysokościowa 1:500

1. Osnowa : ciąg sytuacyjny V kl. Układ „1965"
2. Pomiar szczegółów : metodą biegunową instrumentem BRT-006-Zeiss
3. Mapa : siatką kwadratów płytą metalową osnowa podziałką i cyrklem sytuacja i rzeźba nanośnikiem tachimetrycznym kołowym.

Wykonawca : Wojewódzkie Biuro Geodezji i Terenów Rolnych w Wałbrzychu Rejonowy Oddział w Bystrzycy Kł. 1978 r.

483 111 222 2

483 111 231 3

Wojewódzkie Biuro Geodezji i Terenów Rolnych w Wałbrzychu Rej. Oddział. w Bystrzycy Kł.

Kierownik roboty mgr inż. B. Stępak

Kierownik Rej. Oddz. Ryszard Pituła

Inspektor kontroli Józef Skarbowski

Nr. ks. rob. 58/78

OKRĘGOWE PRZEDSIĘBIORSTWO Geodezyjno-Kartograficzne we Wrocławiu
Zakład Terenowy Kłodzko
Pracownia Terenowa Bystrzyca Kłodzka

Wpisano do ewidencji w składnicy geodezyjnej w dniu 12.VI 1978 r. za nr 4/78

Podstawa: art. 5 dekr. z dnia 13 czerwca 1966 r. o państwowej służbie geodezyjnej i kartograficznej

Bystrzyca Kł. dnia 12.VI 1978 r.

Odbudowa sieci wodociągowej w Kątach Bystrzyckich

	Nazwisko i imię	Data	Podpis	
Opracował	mgr inż. K. Irzyński	08.99		Skala 1:500
Sprawdził	mgr inż. Z. Wnęk	08.99		
Plan sytuacyjny				Rys. nr 4