



# PRZEKROJE POPRZECZNE

## KONSTRUKCJA NAWIERZCHNI JEZDNI 1-1 km 0+720 skala 1:25

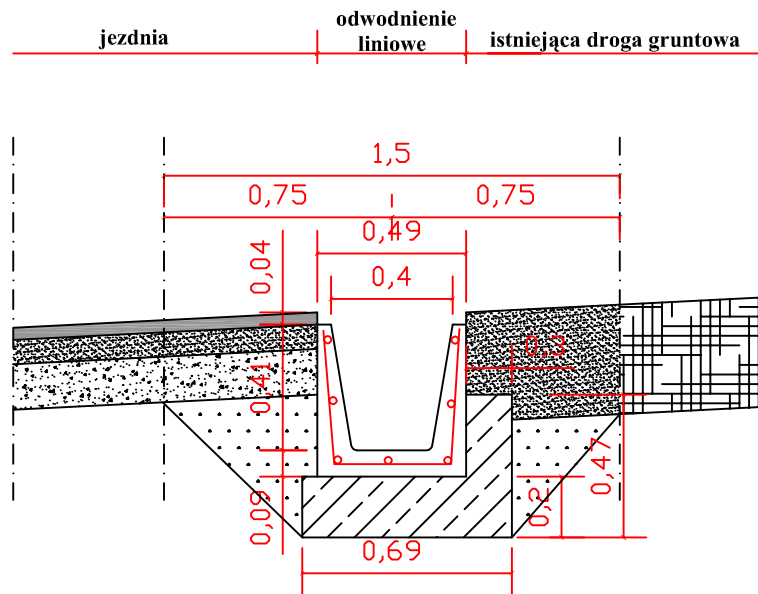

## KONSTRUKCJA NAWIERZCHNI JEZDNI 2-2 km 0+652 skala 1:25

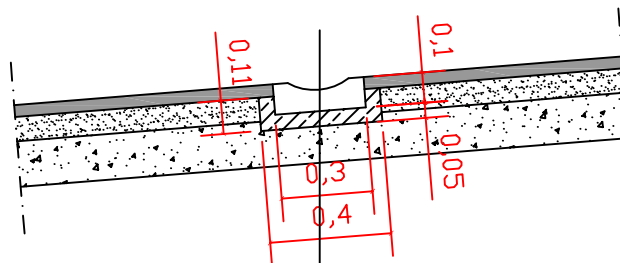

✓ betonowe koryto ściekowe 33x30x10	
✓ ława z betonu C12/15	5cm
✓ kruszywo łamane 31,5/63mm mechanicznie stabilizowane	12cm
✓ istniejąca konstrukcja drogi	

Obiekt	Odbudowa dróg gminnych nr 181 (obręb Trzebieszowice) i nr 267 (obręb Skrzyńka)	SKALA 1:25
Studium	Projekt budowlano - wykonawczy - branża drogowa	DATA 03.2011r.
Tytuł	<b>Przekroje konstrukcyjne jezdni 1-1 i 2-2</b>	
Investor	Urząd Miasta i Gminy Łądek Zdrój Rynek 31, 57-540 Łądek Zdrój	Nr rysunku
asystent projektanta: <b>mgr inż. Łukasz Dobosz</b>	projektant: <b>inż. Zygmunt Olszewski</b>	<b>7</b>