


PRZEKRÓJ B-B

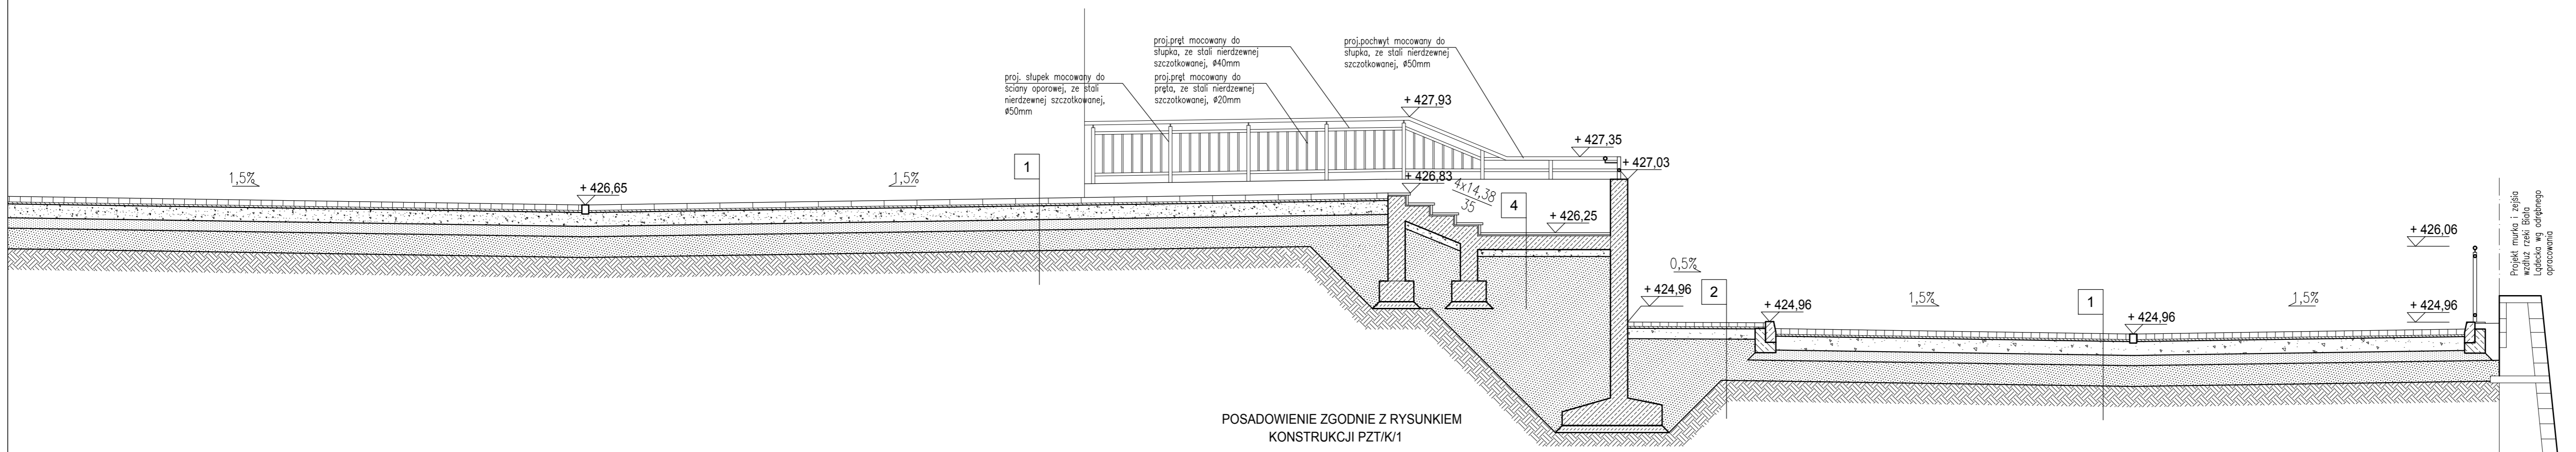

PRZEKRÓJ A-A

PRZEGRODY POZIOME

<b>1</b>	<b>DROGA DOJAZDOWA, PLAC TARGOWISKA</b>		
	KOSTKA BETONOWA KOLOR SZARY TYP DWUCIOWY/ KOSTKA GRANITOWA SZARA WYM. 8x11cm*/ PŁYTY BETONOWE WYM. 60x60cm**	8 cm	
	PODSYPKA CEMENTOWO-PIASKOWA	3 cm	
	PODBUDOWA Z KRUSZYWA ŁAMANEGO STABILIZOWANEGO MECHANICZNIE 0/6,3mm	20 cm	
	WARSTWA Z GRUNTU STABILIZOWANA CEMENTEM 0 Rm:2,5MPa	15 cm	
	GRUNT NIWYSADZINOWY MIESZANKA PIASKÓW ŚREDNICH I GRUBYCH	30 cm	
	GRUNT ISTNIEJĄCY		
* STOSOWAĆ NA ZJEZDZIE NA DZIAŁCE Z UL. SKODOWEJ ZGODNIE Z RYS. PZT/1 ** STOSOWAĆ NA PLACU TARGOWISKA ZGODNIE Z RYS. PZT/1			
<b>2</b>	<b>CHODNIK</b>		
	KOSTKA BETONOWA	6 cm	
	PODSYPKA CEMENTOWO-PIASKOWA	3 cm	
	PODBUDOWA Z KRUSZYWA ŁAMANEGO STABILIZOWANEGO MECHANICZNIE 0/31,5mm	15 cm	
	GRUNT NIWYSADZINOWY MIESZANKA PIASKÓW ŚREDNICH I GRUBYCH	30 cm	
	GRUNT ISTNIEJĄCY		
<b>3</b>	<b>OPASKA ŻWIROWA</b>		
	ŻWIR frakcja 16-32 mm z obrzeżem trawnikowym szer 5,5cm	15 cm	
	FIZELINA FILTRUJĄCA		
	PIASEK	70 cm	
	FIZELINA FILTRUJĄCA		
	ŻWIR frakcja 0-32mm	45 cm	
	FIZELINA FILTRUJĄCA		
	GRUNT ISTNIEJĄCY		
<b>4</b>	<b>SCHODY, POCHYLNA</b>		
	PŁYTA GRANITOWA PŁOMIENIOWANA	3 cm	
	WYLEKA BETONOWA	20 cm	
	PODSYPKA CEMENTOWO-PIASKOWA	10 cm	
	GRUNT NIWYSADZINOWY MIESZANKA PIASKÓW ŚREDNICH I GRUBYCH	30 cm	
	GRUNT ISTNIEJĄCY		
<b>5</b>	<b>ZADDASZENIE TARGOWISKA</b>		
	DACHÓWKA KARPÍÓWKA KRYTA W ŁUSKĘ		
	ŁATY DREWNIANE 3x5 cm k27	3 cm	
	KROKWIE DREWNIANE 12x10, K27	12 cm	
<b>6</b>	<b>SKARPA</b>		
	HUMUS	5 cm	
	NASYP Z GRUNTU NIWYSADZINOWEGO MIESZANKI PIASKÓW ŚREDNICH I GRUBYCH		
	GRUNT ISTNIEJĄCY		

**SMART ARCHITEKCI**  
architecture & development  
Szymon Mazurek  
ul. Miłicka 68, 51-126 Wrocław  
tel. 506 067 481  
REGON: 020706115 NIP: 615-190-51-85  
e-mail: info.smartarchitekci@gmail.com

NAZWA OBIEKTU:  
PRZEBUDOWA TARGOWISKA W ŁADKU-ZDRÓJU WRAZ Z BUDOWĄ PARKINGU, NIEZBĘDNA INFRASTRUKTURA TECHNICZNA ORAZ ROZBIÓRKA BUDYNKÓW GOSPODARCZYCH ZLOKALIZOWANYCH NA DZIAŁCE 162/18, JEDN. EWID. 020808\_4 ŁĄDEK ZDRÓJ – MIASTO, OBRĘB: 0003 STARE MIASTO

ADRES INWESTYCJI:  
UL. SKODOWA, DZ. NR. 162/18, JEDN. EWID. 020808\_4 ŁĄDEK-ZDRÓJ – MIASTO, OBRĘB: 0003 STARE MIASTO, 57-540 ŁĄDEK-ZDRÓJ

TYTUŁ RYSUNKU:  
SCHODY TERENOWE I POCHYLNA DLA NPS – PRZEKROJE A-A, B-B

INWESTOR:  
GMINA ŁĄDEK-ZDRÓJ

ADRES INWESTORA:  
UL. RYNEK 31, 57-540 ŁĄDEK-ZDRÓJ

PROJEKTANT – BRANŻA ARCHYTEKTONICZNA: Specjalność architektoniczna bez ograniczeń	mgr inż. arch. Szymon Mazurek	Upr. Nr 21/09/DOIA	PODPIS
PROJEKTANT – BRANŻA DROGOWA : Spec. konstr.-inz. w zak. dróg i lotniskowych dróg startowych oraz manipulacyjnych	mgr inż. Czesław Wandzel	Upr. Nr 982/82	PODPIS
ASYSTENT ARCHITEKTA:	mgr inż. arch. Paweł Szyszka		PODPIS
BRANŻA:	SKALA/ FORMAT	FAZA PROJEKTU	DATA OPRACOWANIA
PZT	1:50/900x297mm	PB-W	24.02.2017
PROJEKT OCHRONIONY USTAWĄ O PRAWACH AUTORSKICH, WSZELKIE PRAWA ZASTRZEŻONE.			NUMER RYSUNKU PZT/D/2