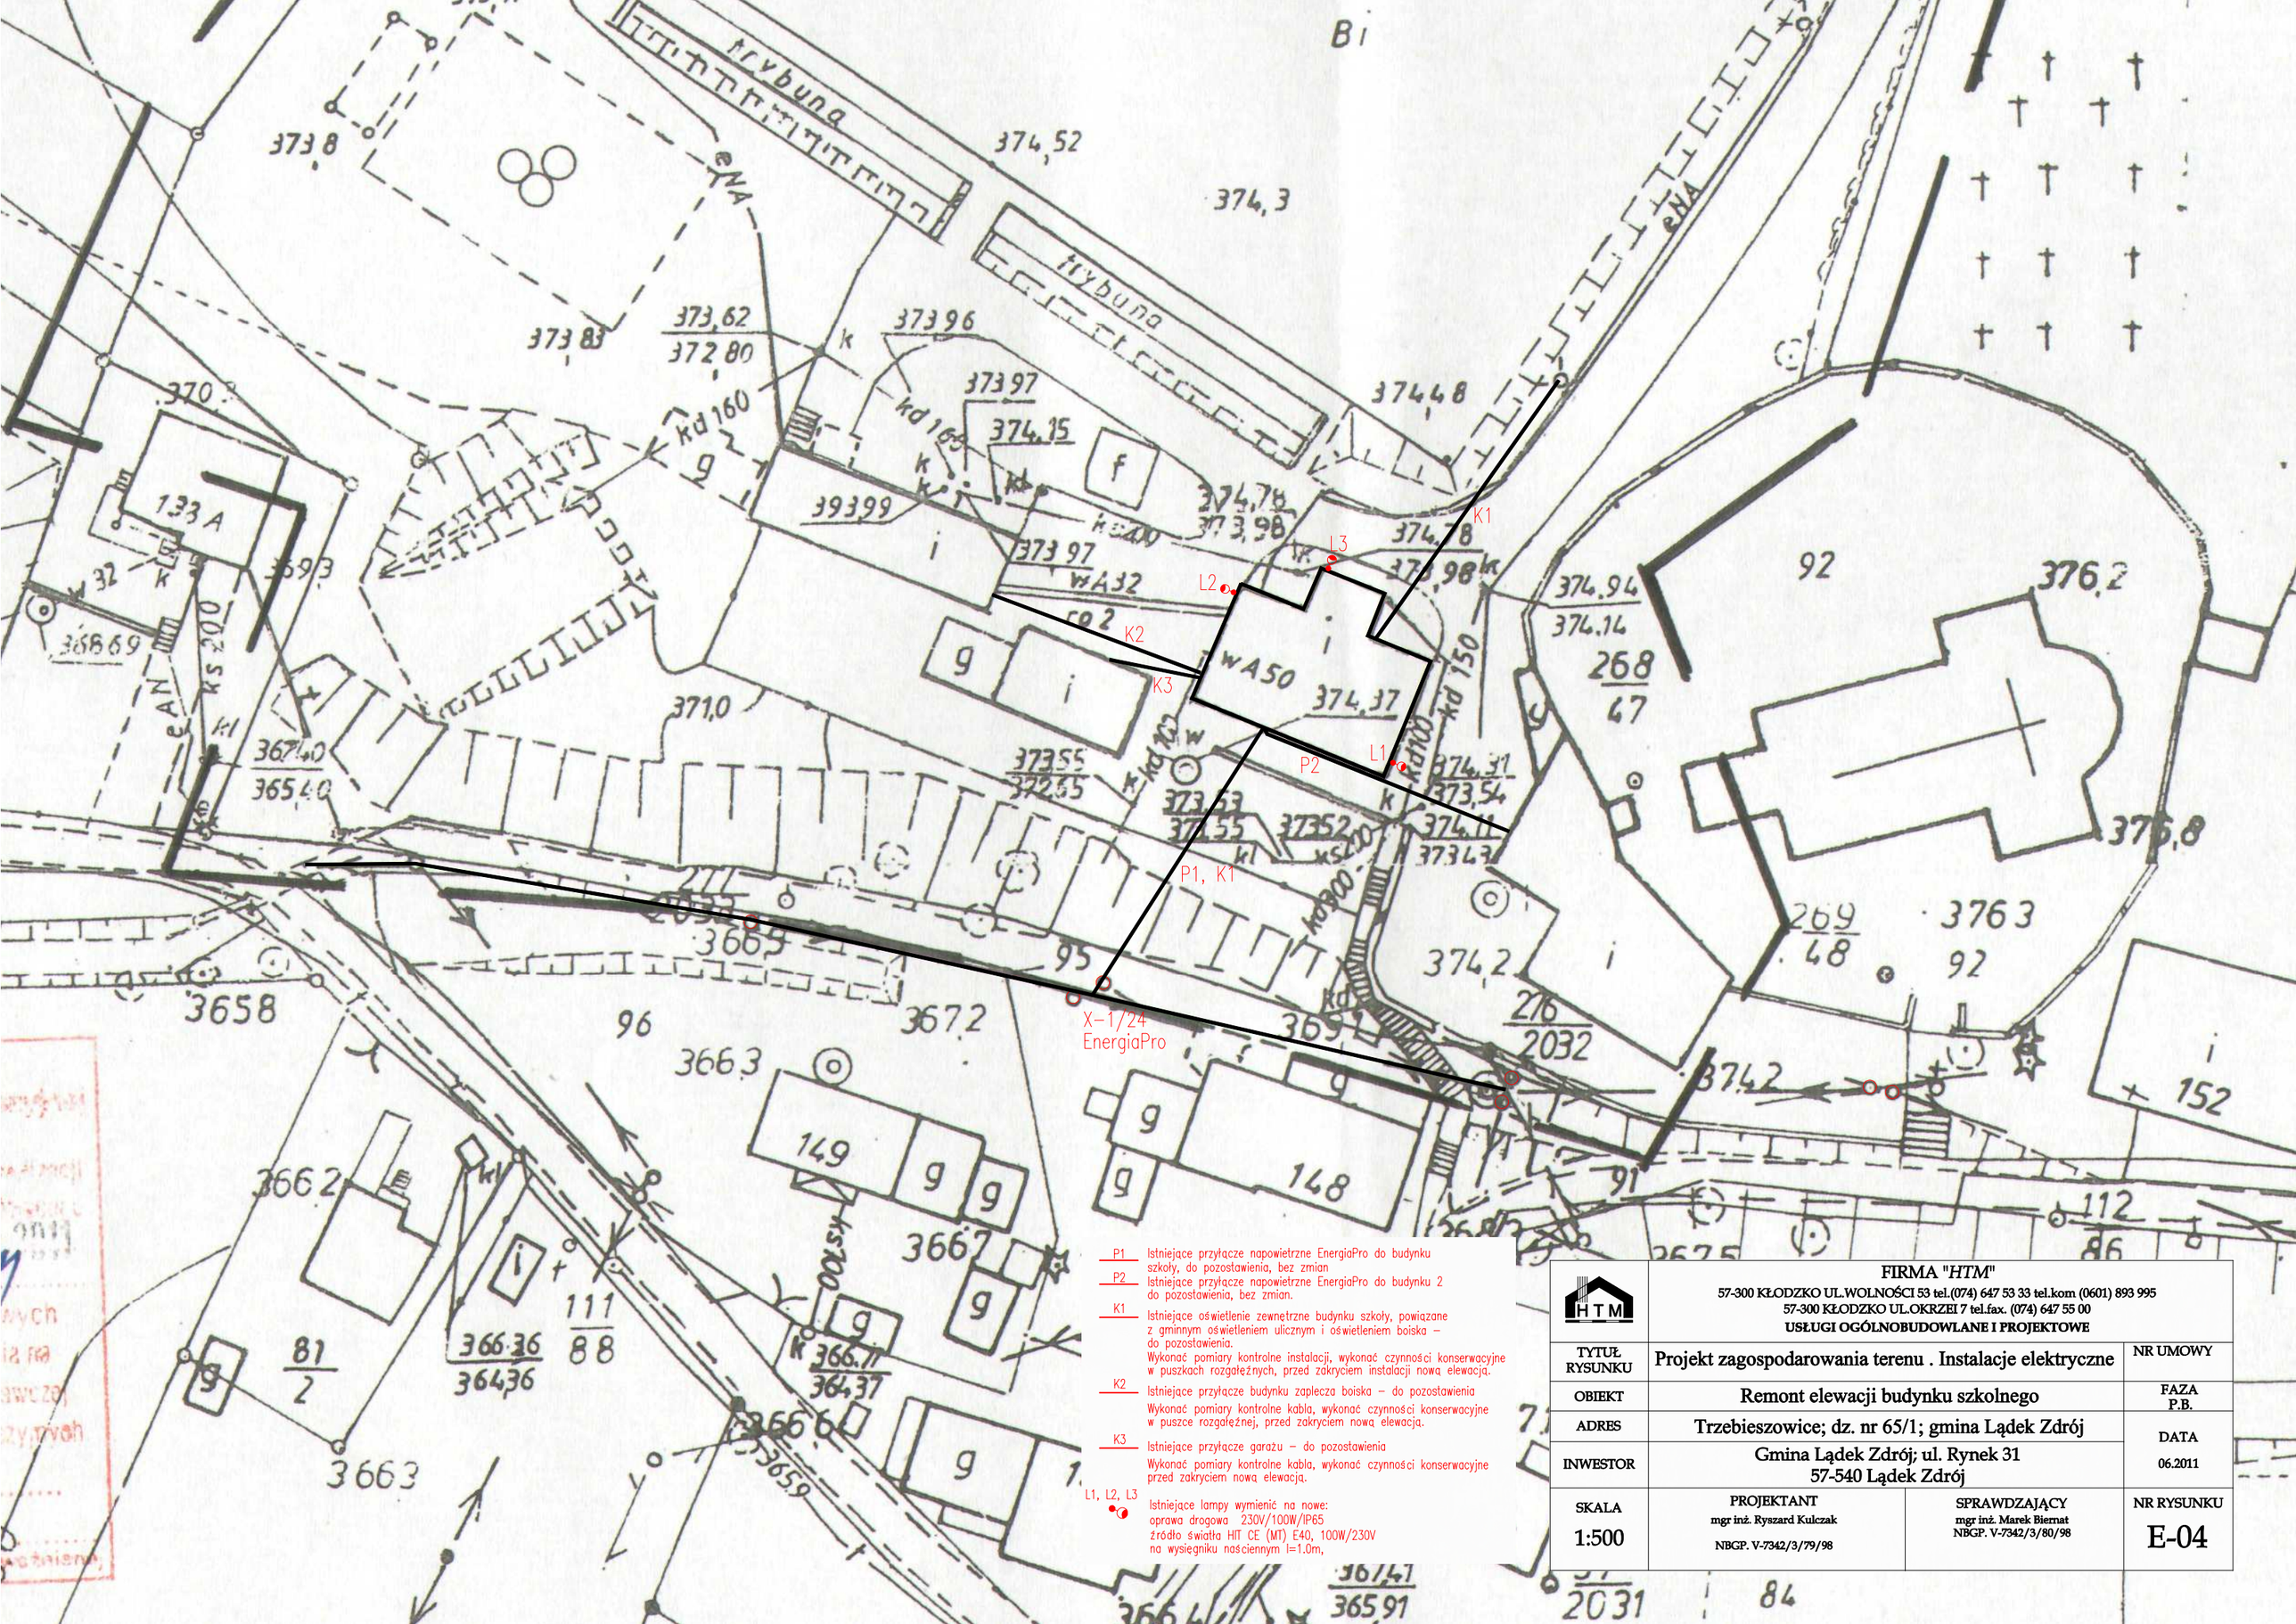

P1 Istniejące przyłącze napowietrzne EnergiaPro do budynku szkoły, do pozostawienia, bez zmian

P2 Istniejące przyłącze napowietrzne EnergiaPro do budynku 2 do pozostawienia, bez zmian.

K1 Istniejące oświetlenie zewnętrzne budynku szkoły, powiązane z gminnym oświetleniem ulicznym i oświetleniem boiska – do pozostawienia.
Wykonać pomiary kontrolne instalacji, wykonać czynności konserwacyjne w puszkach rozgałęźnych, przed zakryciem instalacji nową elewacją.

K2 Istniejące przyłącze budynku zaplecza boiska – do pozostawienia
Wykonać pomiary kontrolne kabla, wykonać czynności konserwacyjne w puszce rozgałęźnej, przed zakryciem nową elewacją.

K3 Istniejące przyłącze garażu – do pozostawienia
Wykonać pomiary kontrolne kabla, wykonać czynności konserwacyjne przed zakryciem nową elewacją.

L1, L2, L3 Istniejące lampy wymienić na nowe:
oprawa drogowa 230V/100W/IP65
źródło światła HIT CE (MT) E40, 100W/230V
na wysięgniku naściennym l=1.0m,

HTM	FIRMA "*HTM*" 57-300 KŁODZKO UL.WOLNOŚCI 53 tel.(074) 647 53 33 tel.kom (0601) 893 995 57-300 KŁODZKO UL.OKRZEI 7 tel.fax. (074) 647 55 00 **USŁUGI OGÓLNOBUDOWLANE I PROJEKTOWE**	
TYTUŁ RYSUNKU	Projekt zagospodarowania terenu . Instalacje elektryczne	NR UMOWY
OBIEKT	Remont elewacji budynku szkolnego	FAZA P.B.
ADRES	Trzebieszowice; dz. nr 65/1; gmina Lądek Zdrój	DATA 06.2011
INWESTOR	Gmina Lądek Zdrój; ul. Rynek 31 57-540 Lądek Zdrój	
SKALA 1:500	PROJEKTANT mgr inż. Ryszard Kulczak NBGP. V-7342/3/79/98	SPRAWDZAJĄCY mgr inż. Marek Biernat NBGP. V-7342/3/80/98	NR RYSUNKU E-04