


ZESTAWIENIE ELEMENTÓW

Lp.	Wyszczególnienie	Ilość
1	Cembrowina z irtego piaskowca- bloki	1 kpl
2	Kratka przelewowa OASE 70E 300x100x125	1 szt.
3	Niecka betonowa Beton hydrotechniczny BH25 w6	1 kpl
4	Krata z blachy perforowanej nierdzewnej	1 szt
5	Dysza 43-3T Vulkan	1 szt
6	Halogen podwodny OASE UWSIS111	4szt
7	Króciec ssący z PVC-U	1 szt
8	Rura nierdzewna	1 szt
9	Spust wody z fontanny	1 szt
10	Podbudowa z betonu B10-GR 15 cm	1 kpl
11	Filtr wykonanie warsztatowe nierdzewny	1 szt
12	Pompa KSB 14D z tworzywa z filtrem wstępnym	1 szt
13	Pompa odwadniająca DRENA 30	1 szt
14	Wodonierz skrzydełkowy dn 25	1szt
15	Przyłącze wodociągowe PE 32	1 kpl
16	Odprowadzenie wody ciśnieniowe z rur PVC-U	1kpl
17	Podest z kraty ocynkowanej	1kpl

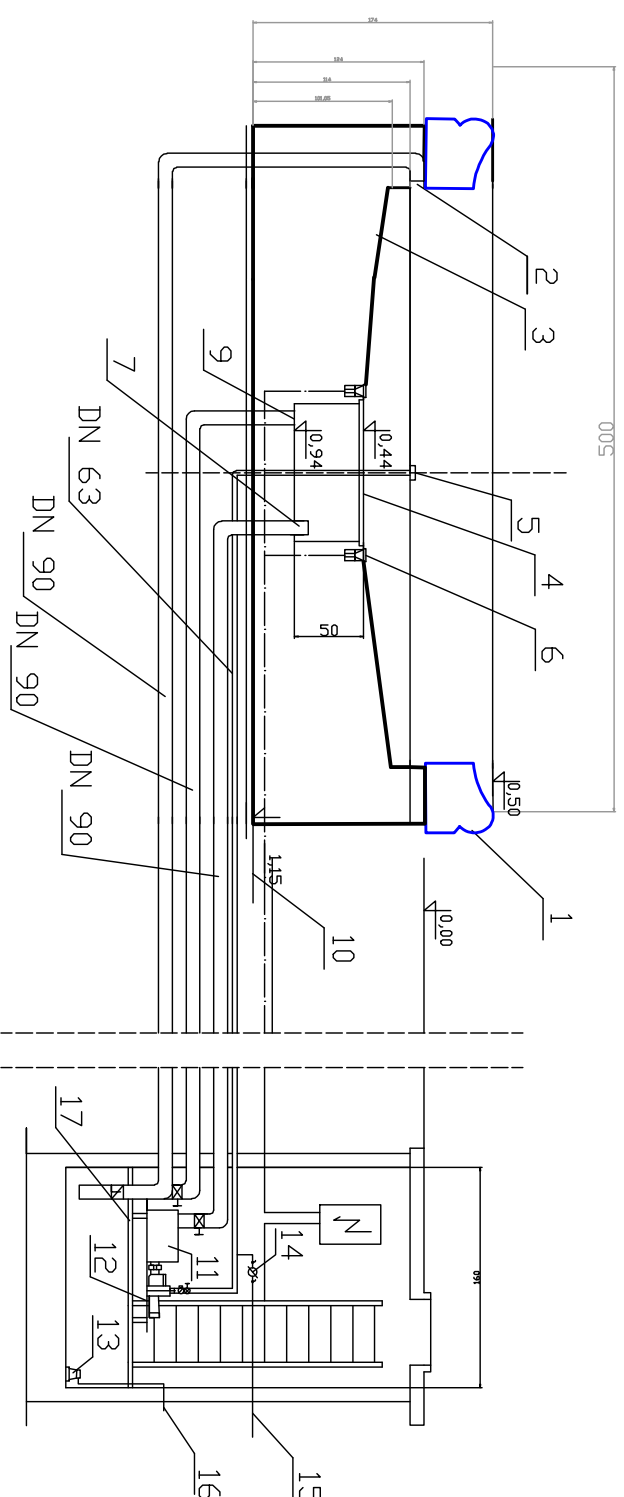

PRACOWNIA DOKUMENTACJI I PROJEKTOWANIA ZIELENI "PARK"	
UL. DZIECI WRZEŚNI 4/5 M 5 59-700 BOLESZAJEWIEC	
PROJEKT	PROJEKT REWALORYZACJI ZABYTKOWEGO PARKU ŹRÓDLOWEGO IM. JANA PAWŁA II W ŁĄDKU - ŹRÓDŁU
OBJEKT	PARK ŹRÓDŁOWY W ŁĄDKU - ŹRÓDŁU
INWESTOR	GMINA ŁĄDEK - ŹRÓDŁO, RYNEK 31, 57-540 ŁĄDEK ŹRÓDŁO
PROJEKTANTA	mgr inż. arch. Ireneusz Podolski upr. 23104/82
SCALE	NR RYS. 14A