

UCHWAŁA NR XXXIX/256/2017
RADY MIEJSKIEJ ŁĄDKA-ZDROJU

z dnia 24 kwietnia 2017 r.

w sprawie uchwalenia miejscowego planu zagospodarowania przestrzennego wsi Trzebieszowice

Na podstawie art. 18 ust.2 pkt.5, art. 40 ust. 1, art. 41 ust.1 i art. 42 ustawy z dnia 8 marca 1990 r. o samorządzie gminnym (tj. Dz. U. 2016, poz. 446 ze zm.) art.20 ust.1 ustawy z dnia 27 marca 2003 r. o planowaniu i zagospodarowaniu przestrzennym (tj. Dz. U. 2016 poz. 778 ze zm.) w związku z uchwałą Rady Miejskiej Łądk - Zdroju nr XLX/341/14 z dnia 27 czerwca 2014 roku o przystąpieniu do sporządzania miejscowego planu zagospodarowania przestrzennego miejscowości Trzebieszowice, po stwierdzeniu, że niniejsza uchwała nie narusza ustaleń studium uwarunkowań i kierunków zagospodarowania przestrzennego miasta i gminy Łądek - Zdrój zatwierdzonego uchwałą Rady Miejskiej Łądk - Zdroju Nr L/376/10 z dnia 29 października 2010 roku Rada Miejska Łądk - Zdroju uchwała co następuje:

Rozdział 1.
Zakres regulacji

§ 1.1. Uchwała się miejscowy plan zagospodarowania przestrzennego wsi Trzebieszowice w granicach oznaczonych na rysunku planu miejscowego.

2. Integralnymi częściami uchwały są:

- 1) załącznik nr 1 - rysunek planu miejscowego w skali 1: 1000;
- 2) załącznik nr 2 - rozstrzygnięcie o sposobie rozpatrzenia uwag do projektu planu;
- 3) załącznik nr 3 - rozstrzygnięcie o sposobie realizacji zapisanych w planie inwestycji z zakresu infrastruktury technicznej, które należą do zadań własnych Gminy oraz o zasadach ich finansowania zgodnie z przepisami o finansach publicznych.

3. Użyte w niniejszej uchwale określenia oznaczają:

- 1) **dach symetryczny** – dach o symetrycznym ułożeniu kalenicy dachu względem osi symetrii na rzucie poziomym budynku, oraz o połaciach dachu zbieżnych w kalenicy dachu;
- 2) **DJP (duża jednostka przeliczeniowa)** – umowna jednostka odpowiadająca zwierzęciu o masie ciała 500 kg lub wielu zwierzętom o łącznej masie ciała 500 kg. Współczynniki przeliczania sztuk zwierząt na DJP definiuje załącznik do Rozporządzenia Rady Ministrów z 9 listopada 2010 w sprawie przedsięwzięć mogących znacząco oddziaływać na środowisko;
- 3) **linie zabudowy nieprzekraczalne** – linie oznaczone na rysunku planu, którą elementy zabudowy terenu nie mogą przekraczać powyżej odległości dopuszczalnych wynoszących dla okapów i gzymsów nie więcej niż 1,2m, balkonów, galerii, wykuszy, wiatrołapów, schodów zewnętrznych, tarasów, zjazdów, podjazdów, ramp nie więcej niż 3,0 m, linia ta nie dotyczy urządzeń infrastruktury technicznej, placów zabaw, parkingów oraz ogrodzeń zlokalizowanych na warunkach określonych w przepisach szczególnych;
- 4) **linie rozgraniczające** – linie oznaczone na rysunku planu, rozdzielające tereny o różnym przeznaczeniu lub różnych zasadach zagospodarowania;
- 5) **planie** – miejscowy plan zagospodarowania przestrzennego zatwierdzony niniejszą uchwałą;
- 6) **powierzchnia zabudowy** – powierzchnie stanowiącą rzut zewnętrznego obrysu części budynku na powierzchnię terenu inwestycji. Do powierzchni zabudowy nie wlicza się zewnętrznych części budynku takich jak: pochylnie, rampy, schody zewnętrzne, zjazdy, podjazdy, tarasy, powierzchnie zadaszone, markizy, występy dachowe, szklarnie, altany oraz oświetlenie zewnętrzne;
- 7) **powierzchni całkowitej zabudowy** – sumę powierzchni całkowitych wszystkich budynków w obrębie terenu inwestycji, gdzie powierzchnię całkowitą budynku stanowi suma powierzchni wszystkich kondygnacji nadziemnych liczonych po jego zewnętrznym obrysie;

- 8) **produkcja rolnicza** - działalność w zakresie produkcji roślinnej i zwierzęcej, w tym w zakresie produkcji warzywniczej, roślin ozdobnych, grzybów uprawnych, sadownictwa, hodowli ssaków, ptaków i owadów użytkowych oraz chowu i hodowli ryb;
- 9) **przepisy odrębne** – przepisy ustaw wraz z aktami wykonawczymi oraz ograniczenia w dysponowaniu terenem, wynikające z prawomocnych decyzji administracyjnych;
- 10) **rysunek planu** – graficzny zapis planu, będący załącznikiem graficzny, o którym mowa w § 1 ust. 2 pkt 1;
- 11) **standardy jakości środowiska** – należy przez to rozumieć zakres wymagań dotyczących ochrony środowiska w tym ochrony powietrza, wody, gleby, ziemi, ochrony przed hałasem, wibracjami, polami elektromagnetycznymi określonych w przepisach szczególnych i ustaleniach planu;
- 12) **teren** – obszar wyznaczony na rysunku planu liniami rozgraniczającymi o przeznaczeniu określonym symbolem literowym i/lub numerem;
- 13) **urządzenia infrastruktury technicznej** - inwestycje określone w ustawie o gospodarce nieruchomościami wraz z urządzeniami niezbędnymi do ich funkcjonowania, instalacje odnawialnych źródeł energii, instalacje zbiornikowe na gaz płynny przeznaczone do zasilania instalacji gazowych w budynkach oraz nawierzchnie utwardzone w obrębie poszczególnych działek, tj. dojścia, dojazdy, parkingi;
- 14) **usługi turystyki** – usługi związane z obsługą ruchu turystycznego, w tym hotele, motele, pensjonaty, domy wycieczkowe, domy wypoczynkowe, schroniska, ośrodki szkoleniowe, ośrodki wypoczynkowe, ośrodki konferencyjne, muzea, obiekty wystawiennicze, punkty informacji turystycznej, punkty widokowe oraz miejsca obsługi podróżnych, wraz z usługami towarzyszącymi, związanymi bezpośrednio z turystyką, takimi jak gastronomia i handel, a także dom rencistów, dom zakonny, dom dziecka;
- 15) **usługi rzemiosła i drobnej wytwórczości** - działalność gospodarcza wykonywana przez rzemieślnika oraz inna działalność wytwórcza lub usługowa zatrudniająca nie więcej niż 50 pracowników w miejscu jej lokalizacji;
- 16) **wysokość zabudowy** - należy przez to rozumieć ustaloną w planie wysokość zabudowy z wykluczeniem słupów, wież, masztów dla urządzeń telekomunikacyjnych, elektroenergetycznych, odnawialnych źródeł energii;
- 17) **zabudowa letniskowa** – budynki przeznaczone na sezonowy pobyt związany z rekreacją i wypoczynkiem indywidualnym;
- 18) **zabudowa usługowa** – obiekty usługowe realizowane dla celów nie wytwórczych o charakterze usługi i obsługi wraz z częścią administracyjną, socjalną;
- 19) **zabudowa siedliskowa** - wchodzące w skład gospodarstwa rolnego budynki mieszkalne oraz budynki służące wyłącznie produkcji rolniczej lub przetwórstwu rolno-spożywczemu.

4. Obowiązującymi ustaleniami planu są następujące oznaczenia graficzne rysunku planu:

- 1) granice obszaru objętego planem miejscowym;
- 2) linie rozgraniczające tereny o różnym przeznaczeniu lub różnych zasadach zagospodarowania;
- 3) przeznaczenie terenu oznaczone symbolem literowym lub literowym wraz z numerem wyróżniającym go spośród innych terenów;
- 4) linie zabudowy nieprzekraczalne;
- 5) granica strefy "A" ochrony konserwatorskiej;
- 6) granica strefy "B" ochrony konserwatorskiej tożsama z granicą historycznego układu ruralistycznego wsi;
- 7) granica strefy "K" ochrony krajobrazu kulturowego;
- 8) granica strefy "OW" obserwacji archeologicznej;
- 9) stanowiska archeologiczne;
- 10) pomnik przyrody;
- 11) granica Śnieżnickiego Parku Krajobrazowego;
- 12) granica obszaru Natura 2000 Biała Łądecka;

- 13) granica obszaru Natura 2000 Góry Złote;
- 14) granica obszaru Natura 2000 Pasma Krowiarki;
- 15) granica strefy ochrony sanitarnej od cmentarza.

5. Pozostałe oznaczenia graficzne rysunku planu mają charakter informacyjny.

Rozdział 2. Ustalenia ogólne

§ 2. 1. Ustala się następujące przeznaczenie terenów:

- 1) **MN/U** - tereny zabudowy mieszkaniowej jednorodzinnej z dopuszczeniem zabudowy usługowej;
- 2) **MN/MW/U** - tereny zabudowy mieszkaniowej jedno i wielorodzinnej z dopuszczeniem zabudowy usługowej;
- 3) **RM** – tereny zabudowy zagrodowej;
- 4) **RU**- tereny obsługi produkcji w gospodarstwie rolnym, hodowlanym, rybackim;
- 5) **U** – tereny zabudowy usługowej;
- 6) **UP** – teren zabudowy usługowej – celu publicznego;
- 7) **UT** – tereny zabudowy usługowej dla obsługi ruchu turystycznego;
- 8) **P** – tereny obiektów produkcyjnych, składów, magazynów;
- 9) **US** – teren sportu i rekreacji;
- 10) **ZP** – tereny zieleni urządzonej;
- 11) **ZC** – teren cmentarza;
- 12) **R**- tereny rolnicze;
- 13) **Rz** - tereny rolnicze z zakazem zabudowy;
- 14) **RL** – tereny rolnicze do zalesienia;
- 15) **ZL**- tereny lasów;
- 16) **WS** - tereny wód powierzchniowych śródlądowych;
- 17) **W**- wodociągi, ujęcie wód podziemnych;
- 18) **K** – kanalizacja;
- 19) **T**- telekomunikacja;
- 20) **KD-G** – tereny dróg publicznych, droga klasy głównej;
- 21) **KD-L** - tereny dróg publicznych, droga klasy lokalnej;
- 22) **KD-D** - tereny dróg publicznych, droga klasy dojazdowej;
- 23) **KD-W** – tereny dróg wewnętrznych;
- 24) **KD-P** – tereny ciągu pieszo jezdnego;
- 25) **TK** – tereny komunikacji kolejowej;

2. Tereny o tym samym przeznaczeniu, lecz różnych zasadach zagospodarowania zostały oznaczone dodatkowym symbolem cyfrowym.

§ 3. Ustalenia dotyczące zasad ochrony i kształtowania ładu przestrzennego.

1. Ochrona dziedzictwa kulturowego – kształtowanie struktury przestrzennej poprzez zachowanie i ochronę historycznego układu przestrzennego wsi, kształtowanie struktury przestrzennej i nowej zabudowy z uwzględnieniem historycznego układu przestrzennego i walorów architektonicznych zespołów.

2. Ochrona powiązań przyrodniczych z otoczeniem zapewniające ciągłość funkcjonowania struktur przyrodniczych poprzez zachowanie istniejących terenów cennych przyrodniczo.

3. Kształtowanie struktury przestrzennej z uwzględnieniem: istniejącego zagospodarowania, walorów środowiska, struktury własności, uwarunkowań związanych z funkcjonowaniem układu dróg.

4. Kształtowanie ogólnodostępnych przestrzeni publicznych, tworzących warunki społecznej aktywności oraz stanowiących miejsca tożsamości i identyfikacji w przestrzeni uwzględniono poprzez wyznaczenie terenów zieleni urządzonej.

5. Ogólne warunki ochrony i kształtowania ładu przestrzennego:

- 1) dopuszcza się lokalizację budynków gospodarczych, garażowych dla zabudowy dopuszczonej ustaleniami planu;
- 2) dopuszcza się rozbudowę, przebudowę, nadbudowę istniejących budynków przekraczających ustaloną w planie linię zabudowy na warunkach określonych w przepisach szczególnych;
- 3) dopuszcza się świadczenie przez rolników w prowadzonych przez nich gospodarstwach rolnych usług agroturystycznych związanych z wynajmowaniem pokoi, sprzedażą posiłków domowych, produktów wytworzonych w gospodarstwie oraz wyznaczanie miejsc na ustawianie namiotów;
- 4) zakazuje się prowadzenia działalności w zakresie magazynowania oraz przerobu odpadów lub zużytych produktów nadających się do ponownego przerobu;
- 5) ustalona w planie wysokość zabudowy nie dotyczy pylonów i totemów reklamowych (nośników reklamowych w postaci pionowego wolnostojącego słupa);
- 6) określone w planie wskaźniki kształtowania zabudowy i zagospodarowania terenu nie stosuje się dla działek zabudowanych przed wejściem w życie planu, dla których nie są spełnione, dopuszcza się przebudowę, rozbudowę, nadbudowę z dopuszczalnym przekroczeniem wskaźników istniejącej zabudowy i zagospodarowania terenu o maksymalnie 25%;
- 7) określona w planie minimalna powierzchnia nowo wydzielanych działek budowlanych nie dotyczy: działek wydzielanych pod obiekty i urządzenia infrastruktury technicznej i komunikacji, podziału na powiększenie działki niezbędnego do poprawienia warunków zagospodarowania nieruchomości, podziału niezbędnego dla prawidłowego funkcjonowania istniejącej zabudowy (powiększania działek sąsiednich), podziału dokonywanego zgodnie z liniami rozgraniczającymi tereny o różnym przeznaczeniu, jeżeli nie można zachować ustalonych w planie minimalnych powierzchni działek budowlanych;
- 8) zabudowę kubaturową należy sytuować w odległości minimalnej 5,0m m od górnej krawędzi koryta śródlądowych wód płynących, jeżeli rysunek planu nie ustala innej nieprzekraczalnej linii zabudowy. Wzdłuż górnych krawędzi rowów melioracyjnych należy pozostawić pas wolny od zabudowy o szerokości min. 2,5 m. Dopuszcza się odstępstwa od nakazu w przypadku skanalizowania rowu melioracyjnego;
- 9) budynki mieszkalne należy sytuować od granicy terenów leśnych w odległości minimum 16,0 m jeżeli ustalenia przepisów szczególnych nie wskazują inaczej.

§ 4. Ustalenia dotyczące zasad ochrony środowiska, przyrody i krajobrazu kulturowego oraz zasad kształtowania krajobrazu.

1. Zakaz realizacji inwestycji mogących zawsze znacząco oddziaływać na środowisko, z zastrzeżeniem o dopuszczeniu inwestycji w zakresie infrastruktury technicznej i komunikacji.

2. Nie określa się krajobrazów priorytetowych określonych w audycie krajobrazowym oraz w planach zagospodarowania przestrzennego województwa.

3. Na działkach budowlanych zbędne masy ziemne stanowiące grunt rodzimy usuwane lub przemieszczane w związku z realizacją inwestycji, mogą być wykorzystywane w niwelacji terenu lub realizacji elementów zagospodarowania terenu przy rzędnej terenu nie wyższej niż 1,5 m w odniesieniu do stanu pierwotnego, nie dotyczy zasypywanych dołów. Zmiana ukształtowania terenu może być wykonywana poza obszarem szczególnego zagrożenia powodziowego, dla którego obowiązują zakazy, nakazy, ograniczania oraz dopuszczenia zgodnie z przepisami odrębnymi.

4. Ustala się zakaz realizacji zabudowy uciążliwej powodującej przekroczenia standardów jakości środowiska poza granice terenu przewidzianego dla jej lokalizacji. Nie dotyczy sieci i urządzeń infrastruktury technicznej i komunikacji.

§ 5. Ustalenia dotyczące zasad ochrony dziedzictwa kulturowego i zabytków oraz dóbr kultury współczesnej.

1. Stanowiska archeologiczne (Tabela 1). W obrębie stanowiska archeologicznego wszelkie zamierzenia inwestycyjne wymagają przeprowadzenia ratowniczych badań archeologicznych na podstawie przepisów odrębnych.

Tabela 1 – wykaz stanowisk archeologicznych.

Obszar	Stanowisko	Chronologia	Numer stanowiska
AZP 96-26	Obozowisko	paleolit	1/1
AZP 96-26	osada	późne średniowiecze	2/4
AZP 96-26	śląd osadnictwa	późne średniowiecze	3/5
AZP 96-26	śląd osadnictwa	neolit / epoka brązu	1/3

2. Obiekty, zespoły i założenia wpisane do rejestru zabytków (Tabela 2) objęte są rygorami ochrony konserwatorskiej, wynikającymi z przepisów odrębnych.

Tabela 2 - rejestr zabytków.

nr	nr rejestru	data	adres	rodzaj obiektu
1.	2045	25-05-1972	Trzebieszowice	kościół paraf. p.w. św. Andrzeja
2.	192/2045	25-05-1972	Trzebieszowice	plebania
3.	1392/Wł	28-12-1993	Trzebieszowice	dwór tzw. Rothenhof z murem oporowym
4.	1393/a-d/Wł	28-12-1993	Trzebieszowice	zespół budynków folwarcznych: a-budynek mieszkalno-gospodarczy, b-spichlerz, c-budynek gospodarczy, d-obora z mleczarnią
5.	654/Wł	19-07-1977	Trzebieszowice	pałac tzw. Kamienny Dwór
6.	193/654/Wł	19-07-1977	Trzebieszowice	park pałacowy
7.	18/A/00	17-05-2000	Trzebieszowice nr 2	dom mieszkalny w zespole folwarku Oberhof
8.	1981	22-12-1971	Trzebieszowice	spichlerz w zespole folwarku Frobelfhof

3. Obiekty zabytkowe ujęte w ewidencji zabytków (Tabela 3). Ochroną konserwatorską objęte zostają obszary, zespoły i obiekty o istotnych lokalnych walorach historycznych, kulturowych. Zasób ewidencji zabytków podlega sukcesywnemu rozpoznaniu i może być aktualizowany. Zmiany te nie powodują zmian ustaleń planu. Należy zachować lub odtworzyć historyczną bryłę, kształt i geometrię dachu oraz zastosowane tradycyjne materiały budowlane, w tym rodzaj, typ i kolor pokrycia dachowego oraz kolorystykę elewacji. Utrzymać, a w zniszczonych fragmentach odtworzyć historyczny detal architektoniczny, ewentualne zmiany w zakresie kształtu, rozmiaru i rozmieszczenia otworów należy dostosować do charakteru budynku, zgodnie z historycznym wizerunkiem budynku, elementy instalacji technicznych projektować i montować z zachowaniem wartości zabytkowych obiektów. Rozbiórka tych obiektów możliwa jest wyłącznie w przypadku ich szczególnie złego stanu technicznego, kwalifikującego dany obiekt do wyburzenia, po wcześniejszym uzgodnieniu z właściwym wojewódzkim konserwatorem zabytków.

Tabela 3 - wykaz obiektów zabytkowych.

Lp.	miejsowość	Adres	obiekt
1	2	3	4
1)	Trzebieszowice		d. kostnica, ob. magazyn
2)	Trzebieszowice		kaplica grobowa przy kościele
3)	Trzebieszowice		zespół kościelny
4)	Trzebieszowice		cmentarz przykościelny
5)	Trzebieszowice		mur cmentarny
6)	Trzebieszowice		brama i schody w murze cmentarnym
7)	Trzebieszowice	przy nr 57	kapliczka przydrożna
8)	Trzebieszowice	przy nr 83	kapliczka przydrożna
9)	Trzebieszowice	zespół folwarczny (dwór Rothenhof)	budynek mieszkalny z browarem
10)	Trzebieszowice	zespół folwarczny (dwór Rothenhof)	stajnia, ob. warsztat
11)	Trzebieszowice	zespół folwarczny (dwór Rothenhof)	hała przemysłowa
12)	Trzebieszowice		zespół dworsko-parkowy
13)	Trzebieszowice	zespół dworski	browar, ob. budynek mieszkalno-gospodarczy
14)	Trzebieszowice	zespół dworski, nr 4	suszarnia z cz. mieszkalna, ob. budynek

			mieszkalno-gospodarczy
15)	Trzebieszowice	zespół dworski, nr 4a	oficyna gospodarza
16)	Trzebieszowice	zespół dworski	mur ogrodowy z bramami
17)	Trzebieszowice	zespół dworski	główna brama wjazdowa
18)	Trzebieszowice	zespół dworski	schody ogrodowe
19)	Trzebieszowice	zespół dworski	most parkowy
20)	Trzebieszowice		zespół folwarku Oberhof
21)	Trzebieszowice	folwark Oberhof, nr 5	dom mieszkalno - gospodarczy
22)	Trzebieszowice	folwark Oberhof	dom mieszkalny ogrodnika
23)	Trzebieszowice	folwark Oberhof	obora I
24)	Trzebieszowice	folwark Oberhof	obora II
25)	Trzebieszowice	folwark Oberhof	stodoła ze stajnią
26)	Trzebieszowice	folwark Oberhof	stajnia
27)	Trzebieszowice	folwark Oberhof	stodoła z kuźnią
28)	Trzebieszowice		zespół budynków folwarcznych Frobelfhof
29)	Trzebieszowice	folwark Frobelfhof, nr 1	dom mieszkalny
30)	Trzebieszowice	folwark Frobelfhof	obora I
31)	Trzebieszowice	folwark Frobelfhof	obora II
32)	Trzebieszowice	nr 105a	szkoła podstawowa
33)	Trzebieszowice	nr 36	Dom Ludowy
34)	Trzebieszowice	Nr 3	Stodoła w zespole budynków nr 3
35)	Trzebieszowice	nr 3	dom mieszkalno - gospodarczy
36)	Trzebieszowice	nr 5	dom mieszkalny
37)	Trzebieszowice	nr 5	budynek bramny
38)	Trzebieszowice	nr 5	stodoła
39)	Trzebieszowice	nr 8	dom mieszkalno - gospodarczy
40)	Trzebieszowice	nr 11	dom mieszkalno - gospodarczy
41)	Trzebieszowice	nr 11	budynek gospodarczy
42)	Trzebieszowice	nr 16	dom mieszkalny, ob. gospodarczy
43)	Trzebieszowice	nr 22	dom mieszkalny, ob. gospodarczy
44)	Trzebieszowice	nr 25	dom mieszkalny
45)	Trzebieszowice	nr 27	dom mieszkalno - gospodarczy
46)	Trzebieszowice	nr 28	dom mieszkalny
47)	Trzebieszowice	nr 29	dom mieszkalny
48)	Trzebieszowice	nr 31	dom mieszkalny
49)	Trzebieszowice	nr 32	dom mieszkalno - gospodarczy
50)	Trzebieszowice	nr 35	dom mieszkalny
51)	Trzebieszowice	nr 39	dom mieszkalno - gospodarczy
52)	Trzebieszowice	nr 39	budynek gospodarczy
53)	Trzebieszowice	nr 46	dom mieszkalny, ob. budynek ZOZ
54)	Trzebieszowice	nr 47	dom mieszkalny
55)	Trzebieszowice	nr 48	dom mieszkalny
56)	Trzebieszowice	Nr 50	dom mieszkalno-gospodarczy w zespole nr 50
57)	Trzebieszowice	nr 50	dom mieszkalny
58)	Trzebieszowice	nr 50	stodoła
59)	Trzebieszowice	nr 52	dom mieszkalno - gospodarczy
60)	Trzebieszowice	nr 52	stodoła
61)	Trzebieszowice	nr 54	dom mieszkalny
62)	Trzebieszowice	nr 54	obora
63)	Trzebieszowice	nr 54	wozownia
64)	Trzebieszowice	nr 56	dom mieszkalno-gospodarczy
65)	Trzebieszowice	nr 56	budynek bramny
66)	Trzebieszowice	nr 68	dom mieszkalno - gospodarczy
67)	Trzebieszowice	nr 72	dom mieszkalny
68)	Trzebieszowice	nr 74	dom mieszkalno - gospodarczy
69)	Trzebieszowice	nr 75	dom mieszkalny

70)	Trzebieszowice	nr 79	dom mieszkalny
71)	Trzebieszowice	nr 81	dom mieszkalny, SKR Radochów
72)	Trzebieszowice	nr 81	dom mieszkalny, ob. magazyn
73)	Trzebieszowice	nr 82	dom mieszkalno - gospodarczy
74)	Trzebieszowice	nr 83	dom mieszkalny
75)	Trzebieszowice	nr 83	dom mieszkalno - gospodarczy
76)	Trzebieszowice	nr 85	dom mieszkalny
77)	Trzebieszowice	nr 88	dom mieszkalny
78)	Trzebieszowice	nr 94	dom mieszkalny
79)	Trzebieszowice	nr 95	dom mieszkalny, ob. gospodarczy
80)	Trzebieszowice	nr 98	dom mieszkalno - gospodarczy
81)	Trzebieszowice	nr 101	dom mieszkalny, restauracja
82)	Trzebieszowice	nr 103	dom mieszkalno - gospodarczy
83)	Trzebieszowice	nr 107	dom mieszkalny
84)	Trzebieszowice	nr 109	dom mieszkalno - gospodarczy
85)	Trzebieszowice	nr 111	dom mieszkalny, ob. gospodarczy
86)	Trzebieszowice	nr 113	dom mieszkalny
87)	Trzebieszowice	nr 114	dom mieszkalno - gospodarczy
88)	Trzebieszowice	nr 117	dom mieszkalny
89)	Trzebieszowice	nr 117	budynek gospodarczy
90)	Trzebieszowice	nr 118	dom mieszkalno - gospodarczy
91)	Trzebieszowice	nr 118	budynek gospodarczy
92)	Trzebieszowice	nr 121	stodoła
93)	Trzebieszowice	nr 122	dom mieszkalno - gospodarczy
94)	Trzebieszowice	nr 122	obora
95)	Trzebieszowice	nr 127	dom mieszkalny
96)	Trzebieszowice	nr 132	dom mieszkalno - gospodarczy
97)	Trzebieszowice	nr 133	dom mieszkalny
98)	Trzebieszowice	nr 135	dom mieszkalny
99)	Trzebieszowice	nr 144	dom mieszkalny
100)	Trzebieszowice	nr 147	dom mieszkalny
101)	Trzebieszowice	nr 148	dom mieszkalny
102)	Trzebieszowice	nr 150	dom mieszkalny, ob. szkoła
103)	Trzebieszowice	nr 153	dom mieszkalny
104)	Trzebieszowice	nr 156	dom mieszkalny, ob. gospodarczy
105)	Trzebieszowice	nr 159	dom mieszkalno - gospodarczy
106)	Trzebieszowice	nr 161	dom mieszkalny
107)	Trzebieszowice	nr 165	dom mieszkalno - gospodarczy
108)	Trzebieszowice	nr 165	brama
109)	Trzebieszowice	nr 167	dom mieszkalny
110)	Trzebieszowice	nr 167	budynek gospodarczy
111)	Trzebieszowice	nr 171	dom mieszkalno - gospodarczy
112)	Trzebieszowice	nr 174	dom mieszkalno - gospodarczy
113)	Trzebieszowice	nr 175	dom mieszkalny
114)	Trzebieszowice	nr 180	dom mieszkalno - gospodarczy
115)	Trzebieszowice		dworzec kolejowy
116)	Trzebieszowice	nr 97	dom mieszkalny w zespole dworca
117)	Trzebieszowice	zespół dworca	budynek gospodarczy
118)	Trzebieszowice	zespół dworca	budynek WC
119)	Trzebieszowice		dom dróżnika
120)	Trzebieszowice	nr 106	dom dróżnika
121)	Trzebieszowice	nr 15	młyn, ob. grabarnia
122)	Trzebieszowice	nr 15	dom mieszkalny w zespole młyna
123)	Trzebieszowice	obok drogi do Konradowa	wiadukt
124)	Trzebieszowice	na końcu wsi w k-ku Oldrzychowic	most na Białej Łądeckiej

4. Strefa ochrony konserwatorskiej „A”. Wszelka działalność budowlana wymaga pisemnego zezwolenia właściwego wojewódzkiego konserwatora zabytków. Wprowadza się wymóg konsultowania i uzyskania uzgodnienia ze Służbą Ochrony Zabytków wszelkich zmian i podziałów nieruchomości oraz budowy, przebudowy, rozbudowy, nadbudowy, remontów wszystkich obiektów będących w strefie, a także uzgodnienia wszelkich zamierzeń inwestycyjnych na tym obszarze. W obrębie strefy A ustala się obowiązek zgłoszenia właściwemu wojewódzkiemu konserwatorowi zabytków wszelkich prac ziemnych. Działalność w strefie musi zmierzać do:

- 1) zachowania i rewaloryzacji historycznego układu przestrzennego i kompozycji zieleni;
- 2) konserwacji zachowanych głównych elementów historycznego układu przestrzennego;
- 3) usunięcia elementów uznanych za zniekształcające założenia historyczne i odtworzenia elementów zniszczonych w oparciu o szczegółowe warunki określone każdorazowo przez właściwego wojewódzkiego konserwatora zabytków;
- 4) dostosowania nowej zabudowy do historycznej kompozycji przestrzennej w zakresie sytuacji, skali, formy, bryły, faktury, podziałów architektonicznych nawiązując do lokalnej tradycji architektonicznej;
- 5) ochrony zabytkowego założenia pałacowego i dworskiego polegającej na zachowaniu i rewaloryzacji historycznego układu przestrzennego założenia oraz jego poszczególnych komponentów, odtworzenie historycznej zabudowy uzupełniającej winno nastąpić zgodnie z przekazami ikonograficznymi oraz wynikami badań archeologiczno-architektonicznych;
- 6) obiekty historyczne tworzące układ należy poddać pracom remontowym i renowacji, ich rozbiórka możliwa wyłącznie w przypadku złego stanu technicznego, kwalifikującego dany obiekt do wyburzenia, przebudowę i adaptację historycznych obiektów dopuszcza się przy zachowaniu ich istotnych zabytkowych cech;
- 7) usuwania lub przebudowy elementów dysharmonizujących;
- 8) zakazu dzielenia zabytkowego założenia parkowego na działki;
- 9) przy braku renowacji założenie parkowe należy pozostawić zbiorowisko naturalnej sukcesji przyrodniczej;
- 10) zachowanie polan parkowych bez nasadzeń;
- 11) prace melioracyjne należy prowadzić tak aby nie niszczyć zadrzewień i zmierzać do odtworzenia dawnego systemu wodnego;
- 12) aleje i szpalery należy konserwować odtwarzając i uzupełniając ubytki tymi samymi gatunkami drzew.

5. Strefa ochrony konserwatorskiej „B” tożsama z historycznym układem ruralistycznym wsi, której granice określono na rysunku planu. Działalność konserwatorska zmierza do zachowania i wyeksponowania zasadniczych elementów historycznego układu przestrzennego (tj. rozplanowanie dróg, ulic i placów, linii zabudowy, kompozycji wewnątrz urbanistycznych, kompozycji historycznej zieleni) oraz dostosowania nowej zabudowy do historycznej kompozycji przestrzennej w zakresie rozplanowania, skali, bryły oraz zastosowanych materiałów. Należy konserwować zachowane elementy układu przestrzennego, poszczególne obiekty o wartościach zabytkowych należy poddać restauracji i modernizacji technicznej. Należy poddać pierwszeństwo wszelkim działaniom odtworzeniowym i rewaloryzacyjnym.

6. Strefa „K” ochrony krajobrazu kulturowego. Dla terenów położonych w granicach strefy „K” – ochrony krajobrazu kulturowego, oznaczonych na rysunku planu ustala się działania konserwatorskie w zakresie:

- 1) zachowania i odtwarzania elementów krajobrazu naturalnego, związanego z historycznym założeniem wsi, takich jak zadrzewienia śródpolne, aleje, szpalery, groble, ciek wodne;
- 2) zachowania istniejących związków kompozycji architektonicznej i urbanistycznej oraz harmonijnego ich uzupełniania;
- 3) dostosowania nowych elementów zainwestowania do historycznej kompozycji przestrzennej w zakresie skali, formy, bryły, faktury, podziałów architektonicznych, wysokości.

7. Strefa ochrony konserwatorskiej „OW” dla zabytków archeologicznych, obejmuje teren miejscowości o wczesnej metryce historycznej o rozpoznanych i domniemanym występowaniu zabytków archeologicznych. Dla inwestycji związanych z pracami ziemnymi obowiązuje wymóg prowadzenia prac ziemnych w sposób umożliwiający rozpoznanie i ochronę relikwów archeologicznych.

§ 6. Ustalenia dotyczące wymagań wynikających z potrzeb kształtowania przestrzeni publicznych.

1. Na terenach przestrzeni publicznej oznaczonych symbolem 1-2 US dopuszcza się realizację obiektów małej architektury, tymczasowych obiektów handlowo-usługowych, nośników reklamowych, urządzeń technicznych i zieleni. Parametry i wskaźniki kształtowania zabudowy oraz zagospodarowania terenu określono w ustaleniach szczegółowych dla terenu.

2. Na terenach dróg publicznych ustala się zakaz realizacji tymczasowych obiektów usługowo-handlowych. Dopuszcza się realizację obiektów małej architektury oraz nośników reklamowych o wysokość do 6,0m, urządzeń technicznych i zieleni jeżeli ich lokalizacja nie stwarza zagrożenia dla ruchu drogowego oraz jest zgodna z przepisami szczególnymi.

§ 7. Ustalenia dotyczące granic i sposobów zagospodarowania terenów lub obiektów podlegających ochronie, ustalonych na podstawie odrębnych przepisów w tym terenów górniczych, a także narażonych na niebezpieczeństwo powodzi oraz zagrożonych osuwaniem się mas ziemnych.

1. Ochronie na podstawie przepisów odrębnych podlega: teren w granicach Śnieżnickiego Parku Krajobrazowego, teren w granicach obszaru Natura Złote (Specjalny Obszar Ochrony, PLH 020096), teren w granicach obszaru Natura 2000 Pasma Krowiarki (Specjalny Obszar Ochrony, PLH 020019), pomnik przyrody Krasowa Jaskinia „Grota Radochowska” na stokach Bzowca (nr rej. 7140/610/82), stanowiska roślin, zwierząt i grzybów chronionych.

2. Dla obszarów zlokalizowanych w granicach Śnieżnickiego Parku Krajobrazowego oraz jego otulinie obowiązują wymogi wynikające z przepisów odrębnych.

3. Dla obszarów zlokalizowanych w granicach odpowiednio: obszaru Natura 2000 Biała Łądecka (Specjalny Obszar Ochrony, PLH 020035), obszaru Natura 2000 Góry Złote (Specjalny Obszar Ochrony, PLH 020096), obszaru Natura 2000 Pasma Krowiarki (Specjalny Obszar Ochrony, PLH 020019) obowiązują wymogi wynikające z przepisów odrębnych.

4. Dla ochrony pomnika przyrody obowiązują wymogi wynikające z przepisów odrębnych.

5. Dla stanowisk roślin, zwierząt i grzybów chronionych obowiązują wymogi wynikające z przepisów odrębnych.

6. Ochronie na podstawie przepisów odrębnych podlega obszar szczególnego zagrożenia powodzią tj.: obszary, na których prawdopodobieństwo wystąpienia powodzi jest średnie i wynosi raz na 100 lat (Q1%), obszary, na których prawdopodobieństwo wystąpienia powodzi jest wysokie i wynosi raz na 10 lat (Q10%), obszary, między linią brzegu a wałem przeciwpowodziowym lub naturalnym wysokim brzegiem, w który wbudowano trasę wału przeciwpowodziowego, a także wyspy i przymuliska.

7. Na rysunku planu określono obszary zagrożenia powodzią na których prawdopodobieństwo wystąpienia powodzi jest niskie i wynosi raz na 500 lat (Q0,2%).

8. Wszelkie działania inwestycyjne w granicach obszaru szczególnego zagrożenia powodzią muszą być zgodne przepisami odrębnymi tj.: ustawą Prawo wodne.

§ 8. Ustalenia dotyczące szczególnych warunków zagospodarowania terenów oraz ograniczenia w ich użytkowaniu, w tym zakaz zabudowy.

1. Sieć elektroenergetyczna 110 kV ze strefą techniczną wynoszącą 40 m (20,0m od osi sieci). Dla terenu objętego strefą ustala się nakaz prowadzenia działań inwestycyjnych w sposób nie zagrażający prawidłowej eksploatacji sieci oraz nie stwarzający zagrożenia życia lub zdrowia ludzi w oparciu o obowiązujące przepisy odrębne. Obowiązuje zakaz sadzenia drzew pod linią elektroenergetyczną o wysokości zagrażającej jej funkcjonowaniu.

2. W przypadku skablowania doziemnego napowietrznej sieci elektroenergetycznej ustalenia dotyczące strefy technicznej nie obowiązują.

3. Sieć gazociągowa podwyższonego średniego ciśnienia DN 150 1,6 MPa ze strefą kontrolowaną oznaczoną na rysunku planu. Wzdłuż gazociągu podwyższonego średniego ciśnienia obowiązują zakazy i ograniczenia wynikające z przepisów odrębnych.

4. W przypadku budowy, wymiany, modernizacji sieci gazociągowej, zastosowania zabezpieczeń, odległość strefy technicznej (oznaczonej na rysunku planu) może ulec zmniejszeniu do strefy kontrolowanej określonej w przepisach odrębnych. Oznaczona na rysunku planu strefa techniczna od gazociągu przestanie obowiązywać.

5. Ustala się strefę ochrony sanitarnej w odległości 150m od granicy cmentarza. W granicach strefy obowiązują wymogi wynikające z przepisów odrębnych.

§ 9. Ustalenia dotyczące szczegółowych zasad i warunków scalania i podziału nieruchomości

1. Nie wyznacza się terenów objętych procedurą scalania i wtórnego podziału nieruchomości.

2. Przy scaleniu i podziale nieruchomości obowiązują:

- 1) kąt położenia granic działek w stosunku do pasa drogowego 90° z dopuszczalnym odchyleniem nie większym niż 30° lub równoległe do granic działek sąsiednich, a także odstępstwami w miejscach łuków dróg lub zakończeń dojazdów;
- 2) minimalna szerokość frontu działek budowlanych wydzielanych w wyniku scalania i podziału: 20 metrów;
- 3) na terenach o symbolu **MN/U**, **MN/MW/U**, **RM** minimalna powierzchnia działki 800 m²;
- 4) na terenach o symbolu **U**, **UP**, **UT**, **RU** minimalna powierzchnia działki 800 m²;
- 5) na terenach o symbolu **US**, **P** minimalna powierzchnia działki 3000 m²;
- 6) na terenie o symbolu **ZP**, **ZC** minimalna powierzchnia działki 800 m²;

3. Szerokość nowo wydzielanych dróg wewnętrznych w liniach rozgraniczających (pas drogowy) minimum 5,0m.

4. Na drogach zamkniętych dojazdowych do więcej niż 3 działek budowlanych ustala się nakaz stosowania placu manewrowego na zamknięciu drogi o wymiarach w liniach rozgraniczających minimum 12,5 x 12,5 m.

5. Zasady scalenia i podziału nie dotyczą podziału terenu pod obiekty i urządzenia infrastruktury technicznej i komunikacji (drogi, ciągi piesze i rowerowe, parkingi) oraz podziału na powiększenie działki.

§ 10. Ustalenia dotyczące zasad modernizacji, rozbudowy i budowy systemów komunikacji i infrastruktury technicznej.

1. Dopuszcza się alternatywne odnawialne źródła energii, w tym małe elektrownie wodne oraz wykorzystujące energię wiatru, o mocy nie większej niż moc mikroinstalacji w rozumieniu przepisów odrębnych.

2. W zakresie zaopatrzenia w wodę ustala się zaopatrzenie z istniejących i nowo projektowanych ujęć: indywidualnego, grupowego lub zbiorowego zaopatrzenia w wodę.

3. W zakresie odprowadzania i oczyszczania ścieków ustala się zakaz odprowadzania nie oczyszczonych ścieków do gruntu, cieków powierzchniowych oraz wód podziemnych;

4. Dopuszcza się realizację indywidualnych lub grupowych rozwiązań z zakresu odprowadzenia i oczyszczenia ścieków w tym bezodpływowych zbiorników oraz przydomowych oczyszczalni ścieków wraz z niezbędnymi przyłączami i infrastrukturą.

5. W zakresie odprowadzania wód opadowych i roztopowych dopuszcza się ich odprowadzenie do kanalizacji deszczowej. Dopuszcza się rozprowadzenie wód opadowych i roztopowych na teren inwestora zgodnie z przepisami odrębnymi.

6. W zakresie zaopatrzenia w gaz ustala się zaopatrzenie z indywidualnych zbiorników, dopuszcza się budowę nowych sieci gazowych zgodnie z obowiązującymi przepisami odrębnymi.

7. W zakresie zaopatrzenia w energię elektryczną ustala się zaopatrzenie z istniejącej sieci elektroenergetycznej. Dopuszcza się rozbudowę sieci elektrycznej wraz z niezbędnymi urządzeniami technicznymi według technicznych warunków przyłączenia. W przypadku kolizji planowanego zagospodarowania terenu z istniejącymi liniami elektroenergetycznymi dopuszcza się ich przebudowę i rozbudowę. Zakres budowy, rozbudowy, przebudowy sieci elektroenergetycznej oraz jej charakter (napowietrzny lub kablowy doziemny) zostaną określone na etapie prac projektowych.

8. W zakresie zaopatrzenia w sieć telekomunikacyjną ustala się rozbudowę i budowę infrastruktury i sieci telekomunikacyjnych zgodnie z przepisami odrębnymi.

9. W zakresie gromadzenia i usuwania odpadów ustala się ich systematyczny wywóz na składowisko odpadów komunalnych na warunkach określonych w przepisach odrębnych i obowiązującym regulaminie utrzymania czystości i porządku w gminie.

10. W zakresie zaopatrzenia w ciepło ustala się zaopatrzenie w ciepło w oparciu o indywidualne i grupowe instalacje. Do celów grzewczych i technologicznych należy stosować paliwa charakteryzujące się najniższymi wskaźnikami emisyjnymi oraz alternatywne, odnawialne źródła energii.

11. W pasie drogi dopuszcza się umieszczanie urządzeń infrastruktury technicznej i zieleni.

12. Obsługa komunikacyjna terenów od dróg publicznych poprzez planowane i istniejące skrzyżowania dróg oraz zjazdy.

13. Obowiązuje wyznaczenie minimalnej ilości miejsc do parkowania (w tym garażowych) z zachowaniem następujących wskaźników:

1) 1 miejsce na każdy lokal mieszkalny, rekreacyjny;

2) 1 miejsce na każde 50,0 m² powierzchni użytkowej budynku usługowego oraz minimum 1 miejsce na 3 zatrudnionych w prowadzonej działalności gospodarczej.

14. Dopuszcza się uwzględnienie w bilansie miejsc możliwość parkowania przyulicznego.

15. Parkingi dla potrzeb planowanych inwestycji należy realizować na działce lub terenie objętym inwestycją.

16. Przy wyznaczaniu miejsc parkingowych należy wyznaczyć miejsca do parkowania dla pojazdów zaopatrzonych w kartę parkingową w liczbie wynikającej z obowiązujących przepisów szczególnych.

§ 11. Ustalenia dotyczące sposobu i terminu tymczasowego zagospodarowania, urządzenia i użytkowania terenów

Nie ustala się sposobów i terminów tymczasowego zagospodarowania, urządzenia i użytkowania terenów. Tereny mogą być wykorzystywane w sposób dotychczasowy do czasu ich zagospodarowania zgodnie z ustaleniami planu.

§ 12. Ustalenia dotyczące stawek procentowych

Ustala się stawkę procentową służącą naliczeniu jednorazowej opłaty, o której mowa w art. 36 ust.4 ustawy o planowaniu i zagospodarowaniu przestrzennym dla terenów oznaczonych symbolami:

1) WS, U, UP, US, W, K, T, ZP, ZC, ZL, KD-G, KD-L, KD-D, KD-W, KD-P, TK, – 0,1%;

2) pozostałe tereny 30 %.

Rozdział 3. Ustalenia szczegółowe

§ 13. 1. 1-63 MN/U

1) Przeznaczenie:

a) zabudowa mieszkaniowa jednorodzinna, rozumiana jako budynek mieszkalny jednorodzinny wolnostojący lub w zabudowie bliźniaczej,

b) zabudowa usługowa, rzemieślnicza i drobnej wytwórczości, w tym obiekty handlowe o powierzchni sprzedaży do 250 m²,

c) zabudowa usług turystyki,

d) zabudowa letniskowa rozumiana jako budynek wolnostojący,

e) dopuszcza się zachowanie istniejącej zabudowy zagrodowej z możliwością jej przebudowy, rozbudowy, nadbudowy, budowy nowych obiektów dla potrzeb prowadzonego gospodarstwa rolnego oraz zmiany sposobu użytkowania zgodnie z ustalonym w planie przeznaczeniem terenu, chów lub hodowla zwierząt do 35 DJP,

f) dopuszcza się wykonanie stawów rybnych i innych zbiorników wodnych,

g) dla terenu o symbolu **15-39 MN/U** dopuszcza się zabudowę wielorodzinną o niskiej intensywności, nie przekraczającą 8 lokali mieszkalnych w budynku,

h) dopuszcza się lokalizacje urządzeń infrastruktury technicznej, obiektów małej architektury, urządzeń rekreacyjnych,

- 2) parametry i wskaźniki kształtowania zabudowy oraz zagospodarowania terenu w przypadku realizacji nowej zabudowy, przebudowy, rozbudowy, nadbudowy budynków istniejących:
 - a) linia zabudowy nieprzekraczalna – zgodnie z rysunkiem planu,
 - b) wysokość zabudowy – maksymalnie 12,0 m, z dopuszczeniem dla obiektów i urządzeń związanych z produkcją rolniczą (np.: silosy) do 16,0m,
 - c) liczba kondygnacji – nie więcej niż 3, w tym poddasze użytkowe
 - d) intensywność zabudowy – minimalna 0,10, maksymalna 0,80
 - e) powierzchnia zabudowy – do 50% powierzchni działki,
 - f) powierzchnia biologicznie czynna – minimum 40% powierzchni działki,
 - g) geometria dachu - dopuszcza się dach dwu lub wielospadowy, symetryczny o kącie nachylenia połaci dachowej od 35° do 45°, przy realizacji ganków, zadaszeń, wiat, budynków gospodarczych, garażowych, urządzeń infrastruktury technicznej, obiektów małej architektury dopuszcza się dach płaski, jednospadowy o kącie nachylenia do 14°. W przypadku rozbudowy, przebudowy istniejących budynków dopuszcza się ustalenie kąta nachylenia połaci dachowych oraz rodzaju pokrycia dachu jak dla budynku rozbudowywanego, przebudowywanego,
 - h) pokrycia dachowe: dachówka, dachówka bitumiczna, blachodachówka lub materiały naturalne, utrzymane w kolorystyce odcieni czerwieni, brązu i szarości lub w kolorystyce charakterystycznej dla materiałów naturalnych,
 - i) obowiązują elewacje: ceglane, tynkowane, z materiałów naturalnych (kamień, drewno),
 - j) obsługa komunikacyjna z przyległych dróg publicznych i wewnętrznych,
- 3) powierzchnia nowo wydzielanych działek budowlanych – minimum 800 m²;
- 4) obowiązują dopuszczalne poziomy hałasu określone w przepisach szczególnych jak dla terenów mieszkaniowo-usługowych;
- 5) obszary zagrożenia powodzią na których prawdopodobieństwo wystąpienia powodzi jest niskie i wynosi raz na 500 lat (Q0,2%), zgodnie z granicami określonymi na rysunku planu obejmują tereny: 1-2MN/U, 4-14 MN/U, 16-25 MN/U, 32MN/U , 35-41MN/U , 43-44MN/U , 41-42MN/RM/U , 46-58MN/U;
- 6) obszary szczególnego zagrożenia powodzią na których prawdopodobieństwo wystąpienia powodzi jest średnie i wynosi raz na 100 lat (Q1%), zgodnie z granicami określonymi na rysunku planu obejmują tereny: 1-2 MN/U, 4MN/U , 10-11MN/U , 13-21MN/U , 23-25MN/U , 32MN/U , 35-41MN/U , 46-47MN/U , 51-58-MN/U;
- 7) obszary szczególnego zagrożenia powodzią, na których prawdopodobieństwo wystąpienia powodzi jest wysokie i wynosi raz na 10 lat (Q10%) zgodnie z granicami określonymi na rysunku planu obejmują tereny: 15-16MN/U, 18-19MN/U, 24-25MN/U, 46-MN/U, 65MN/RM/U;
- 8) na obszarze szczególnego zagrożenia powodziową obowiązują przepisy odrębne (zakazy) wynikające z ustawy Prawo wodne.

2. 1-5 MN/MW/U

- 1) Przeznaczenie:
 - a) zabudowa mieszkaniowa jednorodzinna, rozumiana jako budynek mieszkalny jednorodzinny wolnostojący lub w zabudowie bliźniaczej,
 - b) zabudowa mieszkaniowa wielorodzinna o niskiej intensywności, nie przekraczającą 8 lokali mieszkalnych w budynku,
 - c) zabudowa usługowa, rzemieślnicza i drobnej wytwórczości, w tym obiekty handlowe o powierzchni sprzedaży do 400 m²,
 - d) zabudowa usług turystyki,
 - e) dopuszcza się lokalizacje urządzeń infrastruktury technicznej, obiektów małej architektury,
- 2) parametry i wskaźniki kształtowania zabudowy oraz zagospodarowania terenu w przypadku realizacji nowej zabudowy, przebudowy, rozbudowy, nadbudowy budynków istniejących:

- a) linia zabudowy nieprzekraczalna – zgodnie z rysunkiem planu,
 - b) wysokość zabudowy – maksymalnie 12,0 m,
 - c) liczba kondygnacji – nie więcej niż 3, w tym poddasze użytkowe,
 - d) intensywność zabudowy – minimalna 0,10, maksymalna 0,80,
 - e) powierzchnia zabudowy – do 50% powierzchni działki,
 - f) powierzchnia biologicznie czynna – minimum 30% powierzchni działki,
 - g) geometria dachu - dopuszcza się dach dwu lub wielospadowy, symetryczny o kącie nachylenia połaci dachowej od 35° do 45°, przy realizacji ganków, zadaszeń, wiat, budynków gospodarczych, garażowych, urządzeń infrastruktury technicznej, obiektów małej architektury dopuszcza się dach płaski, jednospadowy o kącie nachylenia do 14°. W przypadku rozbudowy, przebudowy istniejących budynków dopuszcza się ustalenie kąta nachylenia połaci dachowych oraz rodzaju pokrycia dachu jak dla budynku rozbudowywanego, przebudowywanego,
 - h) pokrycia dachowe: dachówka, dachówka bitumiczna, blachodachówka lub materiały naturalne, utrzymane w kolorystyce odcieni czerwieni, brązu i szarości lub w kolorystyce charakterystycznej dla materiałów naturalnych,
 - i) obowiązują elewacje: ceglane, tynkowane, z materiałów naturalnych (kamień, drewno),
 - j) obsługa komunikacyjna z przyległych dróg publicznych i wewnętrznych,
- 3) powierzchnia nowo wydzielanych działek budowlanych – minimum 800 m²;
- 4) obowiązują dopuszczalne poziomy hałasu określone w przepisach szczególnych jak dla terenów mieszkaniowo-usługowych;
- 5) na obszarze szczególnego zagrożenia powodziową obowiązują przepisy odrębne (zakazy) wynikające z ustawy Prawo wodne.

3. RM

1) Przeznaczenie:

- a) zabudowa zagrodowa rozumiana jako budynek mieszkalny jednorodzinny wolnostojący lub w zabudowie bliźniaczej, w tym chów lub hodowla zwierząt w liczbie nie przekraczającej 35 DJP,
 - b) zabudowa usług turystyki,
 - c) dopuszcza się lokalizacje urządzeń infrastruktury technicznej, obiektów małej architektury,
- 2) parametry i wskaźniki kształtowania zabudowy oraz zagospodarowania terenu w przypadku realizacji nowej zabudowy, przebudowy, rozbudowy, nadbudowy budynków istniejących:
- a) linia zabudowy nieprzekraczalna – zgodnie z rysunkiem planu,
 - b) wysokość zabudowy – maksymalnie 12,0 m, z dopuszczeniem dla obiektów i urządzeń związanych z produkcją rolniczą (np.: silosy) do 16,0m,
 - c) liczba kondygnacji – nie więcej niż 3, w tym poddasze użytkowe,
 - d) intensywność zabudowy – minimalna 0,10, maksymalna 0,80,
 - e) powierzchnia zabudowy – do 10% powierzchni działki,
 - f) powierzchnia biologicznie czynna – minimum 80% powierzchni działki,
 - g) geometria dachu - dopuszcza się dach dwu lub wielospadowy, symetryczny o kącie nachylenia połaci dachowej od 35° do 45°, przy realizacji ganków, zadaszeń, wiat, budynków gospodarczych, garażowych, urządzeń infrastruktury technicznej, obiektów małej architektury dopuszcza się dach płaski, jednospadowy o kącie nachylenia do 14°. W przypadku rozbudowy, przebudowy istniejących budynków dopuszcza się ustalenie kąta nachylenia połaci dachowych oraz rodzaju pokrycia dachu jak dla budynku rozbudowywanego, przebudowywanego,

- h) pokrycia dachowe: dachówka, dachówka bitumiczna, blachodachówka lub materiały naturalne, utrzymane w kolorystyce odcieni czerwieni, brązu i szarości lub w kolorystyce charakterystycznej dla materiałów naturalnych,
 - i) obowiązują elewacje: ceglane, tynkowane, z materiałów naturalnych (kamień, drewno),
 - j) obsługa komunikacyjna z przyległych dróg publicznych i wewnętrznych,
- 3) zakaz wydzielania nowych działek budowlanych;
- 4) obowiązują dopuszczalne poziomy hałasu określone w przepisach szczególnych jak dla terenów zabudowy zagrodowej;
- 5) na obszarze szczególnego zagrożenia powodziową obowiązują przepisy odrębne (zakazy) wynikające z ustawy Prawo wodne.

4. 1-4 RU

1) Przeznaczenie:

- a) zabudowa zagrodowa, w tym budynki dla chowu lub hodowli zwierząt w liczbie nie przekraczającej 35 DJP,
 - b) **1-2 RU** produkcja rolna z dopuszczeniem agroturystyki,
 - c) **3-4 RU** produkcja w gospodarstwach rybackich z dopuszczeniem usług sportu i rekreacji, agroturystyki,
 - d) dla terenu **2RU** dopuszcza się wyłącznie zabudowę odtworzeniową (na bazie istniejących ruin),
 - e) zabudowa usług turystyki,
 - f) dopuszcza się lokalizacje urządzeń infrastruktury technicznej, obiektów małej architektury,
- 2) parametry i wskaźniki kształtowania zabudowy oraz zagospodarowania terenu w przypadku realizacji nowej zabudowy, przebudowy, rozbudowy, nadbudowy budynków istniejących:
- a) linia zabudowy – zgodnie z rysunkiem planu,
 - b) wysokość zabudowy – do 12,0 m,
 - c) liczba kondygnacji – nie więcej niż 3, w tym poddasze użytkowe,
 - d) intensywność zabudowy – minimalna 0,1, maksymalna 0,8,
 - e) powierzchnia zabudowy – do 20% powierzchni terenu,
 - f) powierzchnia biologicznie czynna – minimum 70% powierzchni terenu,
 - g) dopuszcza się dach dwu lub wielospadowy, symetryczny o kącie nachylenia połaci dachowej od 35° do 45°, przy realizacji ganków, zadaszeń, wiat, budynków gospodarczych, garażowych, urządzeń infrastruktury technicznej, obiektów małej architektury dopuszcza się dach płaski, jednospadowy o kącie nachylenia do 14°. W przypadku rozbudowy, przebudowy istniejących budynków dopuszcza się ustalenie kąta nachylenia połaci dachowych oraz rodzaju pokrycia dachu jak dla budynku rozbudowywanego, przebudowywanego,
 - h) pokrycia dachowe: dachówka, dachówka bitumiczna, blachodachówka lub materiały naturalne, utrzymane w kolorystyce odcieni czerwieni, brązu i szarości lub w kolorystyce charakterystycznej dla materiałów naturalnych,
 - i) obowiązują elewacje: ceglane, tynkowane, z materiałów naturalnych (kamień, drewno),
 - j) obsługa komunikacyjna z przyległych dróg publicznych i wewnętrznych,
- 3) zakazuje się tymczasowej zabudowy i zagospodarowania, urządzania i użytkowania terenów, za wyjątkiem produkcji rolnej, ogrodniczej lub sadowniczej;
- 4) obowiązują dopuszczalne poziomy hałasu określone w przepisach szczególnych jak dla terenów zabudowy zagrodowej.

5. U

1) Przeznaczenie terenu:

- a) zabudowa kultu religijnego: kościół, kaplica i obiekty towarzyszące,
 - b) zabudowa mieszkaniowa (plebania),
 - c) dopuszcza się lokalizacje urządzeń infrastruktury technicznej, obiektów małej architektury,
- 2) parametry i wskaźniki kształtowania zabudowy oraz zagospodarowania terenu w przypadku realizacji nowej zabudowy, przebudowy, rozbudowy, nadbudowy budynków istniejących:
- a) wysokość zabudowy – do 12,0 m, z dopuszczeniem dla budynku kościoła do 35,0m,
 - b) intensywność zabudowy – minimalna 0,1, maksymalna 0,7,
 - c) powierzchnia zabudowy – do 30% powierzchni terenu,
 - d) powierzchnia biologicznie czynna – minimum 70% powierzchni terenu,
 - e) geometria dachu – dla zabudowy kultu religijnego dach wolnego typu, dla pozostałej zabudowy dopuszcza się dach dwu lub wielospadowy, symetryczny o kącie nachylenia połaci dachowej od 35° do 45°, przy realizacji ganków, zadaszeń, wiat, budynków gospodarczych, garażowych, urządzeń infrastruktury technicznej, obiektów małej architektury dopuszcza się dach płaski, jednospadowy o kącie nachylenia do 14°. W przypadku rozbudowy, przebudowy istniejących budynków dopuszcza się ustalenie kąta nachylenia połaci dachowych oraz rodzaju pokrycia dachu jak dla budynku rozbudowywanego, przebudowywanego,
 - f) pokrycia dachowe: dachówka, dachówka bitumiczna, blacha, blachodachówka lub materiały naturalne, utrzymane w kolorystyce odcieni czerwieni, brązu i szarości lub w kolorystyce charakterystycznej dla materiałów naturalnych,
 - g) obowiązują elewacje: ceglane, tynkowane, z materiałów naturalnych (kamień, drewno),
 - h) obsługa komunikacyjna z przyległych dróg publicznych,
- 3) obowiązują dopuszczalne poziomy hałasu określone w przepisach szczególnych jak dla terenów mieszkaniowo-usługowych.

6. UP

1) Przeznaczenie terenu:

- a) zabudowa usług oświaty (szkoła, przedszkole), kultury (świetlica wiejska), remiza strażacka, obiekty i urządzenia sportowo – rekreacyjne,
 - b) dopuszcza się lokalizację urządzeń infrastruktury technicznej, obiektów małej architektury,
- 2) parametry i wskaźniki kształtowania zabudowy oraz zagospodarowania terenu w przypadku realizacji nowej zabudowy, przebudowy, rozbudowy, nadbudowy budynków istniejących:
- a) wysokość zabudowy – do 12,0 m,
 - b) liczba kondygnacji – nie więcej niż 3, w tym poddasze użytkowe,
 - c) intensywność zabudowy – minimalna 0,2, maksymalna 0,80,
 - d) powierzchnia zabudowy – do 60% powierzchni terenu,
 - e) powierzchnia biologicznie czynna – minimum 30% powierzchni terenu,
 - f) dopuszcza się dach dwu lub wielospadowy, symetryczny o kącie nachylenia połaci dachowej od 35° do 45°, przy realizacji ganków, zadaszeń, wiat, budynków gospodarczych, garażowych, urządzeń infrastruktury technicznej, obiektów małej architektury dopuszcza się dach płaski, jednospadowy o kącie nachylenia do 14°. W przypadku rozbudowy, przebudowy istniejących budynków dopuszcza się ustalenie kąta nachylenia połaci dachowych oraz rodzaju pokrycia dachu jak dla budynku rozbudowywanego, przebudowywanego,
 - g) pokrycia dachowe: dachówka, dachówka bitumiczna, blachodachówka lub materiały naturalne, utrzymane w kolorystyce odcieni czerwieni, brązu i szarości lub w kolorystyce charakterystycznej dla materiałów naturalnych,
 - h) obowiązują elewacje: ceglane, tynkowane, z materiałów naturalnych (kamień, drewno),
 - i) obsługa komunikacyjna z przyległych dróg publicznych,

3) obowiązują dopuszczalne poziomy hałasu określone w przepisach szczególnych jak dla terenów mieszkaniowo-usługowych.

7. 1-6 UT

1) Przeznaczenie terenu:

- a) zabudowa usług turystyki, usługi sportu i rekreacji, wraz z niezbędną dla prowadzenia usługi funkcją mieszkaniową,
- b) dopuszcza się lokalizację urządzeń infrastruktury technicznej, obiektów małej architektury,

2) parametry i wskaźniki kształtowania zabudowy oraz zagospodarowania terenu w przypadku realizacji nowej zabudowy, przebudowy, rozbudowy, nadbudowy budynków istniejących:

- a) wysokość zabudowy – do 12,0 m,
- b) liczba kondygnacji – nie więcej niż 3, w tym poddasze użytkowe,
- c) intensywność zabudowy – minimalna 0,1, maksymalna 0,6,
- d) powierzchnia zabudowy – do 40% powierzchni terenu,
- e) powierzchnia biologicznie czynna – minimum 55% powierzchni terenu,
- f) dopuszcza się dach dwu lub wielospadowy, symetryczny o kącie nachylenia połaci dachowej od 35° do 45°, przy realizacji ganków, zadaszeń, wiat, budynków gospodarczych, garażowych, urządzeń infrastruktury technicznej, obiektów małej architektury dopuszcza się dach płaski, jednospadowy o kącie nachylenia do 14°. W przypadku rozbudowy, przebudowy istniejących budynków dopuszcza się ustalenie kąta nachylenia połaci dachowych oraz rodzaju pokrycia dachu jak dla budynku rozbudowywanego, przebudowywanego,
- g) pokrycia dachowe: dachówka, dachówka bitumiczna, blachodachówka lub materiały naturalne, utrzymane w kolorystyce odcieni czerwieni, brązu i szarości lub w kolorystyce charakterystycznej dla materiałów naturalnych,
- h) obowiązują elewacje: ceglane, tynkowane, z materiałów naturalnych (kamień, drewno),
- i) obsługa komunikacyjna z przyległych dróg publicznych,

3) obowiązują dopuszczalne poziomy hałasu określone w przepisach szczególnych jak dla terenów mieszkaniowo-usługowych;

4) na obszarze szczególnego zagrożenia powodziową obowiązują przepisy odrębne (zakazy) wynikające z ustawy Prawo wodne.

8. 7 UT

1) Przeznaczenie:

- a) pałac wraz z parkiem, w którym dopuszcza się prowadzenie prac adaptacyjnych, rewaloryzacyjnych, modernizacyjnych z przeznaczeniem na cele mieszkalne, usługi turystyki,
- b) dopuszcza się realizację usług turystyki oraz sportu i rekreacji,
- c) dopuszcza się lokalizację urządzeń infrastruktury technicznej, obiektów małej architektury,

2) parametry i wskaźniki kształtowania zabudowy oraz zagospodarowania terenu w przypadku realizacji nowej zabudowy, przebudowy, rozbudowy, nadbudowy budynków istniejących:

- a) linia zabudowy – zgodnie z rysunkiem planu,
- b) wysokość zabudowy – do 14,5 m, z dopuszczeniem dla istniejącej wieży 16,0m,
- c) liczba kondygnacji – nie więcej niż 3, w tym poddasze użytkowe,
- d) intensywność zabudowy – minimalna 0,1, maksymalna 1,20,
- e) powierzchnia zabudowy – do 50% powierzchni działki,
- f) powierzchnia biologicznie czynna – minimum 40% powierzchni działki,

- g) geometria dachu – obowiązuje dach dwu lub wielospadowy o kącie nachylenia połaci dachowej od 40^o do 45^o,
 - h) pokrycie dachu : dachówka w kolorze ceglastym,
 - i) budynek pałacu wpisany do rejestru zabytków, wszelkie prace inwestycyjne wymagają uzgodnienia ze służbami ochrony zabytków,
 - j) obsługa komunikacyjna z przyległych dróg publicznych i wewnętrznych,
- 3) obowiązują dopuszczalne poziomy hałasu określone w przepisach szczególnych jak dla terenów mieszkaniowo-usługowych;
- 4) na obszarze szczególnego zagrożenia powodziową obowiązują przepisy odrębne (zakazy) wynikające z ustawy Prawo wodne.

9. 1-2 P

1) Przeznaczenie:

- a) zabudowa produkcyjna, składy magazyny,
 - b) zabudowa służąca do produkcji rolniczej, przetwórstwa rolno-spożywczego,
 - c) zabudowa usługowa, rzemieślnicza i drobnej wytwórczości, w tym obiekty handlowe o powierzchni sprzedaży do 250 m²,
 - d) zabudowa usług turystyki,
 - e) dopuszcza się lokalizacje urządzeń infrastruktury technicznej, obiektów małej architektury,
- 2) parametry i wskaźniki kształtowania zabudowy oraz zagospodarowania terenu w przypadku realizacji nowej zabudowy, przebudowy, rozbudowy, nadbudowy budynków istniejących:
- a) linia zabudowy nieprzekraczalna – zgodnie z rysunkiem planu,
 - b) wysokość zabudowy – maksymalnie 12,0 m, z dopuszczeniem dla obiektów i urządzeń związanych z produkcją do 16,0m,
 - c) liczba kondygnacji – nie więcej niż 3, w tym poddasze użytkowe,
 - d) intensywność zabudowy – minimalna 0,10, maksymalna 0,80,
 - e) powierzchnia zabudowy – do 70% powierzchni działki,
 - f) powierzchnia biologicznie czynna – minimum 20% powierzchni działki,
 - g) geometria dachu - dach dowolnego typu,
 - h) pokrycie dachowe: dowolne,
 - i) obsługa komunikacyjna z przyległych dróg publicznych i wewnętrznych,
- 5) powierzchnia nowo wydzielanych działek budowlanych – minimum 2000 m²;
- 6) obowiązują dopuszczalne poziomy hałasu określone w przepisach szczególnych jak dla terenów mieszkaniowo-usługowych;
- 7) na obszarze szczególnego zagrożenia powodziową obowiązują przepisy odrębne (zakazy) wynikające z ustawy Prawo wodne.

10. 1-3 US

1) Przeznaczenie terenu:

- a) obiekty i urządzenia dla sportu i rekreacji wraz z zapleczem socjalnym z wyłączeniem zabudowy lotniskowej,
- b) dla terenu o symbolu **1US** dopuszcza się zabudowę usług oświaty (szkoła, przedszkole), kultury (świątlica wiejska), remiza strażacka,
- c) dla terenu **3 US** dopuszcza się realizację zbiorników wodnych, stawów hodowlanych wraz z zapleczem gastronomicznym,

- d) dopuszcza się lokalizację urządzeń infrastruktury technicznej, obiektów małej architektury,
- 2) parametry i wskaźniki kształtowania zabudowy oraz zagospodarowania terenu w przypadku realizacji nowej zabudowy, przebudowy, rozbudowy, nadbudowy budynków istniejących:
- a) linia zabudowy zgodnie z rysunkiem planu,
 - b) wysokość zabudowy – do 9,0 m,
 - c) liczba kondygnacji – nie więcej niż 2, w tym poddasze użytkowe,
 - d) intensywność zabudowy – minimalna 0,01, maksymalna 0,8;
 - e) powierzchnia zabudowy – do 30% powierzchni terenu,
 - f) powierzchnia biologicznie czynna – minimum 30% powierzchni terenu,
 - g) geometria dachu - dach dowolnego typu, pokrycie dowolne,
 - h) obsługa komunikacyjna z przyległych dróg publicznych,
- 3) obowiązują dopuszczalne poziomy hałasu określone w przepisach szczególnych jak dla terenów rekreacyjno-wypoczynkowych;
- 4) na terenie o symbolu **2-US** występuje obszar zagrożenia powodzią na których prawdopodobieństwo wystąpienia powodzi jest niskie i wynosi raz na 500 lat (Q0,2%), zgodnie z granicami określonymi na rysunku planu, obszar szczególnego zagrożenia powodzią na których prawdopodobieństwo wystąpienia powodzi jest średnie i wynosi raz na 100 lat (Q1%), zgodnie z granicami określonymi na rysunku planu, obszar szczególnego zagrożenia powodzią , na których prawdopodobieństwo wystąpienia powodzi jest wysokie i wynosi raz na 10 lat (Q10%) zgodnie z granicami określonymi na rysunku planu;
- 5) na obszarze szczególnego zagrożenia powodziową obowiązują przepisy odrębne (zakazy) wynikające z ustawy Prawo wodne.

11. ZP

1) Przeznaczenie terenu

- a) park w zespole pałacowym,
 - b) dopuszcza się urządzenia sportowo – rekreacyjne, realizację ciągów pieszych wyposażonych w miejsca odpoczynku, obiektów małej architektury oraz i innych niekubaturowych urządzeń i budowli służących wypoczynkowi i rekreacji,
 - c) dopuszcza się lokalizację ogólnodostępnych urządzeń sanitarnych,
 - d) urządzenia infrastruktury technicznej,
- 2) parametry i wskaźniki kształtowania zabudowy oraz zagospodarowania terenu w przypadku realizacji nowej zabudowy:
- a) wysokość zabudowy - do 7,5 m,
 - b) teren w strefie A ochrony konserwatorskiej, dopuszcza się dach dwu lub wielospadowy, symetryczny o kącie nachylenia połaci dachowej od 35° do 45°,
 - c) pokrycia dachowe: dachówka, dachówka bitumiczna, blachodachówka lub materiały naturalne, utrzymane w kolorystyce odcieni czerwieni, brązu i szarości lub w kolorystyce charakterystycznej dla materiałów naturalnych,
 - d) obowiązują elewacje: ceglane, tynkowane, z materiałów naturalnych (kamień, drewno),
 - e) zakaz stosowania betonowych przęseł ogrodzeń,
 - f) intensywność zabudowy – maksymalna 0,3,
 - g) powierzchnia zabudowy – do 20% powierzchni terenu,
 - h) powierzchnia biologicznie czynna – minimum 80% powierzchni terenu,
 - i) obsługa komunikacyjna z przyległych dróg publicznych,

- 3) obowiązują dopuszczalne poziomy hałasu określone w przepisach szczególnych jak dla terenów rekreacyjno-wypoczynkowych;
- 4) na terenie o symbolu **ZP** występuje obszar zagrożenia powodzią na których prawdopodobieństwo wystąpienia powodzi jest niskie i wynosi raz na 500 lat (Q0,2%), zgodnie z granicami określonymi na rysunku planu, obszar szczególnego zagrożenia powodzią na których prawdopodobieństwo wystąpienia powodzi jest średnie i wynosi raz na 100 lat (Q1%), zgodnie z granicami określonymi na rysunku planu, obszar szczególnego zagrożenia powodzią , na których prawdopodobieństwo wystąpienia powodzi jest wysokie i wynosi raz na 10 lat (Q10%) zgodnie z granicami określonymi na rysunku planu;
- 5) na obszarze szczególnego zagrożenia powodziową obowiązują przepisy odrębne (zakazy) wynikające z ustawy Prawo wodne.

12. ZC

- 1) Przeznaczenie terenu:
 - a) cmentarz wraz urządzeniami związanymi z jego funkcjonowaniem,
 - b) dopuszcza się lokalizację obiektów małej architektury kultu religijnego,
- 2) parametry i wskaźniki kształtowania zabudowy oraz zagospodarowania terenu w przypadku realizacji nowej zabudowy, przebudowy, rozbudowy, nadbudowy budynków istniejących:
 - a) wysokości wysokość zabudowy - maksymalnie 9,5 m,
 - b) powierzchnia zabudowy – maksymalnie 25% powierzchni terenu,
 - c) powierzchnia biologicznie czynna – minimum 60% powierzchni terenu,
 - d) geometria dachu – dach dowolnego typu, pokrycie dowolne,
 - e) wskaźnik intensywności zabudowy- maksymalnie 0,60.

13. K

- 1) Przeznaczenie terenu: oczyszczalnia ścieków wraz z obiektami i urządzeniami służącymi do przesyłania ścieków;
- 2) parametry i wskaźniki kształtowania zabudowy oraz zagospodarowania terenu w przypadku realizacji nowej zabudowy, przebudowy, rozbudowy, nadbudowy budynków istniejących:
 - a) wysokość zabudowy - do 9,0 m,
 - b) powierzchnia zabudowy – do 80% powierzchni działki,
 - c) powierzchnia biologicznie czynna – minimum 20% powierzchni działki,
 - d) geometria dachu- dach dowolnego typu, pokrycie dowolne,
 - e) na obszarze szczególnego zagrożenia powodziową obowiązują przepisy odrębne (zakazy) wynikające z ustawy Prawo wodne.

14. W

- 1) Przeznaczenie terenu: obiekty i urządzenia do ujmowania, przesyłania, uzdatniania wody podziemnej;
- 2) parametry i wskaźniki kształtowania zabudowy oraz zagospodarowania terenu w przypadku realizacji nowej zabudowy, przebudowy, rozbudowy, nadbudowy budynków istniejących:
 - a) wysokość zabudowy - do 9,0 m,
 - b) powierzchnia zabudowy – do 50% powierzchni działki,
 - c) powierzchnia biologicznie czynna – minimum 50% powierzchni działki,
 - d) geometria dachu- dach dowolnego typu, pokrycie dowolne.

15. T

- 1) Przeznaczenie terenu: obiekty i urządzenia telekomunikacyjne;

- 2) parametry i wskaźniki kształtowania zabudowy oraz zagospodarowania terenu w przypadku realizacji nowej zabudowy, przebudowy, rozbudowy, nadbudowy budynków istniejących:
- a) wysokość zabudowy - do 9,0 m, z wykluczeniem masztów dla urządzeń telekomunikacyjnych,
 - b) powierzchnia zabudowy – do 50% powierzchni działki,
 - c) powierzchnia biologicznie czynna – minimum 50% powierzchni działki,
 - d) geometria dachu- dach dowolnego typu, pokrycie dowolne,
 - e) na obszarze szczególnego zagrożenia powodziową obowiązują przepisy odrębne (zakazy) wynikające z ustawy Prawo wodne.

16. R

- 1) Przeznaczenie terenu: grunty rolne,

zabudowa zagrodowa (siedliskowa) pełniąca funkcje produkcji rolnej, agroturystyki, rekreacyjne lub turystyczne na zwartych kompleksach gruntów o powierzchni większej niż 5 ha położonych:

- a) poza granicami Śnieżnickiego Parku Krajobrazowego, granicami obszaru Natura 2000 Góry Złote,
 - b) na zboczach o spadku mniejszym niż 5%.
 - c) dopuszcza się odbudowę historycznej zabudowy siedliskowej,
- 2) dopuszcza się wykonanie stawów rybnych i innych zbiorników wodnych, służącymi wyłącznie dla potrzeb rolnictwa, oczek wodnych;
- 3) dopuszcza się realizację wyłącznie jednej zabudowy zagrodowej na działce;
- 4) dopuszcza się wykonanie dróg dojazdowych , ścieżek pieszo – rowerowych, tras turystycznych oraz lokalizację inwestycji infrastrukturalnych na zasadach określonych w przepisach odrębnych;
- 5) parametry i wskaźniki kształtowania zabudowy oraz zagospodarowania terenu w przypadku realizacji nowej zabudowy, przebudowy, rozbudowy, nadbudowy budynków istniejących:
- a) linia zabudowy zgodnie z rysunkiem planu,
 - b) wysokość zabudowy – do 9,0 m,
 - c) liczba kondygnacji – nie więcej niż 2, w tym poddasze użytkowe,
 - d) intensywność zabudowy – minimalna 0,01, maksymalna 0,8,
 - e) powierzchnia zabudowy – do 10% powierzchni terenu,
 - f) powierzchnia biologicznie czynna – minimum 90% powierzchni terenu,
 - g) dopuszcza się dach dwu lub wielospadowy, symetryczny o kącie nachylenia połaci dachowej od 30⁰ do 45⁰, przy realizacji ganków, zadaszeń, wiat, budynków gospodarczych, garażowych, urządzeń infrastruktury technicznej, obiektów małej architektury dopuszcza się dach płaski, jednospadowy o kącie nachylenia do 14°. W przypadku rozbudowy, przebudowy istniejących budynków dopuszcza się ustalenie kąta nachylenia połaci dachowych oraz rodzaju pokrycia dachu jak dla budynku rozbudowywanego, przebudowywanego,
 - h) pokrycia dachowe: dachówka, dachówka bitumiczna, blachodachówka lub materiały naturalne, utrzymane w kolorystyce odcieni czerwieni, brązu i szarości lub w kolorystyce charakterystycznej dla materiałów naturalnych,
 - i) obowiązują elewacje: ceglane, tynkowane, z materiałów naturalnych (kamień, drewno),
 - j) obsługa komunikacyjna z przyległych dróg publicznych,
- 6) obowiązują dopuszczalne poziomy hałasu określone w przepisach szczególnych jak dla terenów zabudowy zagrodowej;
- 7) obszar zagrożenia powodzią na których prawdopodobieństwo wystąpienia powodzi jest niskie i wynosi raz na 500 lat (Q0,2%), zgodnie z granicami określonymi na rysunku planu obejmują tereny;
- 8) obszar szczególnego zagrożenia powodzią na których prawdopodobieństwo wystąpienia powodzi jest średnie i wynosi raz na 100 lat (Q1%), zgodnie z granicami określonymi na rysunku planu obejmują tereny;

9) na obszarze szczególnego zagrożenia powodziową obowiązują przepisy odrębne (zakazy) wynikające z ustawy Prawo wodne.

17. **Rz**

Przeznaczenie terenu: grunty rolne z zakazem zabudowy kubaturowej do czasu zabezpieczenia przeciwpowodziowego terenu.

18. **1-6 ZL**

Przeznaczenie terenu: uprawy leśne z zakazem realizacji zabudowy z wyjątkiem obiektów związanych z użytkowaniem i zagospodarowaniem terenów lasów w rozumieniu przepisów odrębnych. Dopuszcza się realizację obiektów małej architektury, w tym służących obsłudze ruchu turystycznego, punkty widokowe, drogi leśne, trasy turystyczne, ciągi piesze, ścieżki i trasy rowerowe, wody powierzchniowe, obiekty i urządzenia infrastruktury technicznej.

19. **WS**

1) Przeznaczenie terenu:

a) **WS** - źródłowe wody płynące wraz z urządzeniami towarzyszącymi służącymi prawidłowemu gospodarowaniu wodami,

b) **IWS** teren użytków rolnych przeznaczony pod planowany zbiornik retencyjny wraz z obiektami i urządzeniami ochrony przeciwpowodziowej. Po wykonaniu zbiornika retencyjnego dopuszcza się jego wykorzystywanie dla niekubaturowych urządzeń z zakresu sportu, wypoczynku i rekreacji wodnej polegających na realizacji: pomostów wędkarskich, kąpielisk, innych obiektów nawodnych sportowych, wypoczynkowych lub rekreacyjnych. Dopuszcza się użytkowanie zbiornika na cele przeciwpożarowe.

2) Zakazuje się tymczasowej zabudowy i zagospodarowania, urządzania i użytkowania terenów, za wyjątkiem produkcji rolnej, ogrodniczej lub sadowniczej z zakazem wprowadzania jakiegokolwiek zabudowy.

20. **KD – G**

1) Przeznaczenie terenu - droga wojewódzka główna.

2) Szerokość drogi w liniach rozgraniczających zgodnie z rysunkiem planu,

3) Obsługa komunikacyjna terenów przyległych poprzez skrzyżowania dróg, zjazdy indywidualne i publiczne,

4) Zagospodarowanie pasa drogowego zgodnie z przepisami odrębnymi. Dopuszcza się lokalizacje ciągów pieszych, ścieżek rowerowych, zieleni urządzonej, miejsc postojowych oraz elementów infrastruktury technicznej

21. **KD - L**

1) Przeznaczenie terenu - droga gminna klasy lokalnej

2) Szerokość drogi w liniach rozgraniczających zgodnie z rysunkiem planu,

3) Obsługa komunikacyjna terenów przyległych poprzez skrzyżowania dróg, zjazdy indywidualne i publiczne,

4) Zagospodarowanie pasa drogowego zgodnie z przepisami odrębnymi. Dopuszcza się lokalizacje ciągów pieszych, ścieżek rowerowych, zieleni urządzonej, miejsc postojowych oraz elementów infrastruktury technicznej.

22. **KD-D**

1) Przeznaczenie terenu - droga gminna klasy dojazdowej.

2) Szerokość drogi w liniach rozgraniczających zgodnie z rysunkiem planu

3) Obsługa komunikacyjna terenów przyległych poprzez skrzyżowania dróg, zjazdy indywidualne i publiczne,

4) Zagospodarowanie pasa drogowego zgodnie z przepisami odrębnymi. Dopuszcza się lokalizacje ciągów pieszych, ścieżek rowerowych, zieleni urządzonej, miejsc postojowych oraz elementów infrastruktury technicznej.

23. KD-W

- 1) Przeznaczenie terenu - droga wewnętrzna.
- 2) Szerokość w liniach rozgraniczających zgodnie z rysunkiem planu

24. KD-P

- 1) Przeznaczenie terenu - ciąg pieszo jezdny.
- 2) Szerokość w liniach rozgraniczających zgodnie z rysunkiem planu.

25. TK

- 1) Przeznaczenie terenu - linia kolejowa (obecnie nieczynna).
- 2) Dopuszcza się zagospodarowanie terenu na trasę pieszą, rowerową wraz z obiektami do ich obsługi.

**Rozdział 4.
Przepisy końcowe**

§ 14. 1. Wykonanie uchwały powierza się Burmistrzowi Łądka - Zdroju.


3. Uchwała wchodzi w życie po upływie 14 dni od dnia ogłoszenia w Dzienniku Urzędowym Województwa Dolnośląskiego.

Przewodniczący Rady
Miejskiej Łądka-Zdroju

Tomasz Nowicki

Miejscowy Plan Zagospodarowania Przestrzennego - Trzebieszowice

Wyrus ze studium uwarunkowań i kierunków zagospodarowania przestrzennego miasta i gminy Łądek-Zdrój
granicę obszaru objętego
projektem planu miejscowego

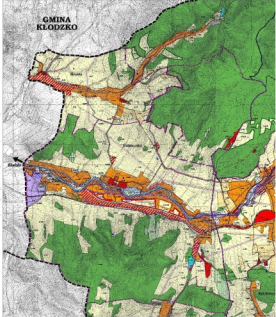


RYSUNEK PLANU SKALA 1 : 1000

0 100 200 300 400



ZALĄCZNIK NR 1
DO UCHWAŁY RADY MIEJSKIEJ ŁĄDKA-ZDRÓJU
NR XXXIX/256/2017 z dnia 24 kwietnia 2017 r.

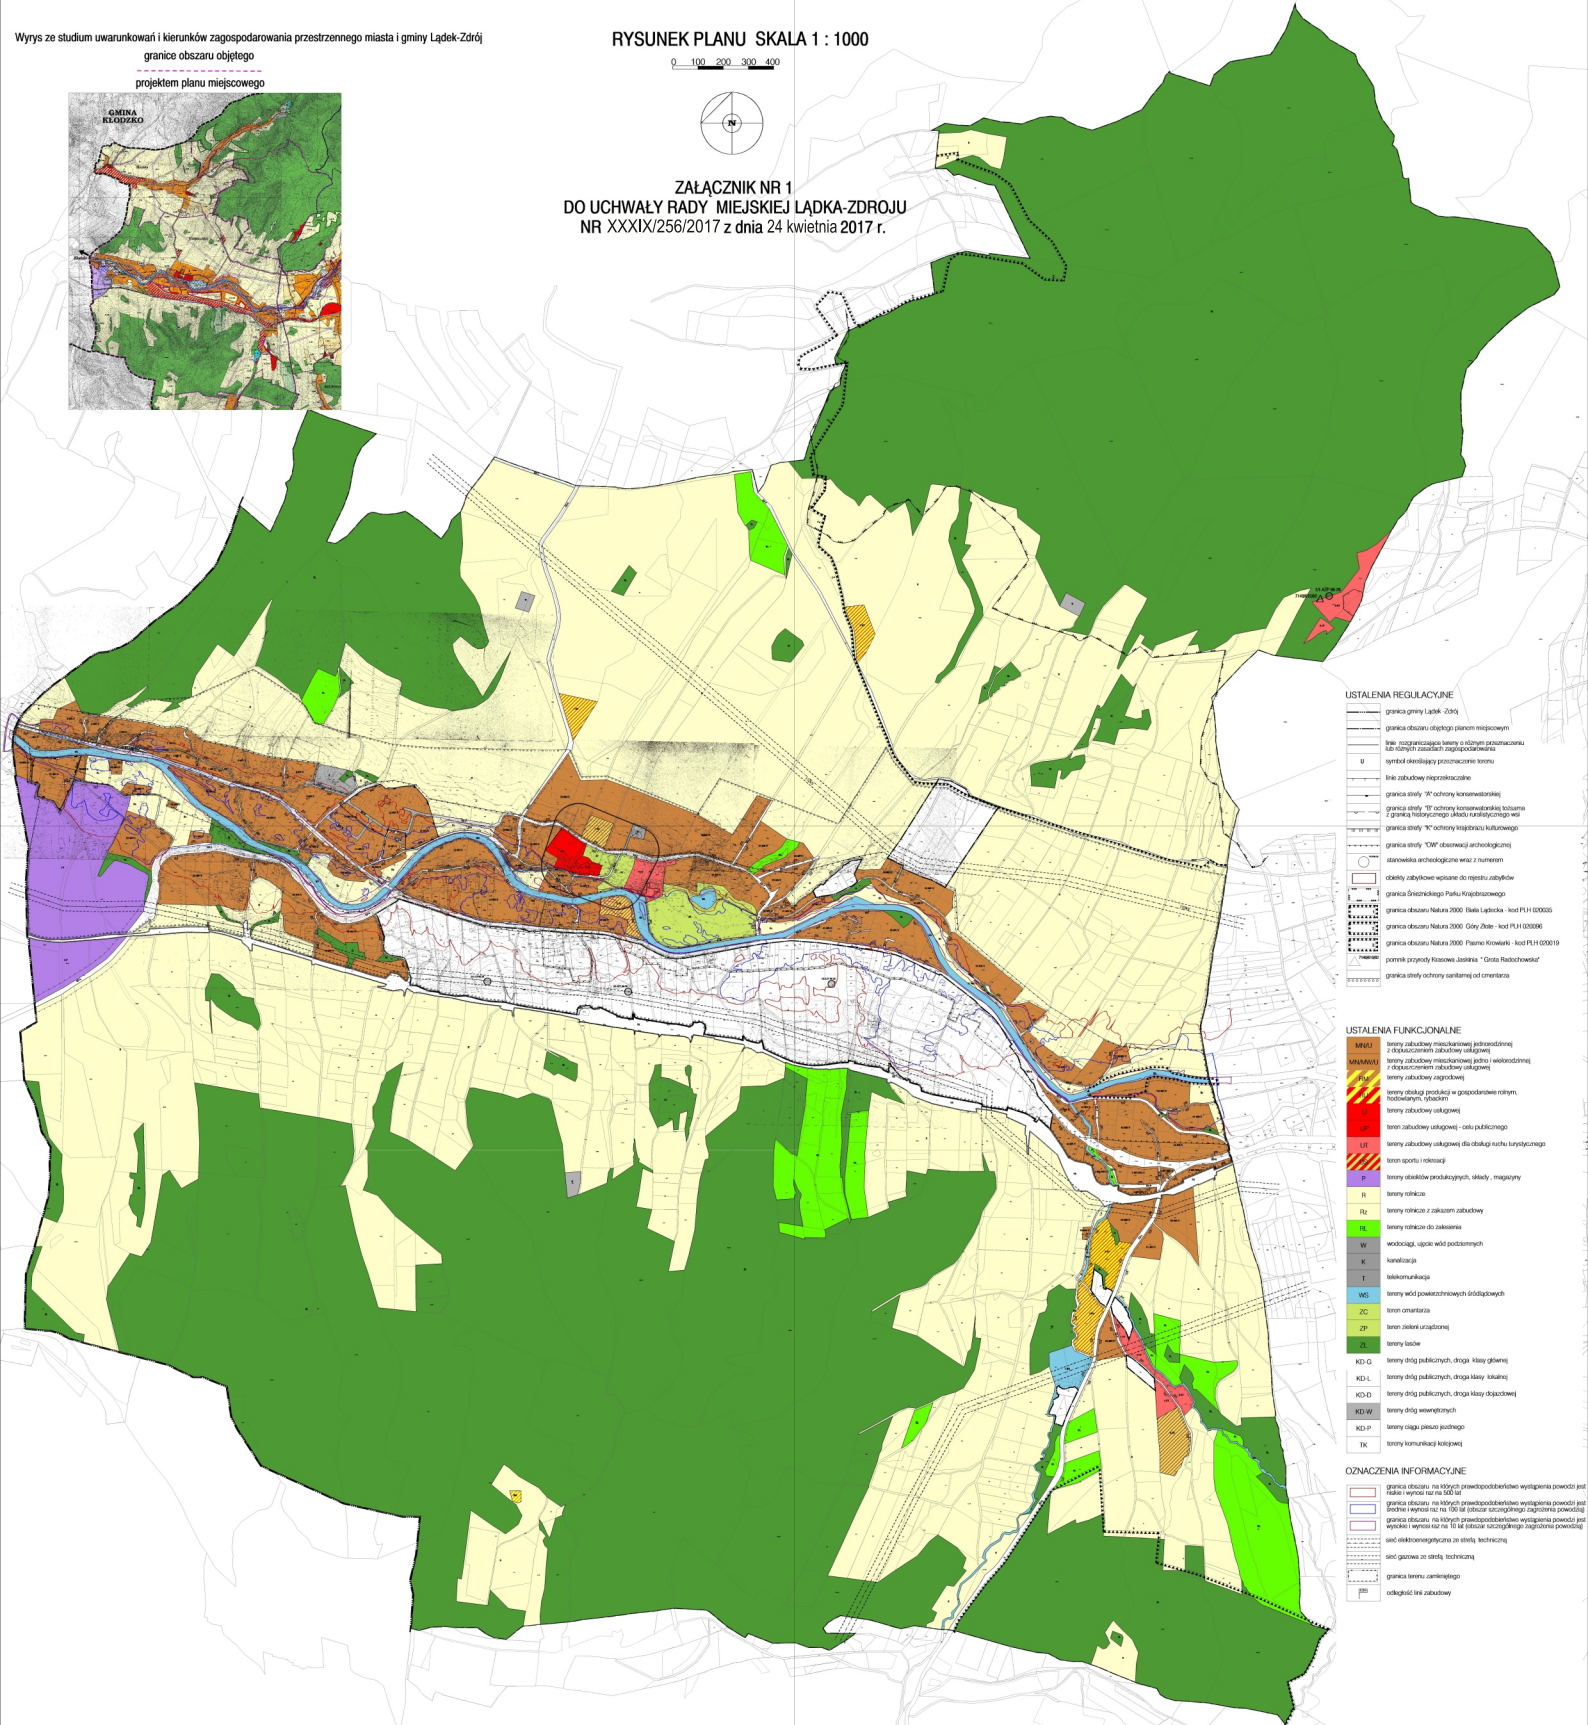

- USTALENIA REGULACYJNE**
- granicz gminy Łądek-Zdrój
 - granicz obszaru objętego planem miejscowym
 - linz rozpoznawczajace linz z objęciem przynależności lub innych zasadach zagospodarowania
 - ograniczenie ewaluacji przynależności terenu
 - linz zabudowy mieszkaniowej
 - granicz strefy "W" ochrony konserwatorskiej
 - granicz strefy "W" ochrony konserwatorskiej, biologicznej i granicz historycznego układu funkcjonalnego wsi
 - granicz strefy "W" ochrony krajobrazu kulturowego
 - stareobiekty archeologiczne wraz z numerem
 - granicz Stareckiegol Pałacu Królewskiego
 - obiekty zabytkowe wpisane do rejestru zabytków
 - granicz obszaru Natura 2000 "Błota Łądeckie" - kod P11 030025
 - granicz obszaru Natura 2000 "Góry Żble" - kod P11 030046
 - granicz obszaru Natura 2000 "Pasma Kowalewki" - kod P11 030010
 - pomnik przyrody "Klasztor Jaszkowa" - "Góra Raszkowska"
 - granicz strefy ochrony sanitarnej od cmentarza
- USTALENIA FUNKCYJNALNE**
- tereny zabudowy mieszkaniowej jednorodzinnej i dwurodzinnej zabudowy szeregowej
 - tereny zabudowy mieszkaniowej gęsto i wielorodzinnej i dwurodzinnej zabudowy szeregowej
 - tereny zabudowy usługowej
 - tereny obsługi produkcji w gospodarstwie rolnym, hodowlanym, sadowniczym
 - tereny zabudowy usługowej - obszar publicznego
 - tereny zabudowy usługowej dla obsługi ruchu turystycznego
 - tereny sportu i rekreacji
 - tereny obiektów rekreacyjnych, rekreacji, wypoczynkowej
 - tereny rekreacji
 - tereny rekreacji z zakazem zabudowy
 - tereny rekreacji do zakazania
 - W - wzniesienia, ugięci wód podziemnych
 - K - kanalizacja
 - T - telekomunikacja
 - WG - tereny wód powierzchniowych śródlądowych
 - ZC - teren cmentarza
 - ZP - teren zakładu urzędowego
 - ZL - tereny lasów
 - KD-G - tereny dróg publicznych, drogi klasy głównej
 - KD-L - tereny dróg publicznych, drogi klasy lokalnej
 - KD-D - tereny dróg publicznych, drogi klasy ekspresowej
 - KD-W - tereny dróg wsielonych
 - KD-P - tereny ciągów pieszych
 - TK - tereny komunikacji kolejowej
- OZNACZENIA INFORMACYJNE**
- granicz obszarów, na których przewidziano wyłączenia powodzi i innych zagrożeń
 - granicz obszarów, na których przewidziano wyłączenia powodzi i innych zagrożeń na obszarze powodziowego zagrożenia powodziowego
 - granicz obszarów, na których przewidziano wyłączenia powodzi i innych zagrożeń na obszarze powodziowego zagrożenia powodziowego
 - siatka elektrycznoenergetyczna z sieci technicznej
 - siatka gazowa z sieci technicznej
 - granicz terenu sanitarnej
 - odległość linz zabudowy

Rozstrzygnięcie o sposobie rozpatrzenia uwag wniesionych do projektu planu

Na podstawie art. 20 ust.1 ustawy z dnia 27 marca 2003 r. o planowaniu i zagospodarowaniu przestrzennym (t.j. Dz. U. z 2016 r. Nr 0 poz. 778 ze zmianami) Rada Miejska Łądka-Zdroju rozstrzyga się o sposobie rozpatrzenia uwag:

Lp.	Nazwisko i imię, nazwa jednostki organizacyjnej i adres zgłaszającego uwagę	Treść uwagi	Oznaczenie nieruchomości, której dotyczy uwaga	Rozstrzygnięcie Rady Miejskiej Łądka – Zdroju w sprawie rozpatrzenia uwagi	Uwagi
1	2	3	4	5	6
1	Iwona Kwaszyńska Tadeusz Kwaszyński Zbigniew Wróbel Krzysztof Kormiło Edward Kociołek Zbigniew Kociołek Krystyna Makowska Beata i Roman Sikorscy	Nie zgadzamy się na przekształcenie naszych działek rolnych na działki siedliskowe i wnosimy o ich odrobnienie oraz przeznaczenie pod zabudowę jednorodzinną i usługową	Działki nr 239, 245, 243, 244, 241, 162, 250, 238, 234	Uwaga nieuwzględniona.	Działki nr 239, 245, 243, 244, 241, 238, 234 objęte procedurą zmiany studium w celu umożliwienia realizacji zabudowy mieszkaniowej jednorodzinnej i usługowej. Wyłączono z uchwalenia planu miejscowego wsi Trzebieszowice. Na w/w działki wnioskowano do Ministerstwa Rolnictwa i Rozwoju wsi o wyrażenie zgodny na zmianę przeznaczenia działek na cele nierolnicze. Otrzymano stanowisko negatywne, brak zgody. Działka nr 250 przylega do rzeki Biała Łądecka i jest zagrożona wodami powodziowymi, na części działki wykluczono realizację zabudowy symbol Rz. Działka nr 162 (po podziale 162/1, 162/2) znajduje się w granicy obszaru Natura 2000 Góry Złote - kod PLH 020096

Załącznik Nr 3 do Uchwały Nr XXXIX/256/2017

Rady Miejskiej Łądka-Zdroju

z dnia 24 kwietnia 2017 r.

Rozstrzygnięcie o sposobie realizacji zapisanych w planie inwestycji z zakresu infrastruktury technicznej, które należą do zadań własnych gminy oraz o zasadach ich finansowania zgodnie z przepisami o finansach publicznych

Na podstawie art. 20 ust.1 ustawy z dnia 27 marca 2003 r. o planowaniu i zagospodarowaniu przestrzennym (t.j. Dz. U. z 2016 r. Nr 0 poz. 778 ze zmianami) Rada Miejska Łądka-Zdroju rozstrzyga, co następuje:

1. Lista zadań zapisanych w planie z zakresu infrastruktury technicznej służących zaspokajaniu zbiorowych potrzeb mieszkańców, które należą do zadań własnych Gminy obejmuje realizację: sieci wodociągowej, kanalizacyjnej wraz z oczyszczalnią ścieków, dróg publicznych wraz z oświetleniem.

2. Sposób realizacji nastąpi w oparciu o obowiązujące przepisy prawne.

3. Finansowanie zapisanych w niniejszym planie miejscowym inwestycji z zakresu infrastruktury technicznej, które należą do zadań własnych gminy, podlega przepisom ustawy z dnia 27 sierpnia 2009 r. o finansach publicznych (tj. Dz.U. 2016 poz. 1870 ze zmianami), przy czym limity wydatków budżetowych na wieloletnie programy inwestycyjne są ujęte każdorazowo w budżecie gminy na dany rok.

Uzasadnienie

do miejscowego planu zagospodarowania przestrzennego miejscowości Trzebieszowice, sporządzone na podstawie art. 15 ust. 1 ustawy o planowaniu i zagospodarowaniu przestrzennym (tj. Dz. U 21016 poz. 778)

Miejscowym planem zagospodarowania przestrzennego objęto część terenu wsi Trzebieszowice. Z opracowania wyłączone zostały tereny, dla których toczy się procedura zmiany studium uwarunkowań i kierunków zagospodarowania przestrzennego miasta i gminy Łądek-Zdrój. Z opracowania wyłączone zostały również działki nr 475/3, 475/4, 475/5, z uwagi na wniosek ich właściciela, który dotyczył wyznaczenia dwóch stref kontrolowanych od istniejącego gazociągu i gazociągu projektowanego, przewidzianego do realizacji. Z uwagi na potrzebę dokonania dodatkowych ustaleń oraz dalszej analizy pod kątem formalno-prawnym i zgodności z przepisami ustawy o planowaniu i zagospodarowaniu przestrzennym wykluczono z uchwalenia przedmiotowy obszar.

1. Sposób realizacji wymogów wynikających z art. 1 ust. 2–4 ustawy o planowaniu i zagospodarowaniu przestrzennym:

1) wymagania ładu przestrzennego, w tym urbanistyki i architektury;

Plan miejscowego wsi Trzebieszowice wykonano przy uwzględnieniu zapisów obowiązującego planu miejscowego zatwierdzonego uchwałą Rady Miejskiej Łądku – Zdroju Nr XX/247/04 Rady Miejskiej w Łądku Zdroju z dnia 25 marca 2004 roku (plan A). Jednocześnie sporządzono go w oparciu o ustalenia studium uwarunkowań i kierunków zagospodarowania przestrzennego zatwierdzonego uchwałą Nr L/376/10 Rady Miejskiej Łądku-Zdroju z dnia 29 października 2010 r. Plan zakłada dalszy rozwój w oparciu o ustalenia studium. Wieś o funkcjach typowo rolniczych i leśnych, obsługująca ludność w podstawowym zakresie usług. Funkcjami rozwojowymi są przede wszystkim: rolnictwo, leśnictwo, mieszkalnictwo i usługi turystyczno – rekreacyjne. Trzebieszowice są pierwszą co do liczby mieszkańców wsią w gminie Łądek – Zdrój. Plan zakłada dalszy rozwój zabudowy głównie mieszkaniowej i usługowej na terenach w otoczeniu już istniejących budynków oraz wzdłuż sieci dróg. Przebiegająca przez wieś droga wojewódzka 392 umożliwia dogodne połączenie komunikacyjne z miastem Łądek - Zdrój. Zatem dalszy rozwój wsi opierać się będzie na mieszkańcach miasta, własnych mieszkańcach oraz ludzi nowo przybyłych. Zgodnie z zapisami studium za jednostki rozwojowe w gminie Łądek Zdrój uznać należy miejscowości największe i zarazem koncentrujące już wykształcone funkcje usługowe (Łądek Zdrój, Trzebieszowice, Radochów). Pozostałe miejscowości (przede wszystkim: Kąty Bystrzyckie, Lutynia, Orłowiec, Wojtówka, Skrzyńka) charakteryzują się zdecydowanie mniejszym zainteresowaniem w kontekście realizacji nowych obiektów mieszkaniowych ze względu na fizjografię terenu (np.: zagrożenia powodziowe, trudności z rozwojem funkcji rolniczych, itp.) oraz z powodu niedostatku infrastruktury technicznej i społecznej. Koniecznym jest zachowanie historycznego układu przestrzennego wsi oraz walorów architektonicznych zabudowy. Cechy elementów zagospodarowania przestrzennego, które wymagają ukształtowania to wkomponowanie planowanej nowej zabudowy w istniejącą tkankę historyczną wsi Trzebieszowice poprzez ograniczenie wysokości zabudowy oraz zastosowanie materiałów elewacyjnych w nawiązaniu do zabudowy historycznej. W planie wprowadzono ograniczenie wysokości zabudowy do 12,5 m oraz obowiązek zastosowania tradycyjnych materiałów elewacyjnych (szkło, drewno, kamień, tynk, ceramika). Ochrona powiązań przyrodniczych z otoczeniem nastąpiła poprzez nie naruszenie ciągłości funkcjonowania istniejących struktur przyrodniczych. Przy kształtowaniu przestrzeni uwzględniono w uporządkowanych relacjach wszelkie uwarunkowania i wymagania funkcjonalne, społeczno-gospodarcze, środowiskowe, kulturowe oraz kompozycyjno-estetyczne poprzez:

- 1) stworzenie warunków dla koegzystencji funkcji ekologicznej z pozostałymi funkcjami rozwojowymi,
- 2) stworzenie możliwości terenowych dla rozwoju funkcji mieszkaniowej i usługowej z uwzględnieniem uwarunkowań przyrodniczych i kulturowych,
- 3) zapewnienie warunków do rozwoju usług, w szczególności w zakresie obsługi ruchu turystycznego;
- 4) określenie chronionych elementów środowiska przyrodniczego;
- 5) uściślenie wymogów ochrony środowiska dla obszarów chronionych;
- 6) określenie kierunków działań zmierzających do poprawy jakości środowiska we wszystkich jego elementach;
- 7) podporządkowanie rozwoju funkcjonalnego i przestrzennego obszaru wymogom ochrony środowiska

przyrodniczego,

- 8)rewaloryzacje zabytkowych zespołów ruralistycznych;
 - 9)modernizacje i rozwój układu komunikacyjnego;
 - 10)uwzględnienie zagrożeń powodziowych terenu,
 - 11)uregulowanie gospodarki wodno – ściekowej.
- 2) walory architektoniczne i krajobrazowe;

Walory architektoniczne i krajobrazowe są pojęciami „nieposiadającymi definicji normatywnej” , czyli nie zostały zdefiniowane w żadnym dokumencie prawnym. Słowo „krajobraz” należy rozumieć zgodnie art. 2 pkt 16e ustawy z dnia 27 marca 2003 r. o planowaniu i zagospodarowaniu przestrzennym (Dz. U. z 2015 r. poz. 199, ze zm.), natomiast krajobraz kulturowy należy rozumieć zgodnie z art. 3 pkt 14 ustawy z dnia 23 lipca 2003 r. o ochronie zabytków i opiece nad zabytkami (Dz. U. z 2014 r. poz. 1446, ze zm.). Zrozumienie wartości historycznych i kulturowych obszaru wymaga odniesienia się do faktów historycznych odnoszących się do miejscowości. Wieś Trzebieszowice posiada historycznie ukształtowaną strukturę funkcjonalno przestrzenną z licznymi zabytkami. Dawna nazwa wsi „Kunzendorf” utworzona została zapewne od zdrobniałej formy imienia „Konrad” i oznaczała wieś Konrada, jej właściciela lub założyciela. Trzebieszowice to jedna z najstarszych wsi na Ziemi Kłódzkiej, wzmiankowana już w 1269 roku w związku z posiadaniem kościoła. Historia wsi związana jest przede wszystkim z miejscowym pałacem, obecnie „Zamkiem na skale”. Reichenbachowie to jeden z rodów, który związany był z wsią od czasów nowożytnych aż po wojnę 30–letnią. Ich siedzibą rodową był „Czerwony Dwór”, a później tak zwany „Dwór Kamienny” – renesansowy budynek z wewnętrznym dziedzińcem, składający się z części o funkcjach mieszkalno – administracyjnych, domu czeladnego i z budynków gospodarczych. Pod koniec XVII wieku dobra nabyli Wallisowie. Przez następne stulecie stanowił główną siedzibę tego rodu na Ziemi Kłódzkiej aż do 1737 roku gdy Georg Olivier hrabia von Wallis osiadł w Wolanach. Dalsze lata XVIII wieku to dla Trzebieszowic rządy rodziny Schlabrendorf, a w XIX i XX wieku pałac jest rezydencją rodziny Chamarè – Harbuval. Barokowy, wielkodworski ogród założono przy pałacu w Trzebieszowicach już przed 1720 rokiem. Do połowy XIX stulecia Trzebieszowice podzielone były, zgodnie z ilością tutejszych dóbr, na cztery części. Po scaleniu, wieś stała się siedzibą urzędu grodzkiego i urzędu stanu cywilnego.

W ustaleniach planu prowadzono znaczne ograniczenia i wymogi dotyczące realizacji nowej zabudowy w odniesieniu do wysokości zabudowy, konieczności zastosowania tradycyjnych materiałów budowlanych wraz kolorem pokrycia dachowego nawiązującego do tradycyjnego historycznego budownictwa.

- 3) wymagania ochrony środowiska, w tym gospodarowania wodami i ochrony gruntów rolnych i leśnych;

Uwzględniono nakazy, zakazy ograniczenia i dopuszczenia wynikające z istniejących form ochrony przyrody Śnieżnickiego Parku Krajobrazowego, obszaru Natura 2000 Biała Łądecka (Specjalny Obszar Ochrony, PLH 020035), obszaru Natura 2000 Góry Złote (Specjalny Obszar Ochrony, PLH 020096), obszaru Natura 2000 Pasma Krowiarki Zabudowa gruntów rolnych możliwa jest wyłącznie poza granicami obszarów chronionych. W planie ustalono racjonalne wykorzystanie powierzchni ziemi poprzez ustalenie wskaźnika powierzchni biologicznej czynnej. Uwzględniono podłączenie budynków do gminnej sieci wodociągowej. W zakresie odprowadzania i oczyszczania ścieków ustalono zakaz odprowadzania nie oczyszczonych ścieków do gruntu, cieków powierzchniowych oraz wód podziemnych. Dopuszczono realizację indywidualnych lub grupowych rozwiązań z zakresu odprowadzenia i oczyszczenia ścieków w tym bezodpływowych zbiorników oraz przydomowych oczyszczalni ścieków. Gospodarkę odpadami ustalono w oparciu o gminny plan gospodarowania odpadami. Uwzględniono potrzeby w zakresie ochrony powietrza, wód, gleby, ziemi, ochrony przed hałasem, wibracjami i polami elektromagnetycznymi.

- 4)wymagania ochrony dziedzictwa kulturowego i zabytków oraz dóbr kultury współczesnej;

Wprowadzono granice strefy ochrony konserwatorskiej oraz ochronę zabytków.

- 5) wymagania ochrony zdrowia oraz bezpieczeństwa ludzi i mienia, a także potrzeby osób niepełnosprawnych;

Ustalenia w zakresie ochrony zdrowia dla przewidywanego zagospodarowania terenu dopuszczonego ustaleniami planu wprowadzono poprzez określenie dopuszczalnych poziomów hałasu. Nie przewiduje się powstanie wibracji i pola elektromagnetycznego Wymagania udostępniania terenu oraz budynków regulują przepisy odrębne.

6) walory ekonomiczne przestrzeni;

Elementami, które mają wpływ na walory ekonomiczne, czyli cechy przestrzeni, które można określić w kategoriach ekonomicznych są: położenie terenu, komunikacja, uzbrojenie terenu oraz sąsiedztwo. W zaproponowanej strukturze funkcjonalno-przestrzennej uwzględniono tereny korzystne dla rozwoju budownictwa, których wartość szacowana jest w granicach od 40-60 zł m². Liczne tereny z uwagi na niebezpieczeństwo wystąpienia powodzi zostały wykluczone z zabudowy.

7) prawo własności;

Teren o uregulowanej strukturze własności.

8) potrzeby obronności i bezpieczeństwa państwa;

Brak zadań.

9) potrzeby interesu publicznego;

Plan miejscowy wyznacza tereny dla realizacji inwestycji celu publicznego w zakresie sportu i rekreacji, co przyczyni się do poprawy jakości życia mieszkańców z uwagi na możliwość korzystania z obiektów sportowo-rekreacyjnych, będzie sprzyjać nawiązywaniu kontaktów społecznych.

10) potrzeby w zakresie rozwoju infrastruktury technicznej, w szczególności sieci szerokopasmowych;

Plan zakłada rozwój sieci infrastruktury technicznej i komunikacji. W zakresie rozwoju sieci szerokopasmowych plan nie wyklucza ich realizacji jako inwestycji celu publicznego bez ograniczenia wysokości obiektu.

11) zapewnienie udziału społeczeństwa w pracach nad miejscowym planem zagospodarowania przestrzennego w tym przy użyciu środków komunikacji elektronicznej;

W pracach nad planem zapewniono udział społeczeństwa poprzez ogłoszenia, obwieszczenia o wszczęciu prac, wyłożeniu do publicznego wglądu oraz możliwości zapoznania się z aktami postępowania.

12) zachowanie jawności i przejrzystości procedur planistycznych

Postępowanie i wszystkie materiały opracowane w trakcie zmiany planu miejscowego miały charakter jawny, a dostęp był zapewniony. Przejrzystość procedury dokonywano poprzez informowanie zgodnie z procedurą uchwalenia planu o etapie jego sporządzania.

13) potrzeba zapewnienia odpowiedniej ilości i jakości wody, do celów zaopatrzenia ludności;

Woda będzie zapewniona z wodociągu gminnego w oparciu o istniejące ujęcia oraz indywidualne ujęcia wód podziemnych.

14) ochrona istniejącego stanu zagospodarowania terenu, jak i zmian w zakresie jego zagospodarowania, a także analizy ekonomiczne, środowiskowe i społeczne;

Uwzględniono wymagania ładu przestrzennego, efektywnego gospodarowania przestrzenią oraz walory ekonomicznych przestrzeni dla rozwoju budownictwa mieszkaniowego, usługowego i działalności gospodarczych.

2. Zgodność z wynikami analizy, o której mowa w art. 32 ust. 1 ustawy o planowaniu i zagospodarowaniu przestrzennym, wraz datą uchwały rady gminy, o której mowa w art. 32 ust. 2 w/w ustawy.

Sporządzenie miejscowego planu zagospodarowania przestrzennego dla wsi Trzebieszowice jest zgodne z wynikami analizy, o której mowa w art. 32 ust. 1 ustawy o planowaniu i zagospodarowaniu przestrzennym, zatwierdzonej uchwałą Rady Miejskiej Łądko-Zdroju Nr XXXV/232/2017 z dnia 30 stycznia 2017 r.

3. Wpływ na finanse publiczne, w tym budżet gminy

Realizacja zmiany planu będzie miała wpływ na wydatki z budżetu gminy w postaci kosztów realizacji sieci uzbrojenia terenu (sieć wodociągowa) i komunikacji w kwocie szacunkowej 420 000,00 zł. Przewiduje się wykupu działek na poszerzenie dróg publicznych w kwocie szacunkowej 140 000,00 zł.

Zastępca Burmistrza Łąka-
Zdroju

Grzegorz Szczygiel