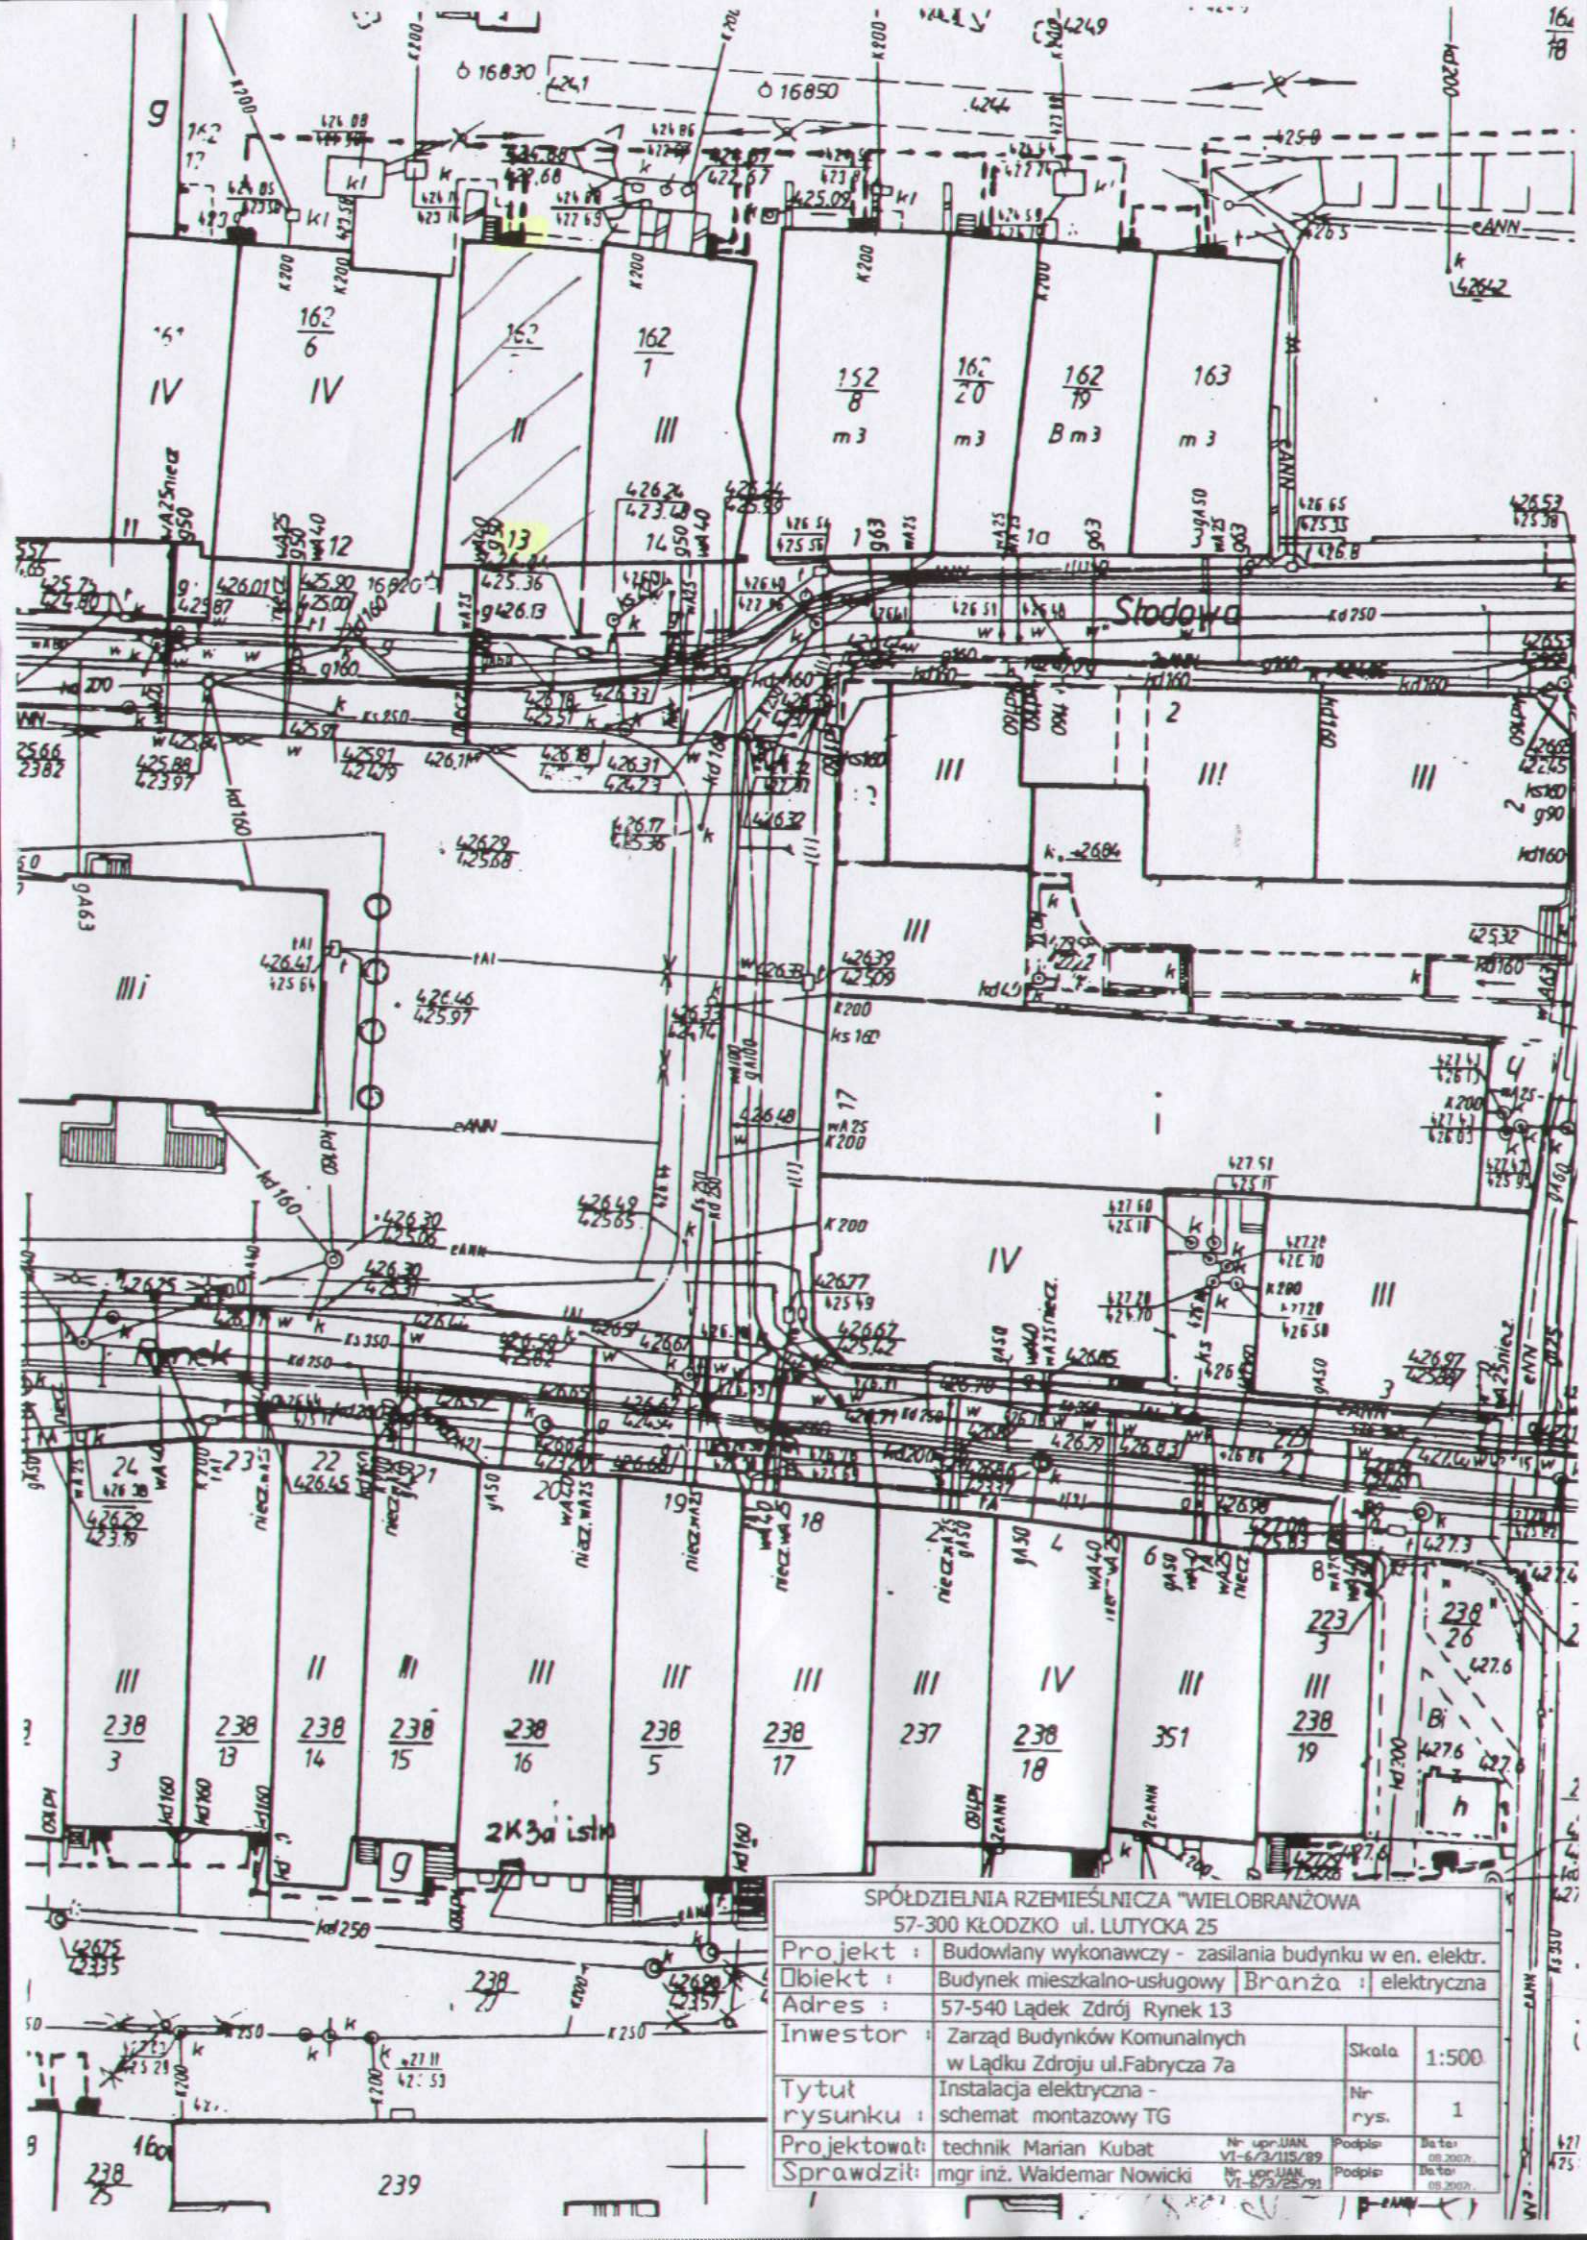


| | | | |
|---|---|---|---|
| SPÓŁDZIELNIA RZEMIEŚLNICZA "WIELOBRANŻOWA<br>57-300 KŁODZKO ul. LUTYCKA 25 | | | |
| Projekt : | Budowlany wykonawczy - zasilania budynku w en. elektr. | | |
| Obiekt : | Budynek mieszkalno-usługowy | Branża : | elektryczna |
| Adres : | 57-540 Lądek Zdrój Rynek 13 | | |
| Inwestor : | Zarząd Budynków Komunalnych w Lądku Zdroju ul.Fabrycza 7a | Skala | 1:500 |
| Tytuł rysunku : | Instalacja elektryczna - schemat montazowy TG | Nr rys. | 1 |
| Projektował: | technik Marian Kubat | Nr upr.UAN VI-6/3/115/89 | Podpis: Data: 08.2002r. |
| Sprawdził: | mgr inż. Waldemar Nowicki | Nr upr.UAN VI-6/3/25/91 | Podpis: Data: 08.2002r. |