

OBRZEŻE BETONOWE - WYLEWANE
 DYLATOWANE CO OK. 320 CM WSPARTE
 NA ISTNIEJĄCYM FUNDAMENCIE
 ZEWNĘTRZNA, WIDOCZNA CZĘŚĆ
 OBRZEŻA BETONOWEGO
 WYKONAĆ STARANNIE - "NA GOTOWO"

MODUŁ BALLUSTARDY OTWIERANY
 DOSTĘP DLA OSÓB
 NIEPEŁNOSPRAWNYCH


OBRZEŻE BETONOWE - WYLEWANE,
 DYLATOWANE CO OK. 320 CM WSPARTE
 NA ISTNIEJĄCYM FUNDAMENCIE
 ZEWNĘTRZNA, WIDOCZNA CZĘŚĆ
 OBRZEŻA BETONOWEGO
 WYKONAĆ STARANNIE - "NA GOTOWO"

PODCIĄG ŻELBETOWY 25x35 cm, l=435 cm
 zbrojenie góra 2xφ12, dołem 4xφ16,
 szerżonoła φ6 co 15 cm

RZUT PRZYZIEMIA

PLAC	98 m ²
PL BETONOWE	

ISTNIEJĄCE MURY BUDYNKU
 GOSPODARCZEGO DO ROZBIÓRKI

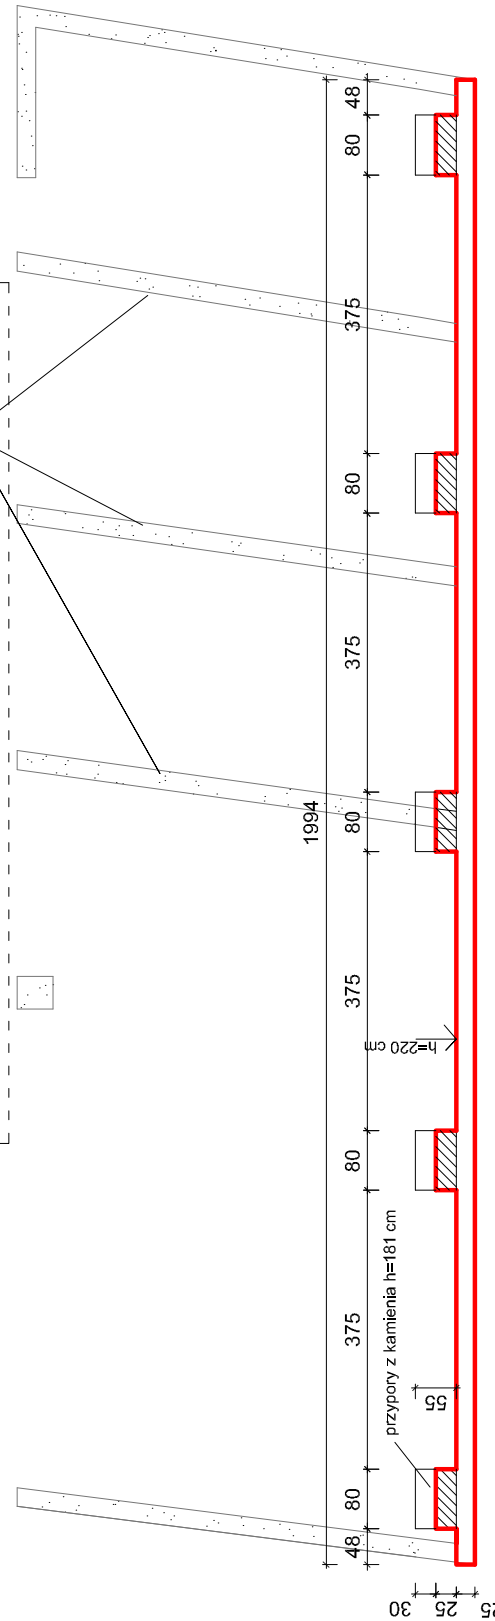

PROJEKT CHIRONOMY USTAWIA O PRAWIE AUTORSKIM		DATA I PODPIS	
ARCHITEKTURA PROJEKTANT	mgr inż. arch. Jerzy Klejlar nr ewid. upr. 145/85	01.2013	
K i e l a r WWW.KIELAR.EU j.klejar@poczta.onet.pl ARCHITEKTONICZNA PRACOWNIA PROJEKTOWA - JERZY KIELAR 57 - 300 Kłodzko, ul. Waberszwickówny 4 tel. 074/867-65-34 0 603-116-168			
PROJEKT BUDOWLANY ZAGOSPODAROWANIA TERENU PUBLICZNEGO WSI ORŁOWIEC ADRES: Orłowiec, gm. Łądek-Zdr. (działki nr 93/22, AM-1, ob.Orłowiec) INWESTOR: Gmina Łądek-Zdr., Rynek 31, 57-540 ŁĄDEK-ZDR.			
			Nr projektu A/2
			1 : 100