


# ORIENTACJA

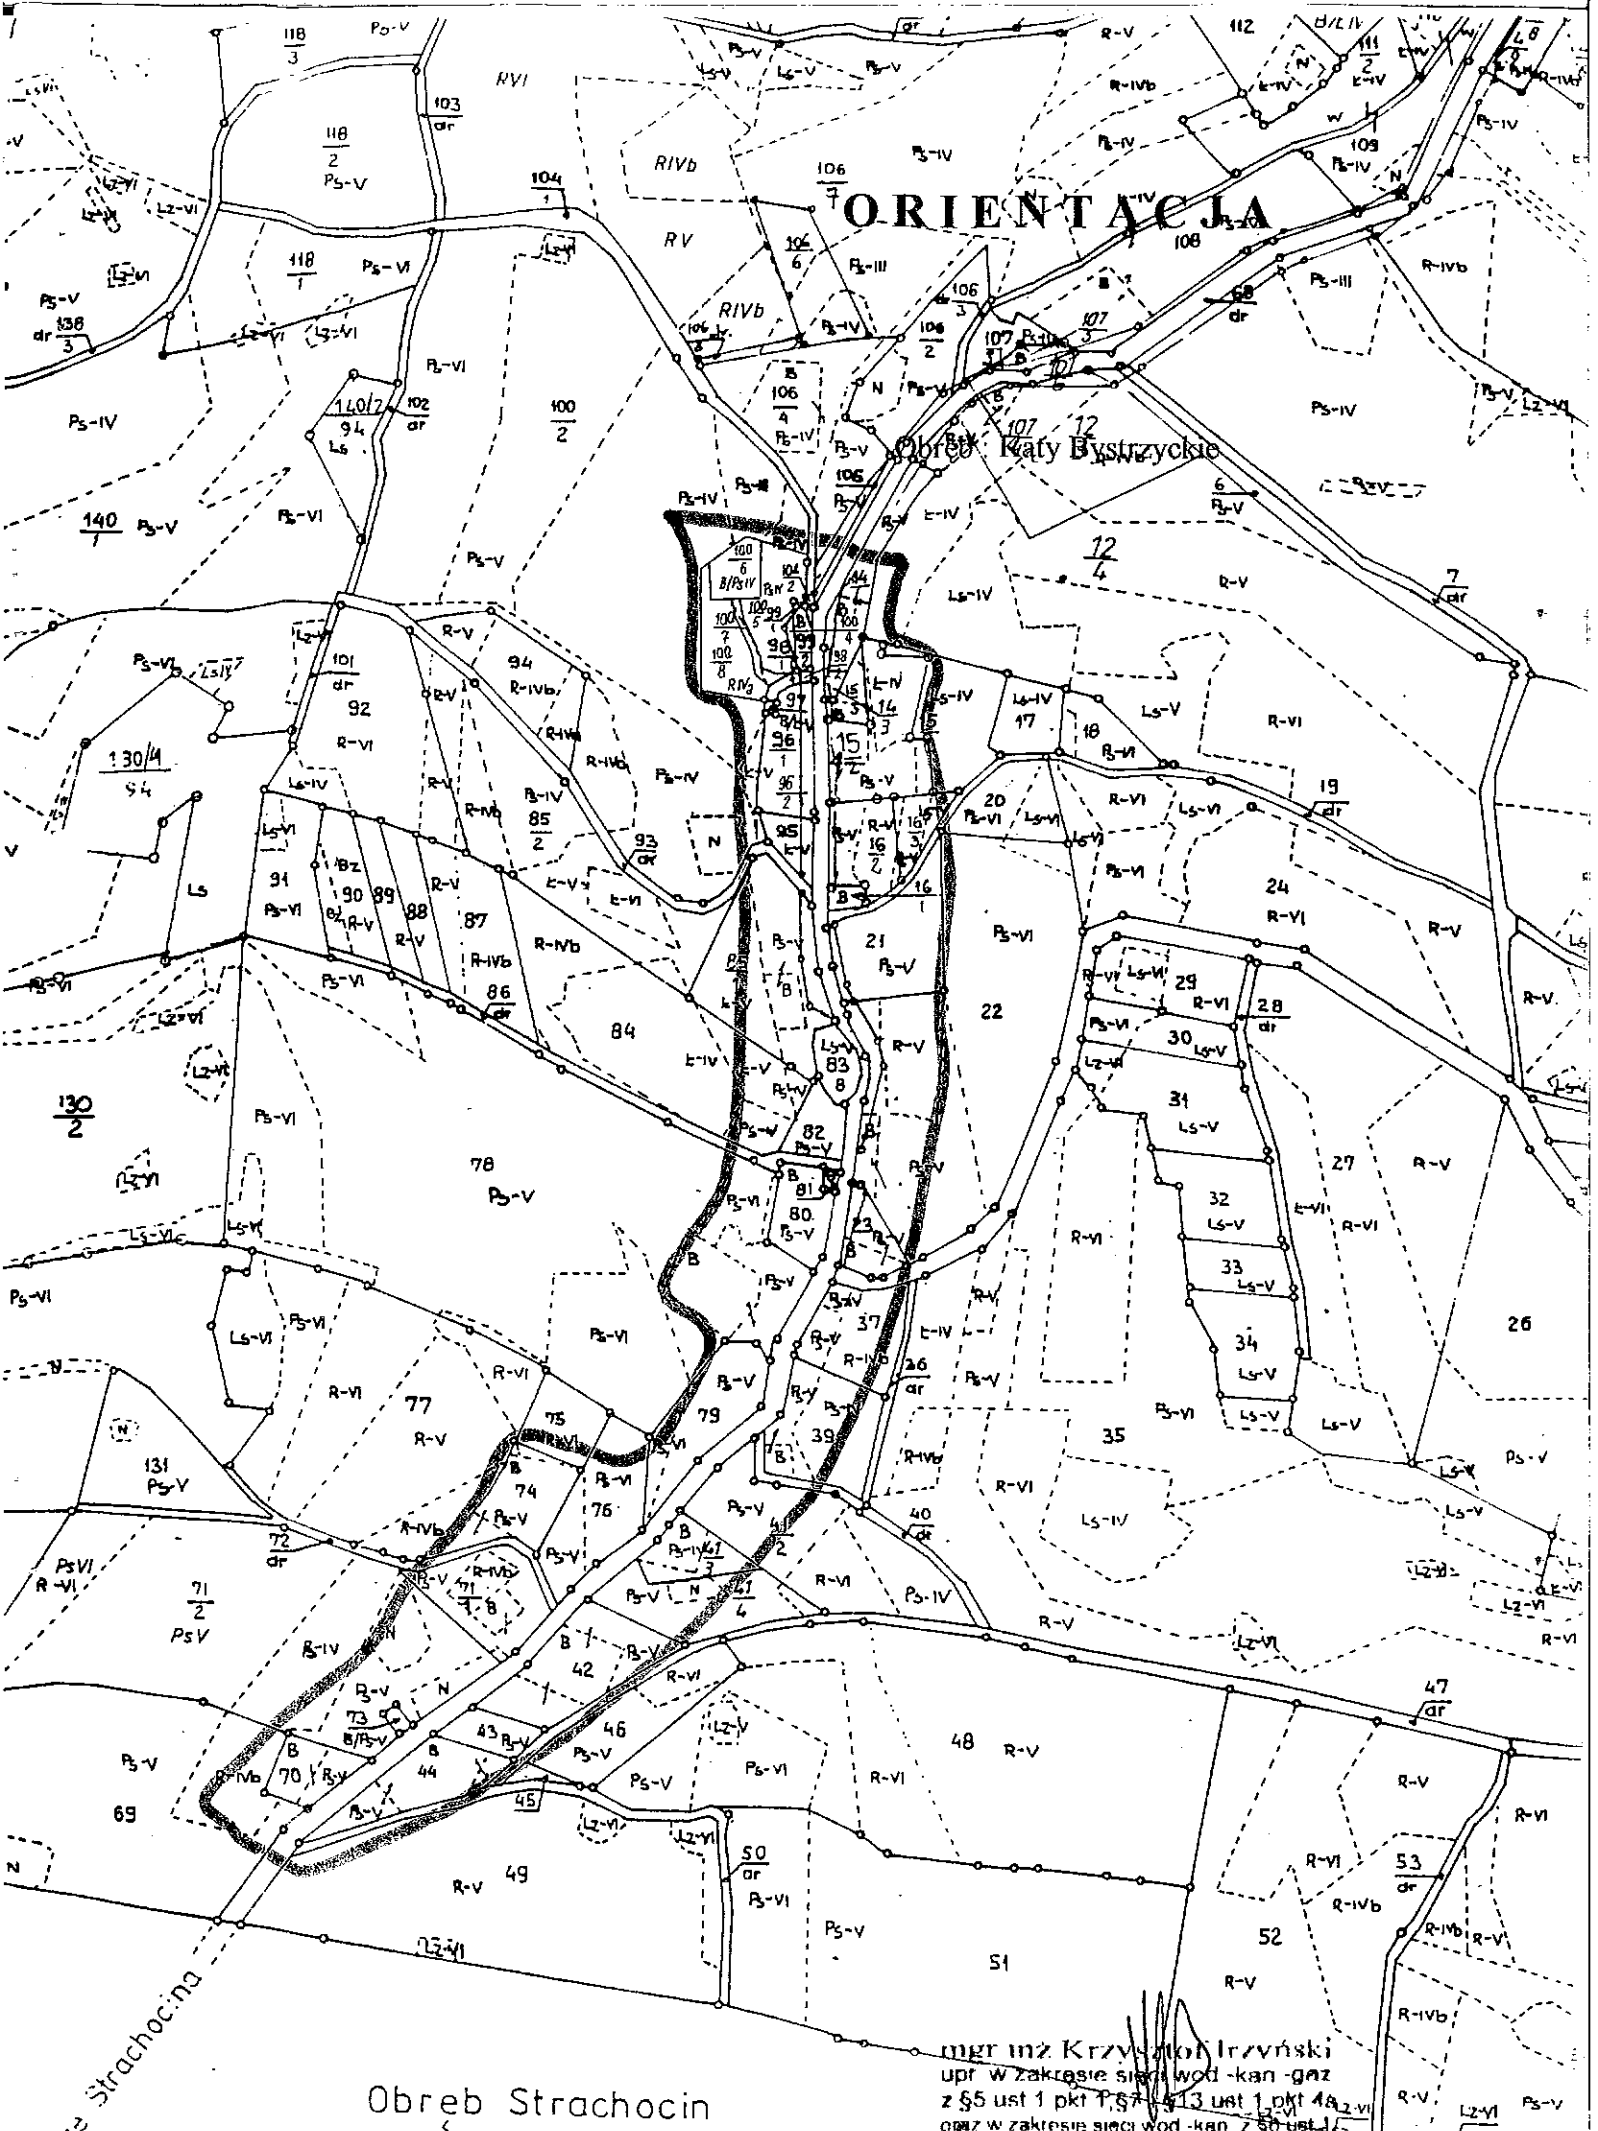

Obwód Kąty Bystrzyckie

Obwód Strachocin

mgr inż Krzysztof Krzyński  
upr w zakresie sieci wod-kan-gaz  
z §5 ust 1 pkt 1, §7-13 ust 1 pkt 4a  
oraz w zakresie sieci wod-kan z §5 ust 1  
Nr upr UAN VI-113/151/89  
UAN V-7342/3/40/93  
57-540 Łądek Zdrój Radcnów 103/1