



PRZEKROJE POPRZECZNE

KONSTRUKCJA NAWIERZCHNI JEZDNI C-C

w km 0+589 do km 0+642 skala 1:50

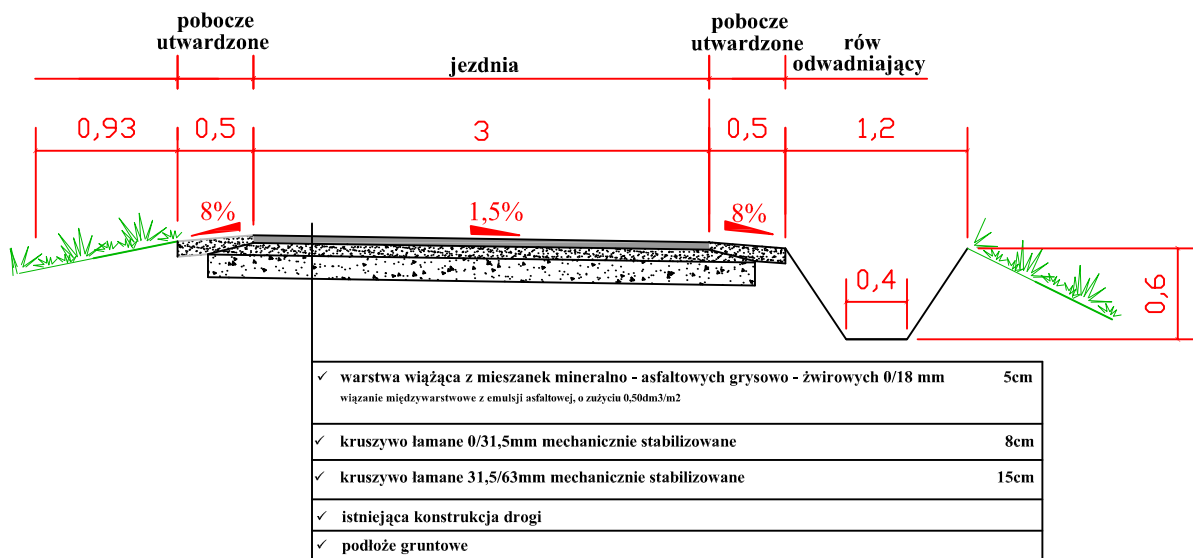

KONSTRUKCJA NAWIERZCHNI JEZDNI D-D km 0+642

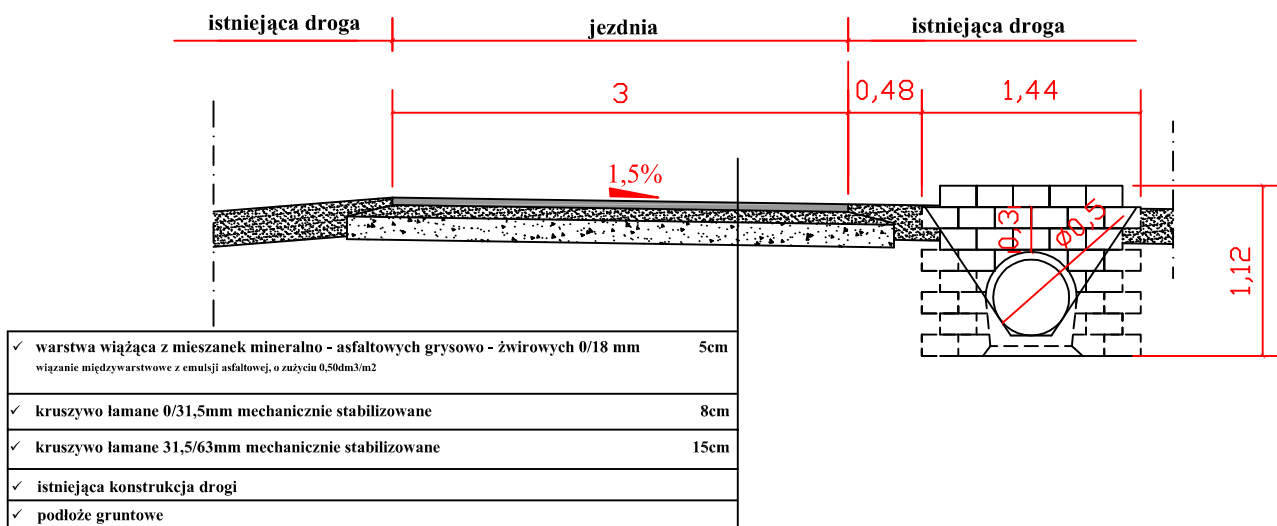

<i>Obiekt</i>	Odbudowa dróg gminnych nr 181 (obręb Trzebieszowice) i nr 267 (obręb Skrzyńka)	SKALA 1:50
<i>Studium</i>	Projekt budowlano - wykonawczy - branża drogowa	<small>DATA</small> 03.2011r.
<i>Tytuł</i>	Przekroje konstrukcyjne jezdni C-C i D-D	
<i>Inwestor</i>	Urząd Miasta i Gminy Łądek Zdrój Rynek 31, 57-540 Łądek Zdrój	<small>Nr rysunku</small>
<small>asystent projektanta:</small> mgr inż. Łukasz Dobosz	<small>projektant:</small> inż. Zygmunt Olszewski	4