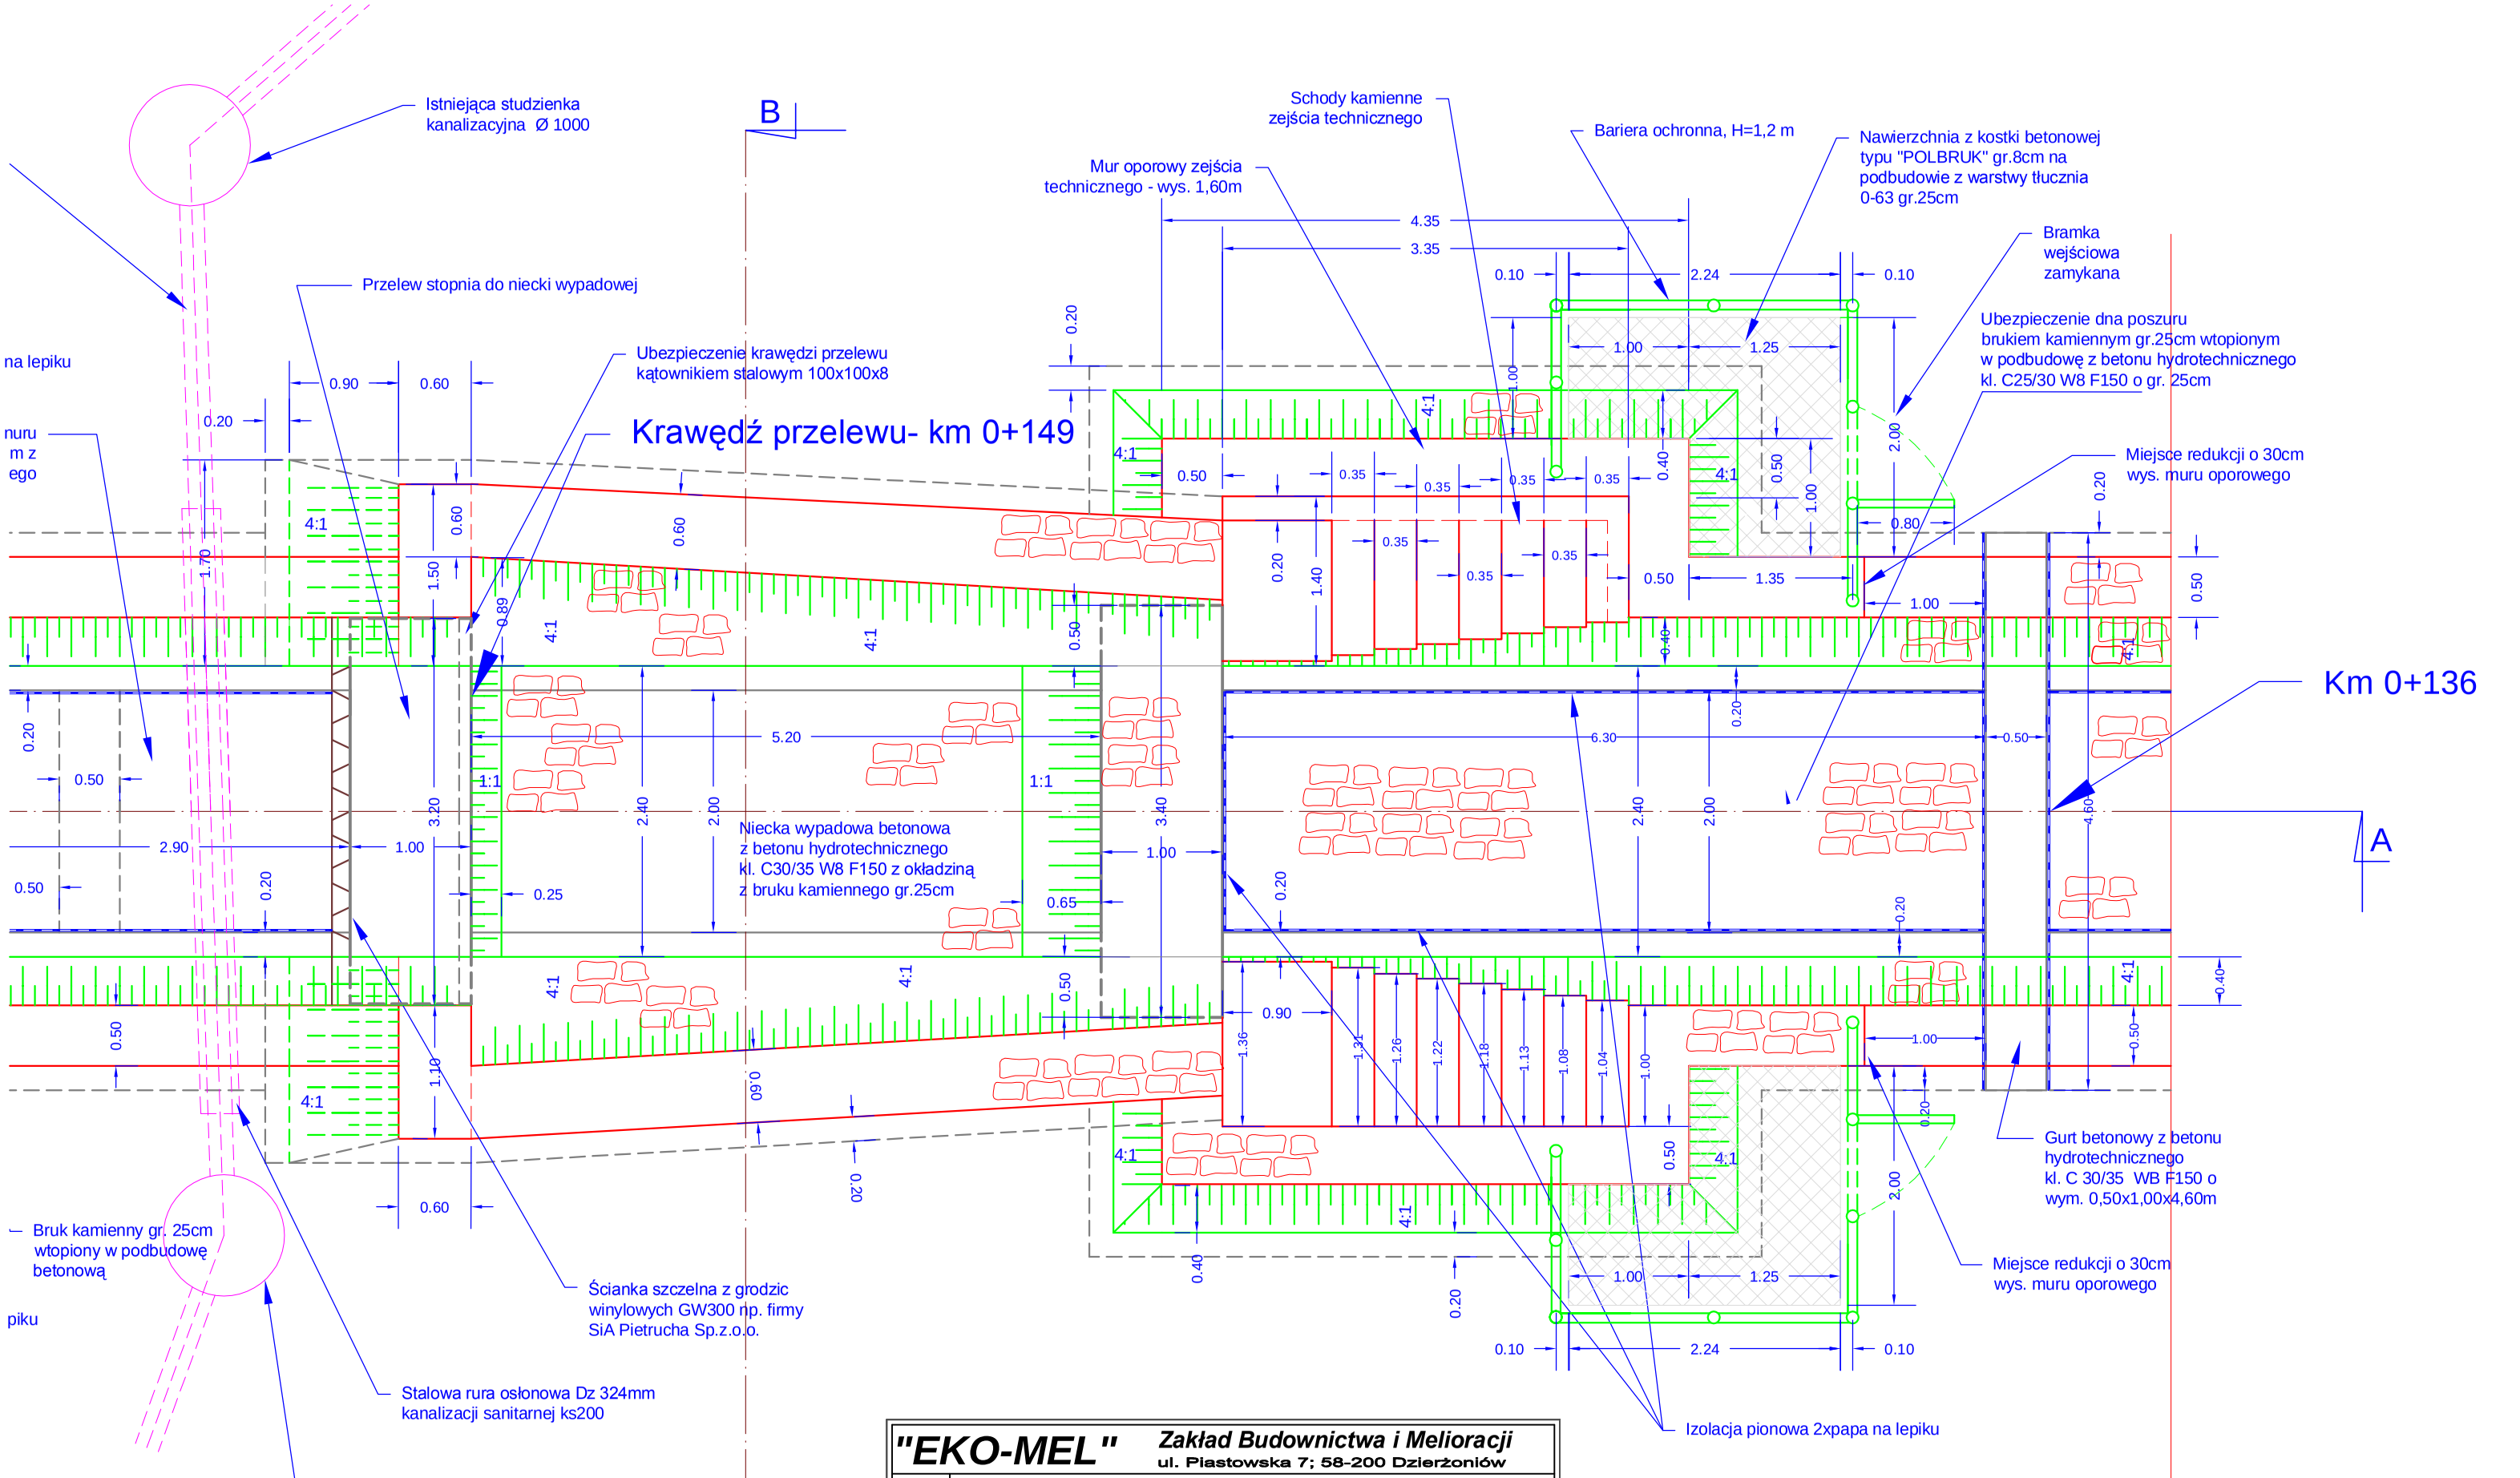

"EKO-MEL"	Zakład Budownictwa i Melioracji ul. Piastowska 7; 58-200 Dzierżoniów			
inwestor	Urząd Miasta i Gminy w Lądku Zdrój, ul. Rynek 31, 57–540 Lądek Zdrój			
obiekt	Odbudowa murów oporowych i dna potoku Jodwiżanka w Lądku Zdroju w km 0+000 – 0+610 – Etap I km 0+124–0+164			
temat	Stopień betonowy – rzut z góry			
		nr uprawnień	podpisy	Stadium
projektant	inż. Krzysztof Janiszewski	UAN. W–f/3/87/90 UAN. W–f/3/74/90		Projekt budowlany
asystent	mgr inż. Marta Cichańska	–		data 2011–04–12
				Skala 1 : 50
				nr rys. 10