



PRZEKRÓJ POPRZECZNY D-D KONSTRUKCJA NA WIERZCHNI JEZDNI I CHODNIKA skala 1:50

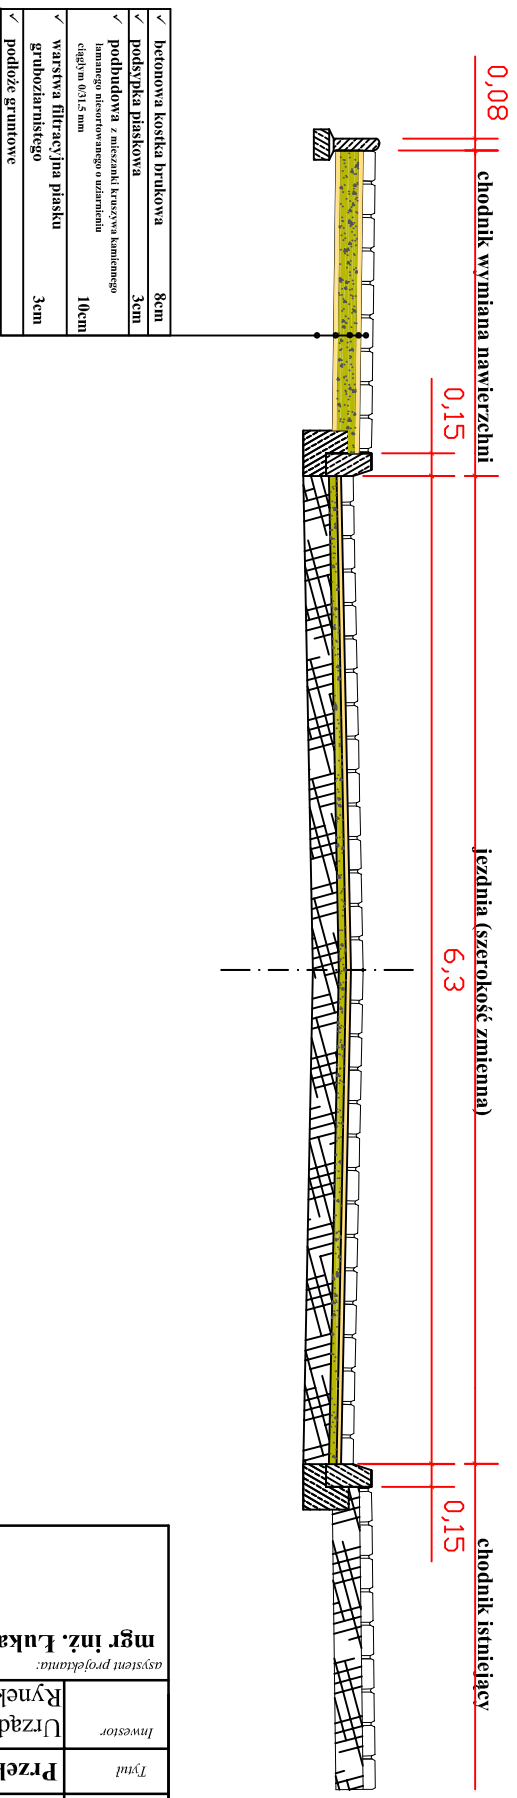

PRZEKRÓJ POPRZECZNY E-E KONSTRUKCJA NA WIERZCHNI JEZDNI skala 1:50

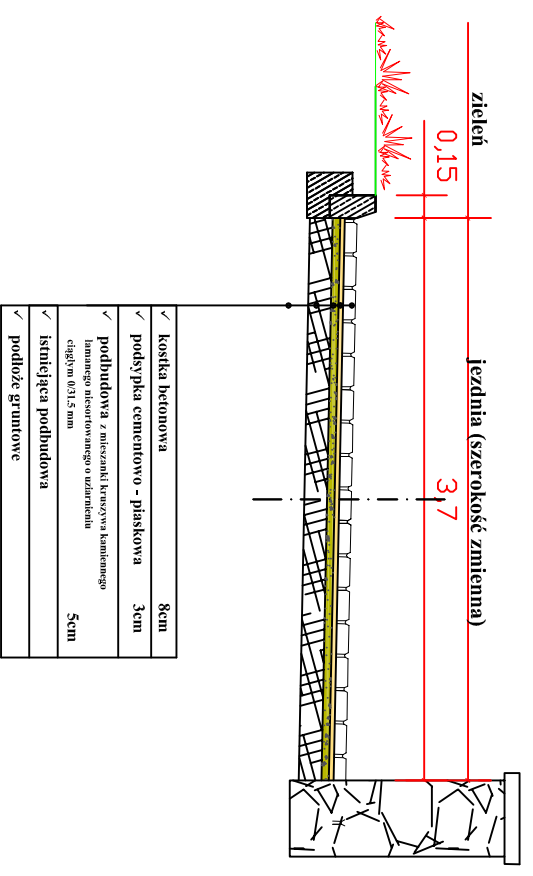

Obiekt	Remont i modernizacja dróg gminnych: ul. Nadbrzeżnej i ul. Buczka w miejscowości Łądek - Zdrój	
	Projekt budowlano - wykonawczy - branża drogowa	
Tytuł	Przekrój konstrukcyjny D-D i E-E WARIANT II	
	Urząd Miasta i Gminy Łądek Zdrój	
Investor	Rynek 31, 57-540 Łądek Zdrój	
asystent projektanta:		
mgr inż. Łukasz Dobosz		
projektant:		
inż. Zygmunt Olszewski		

