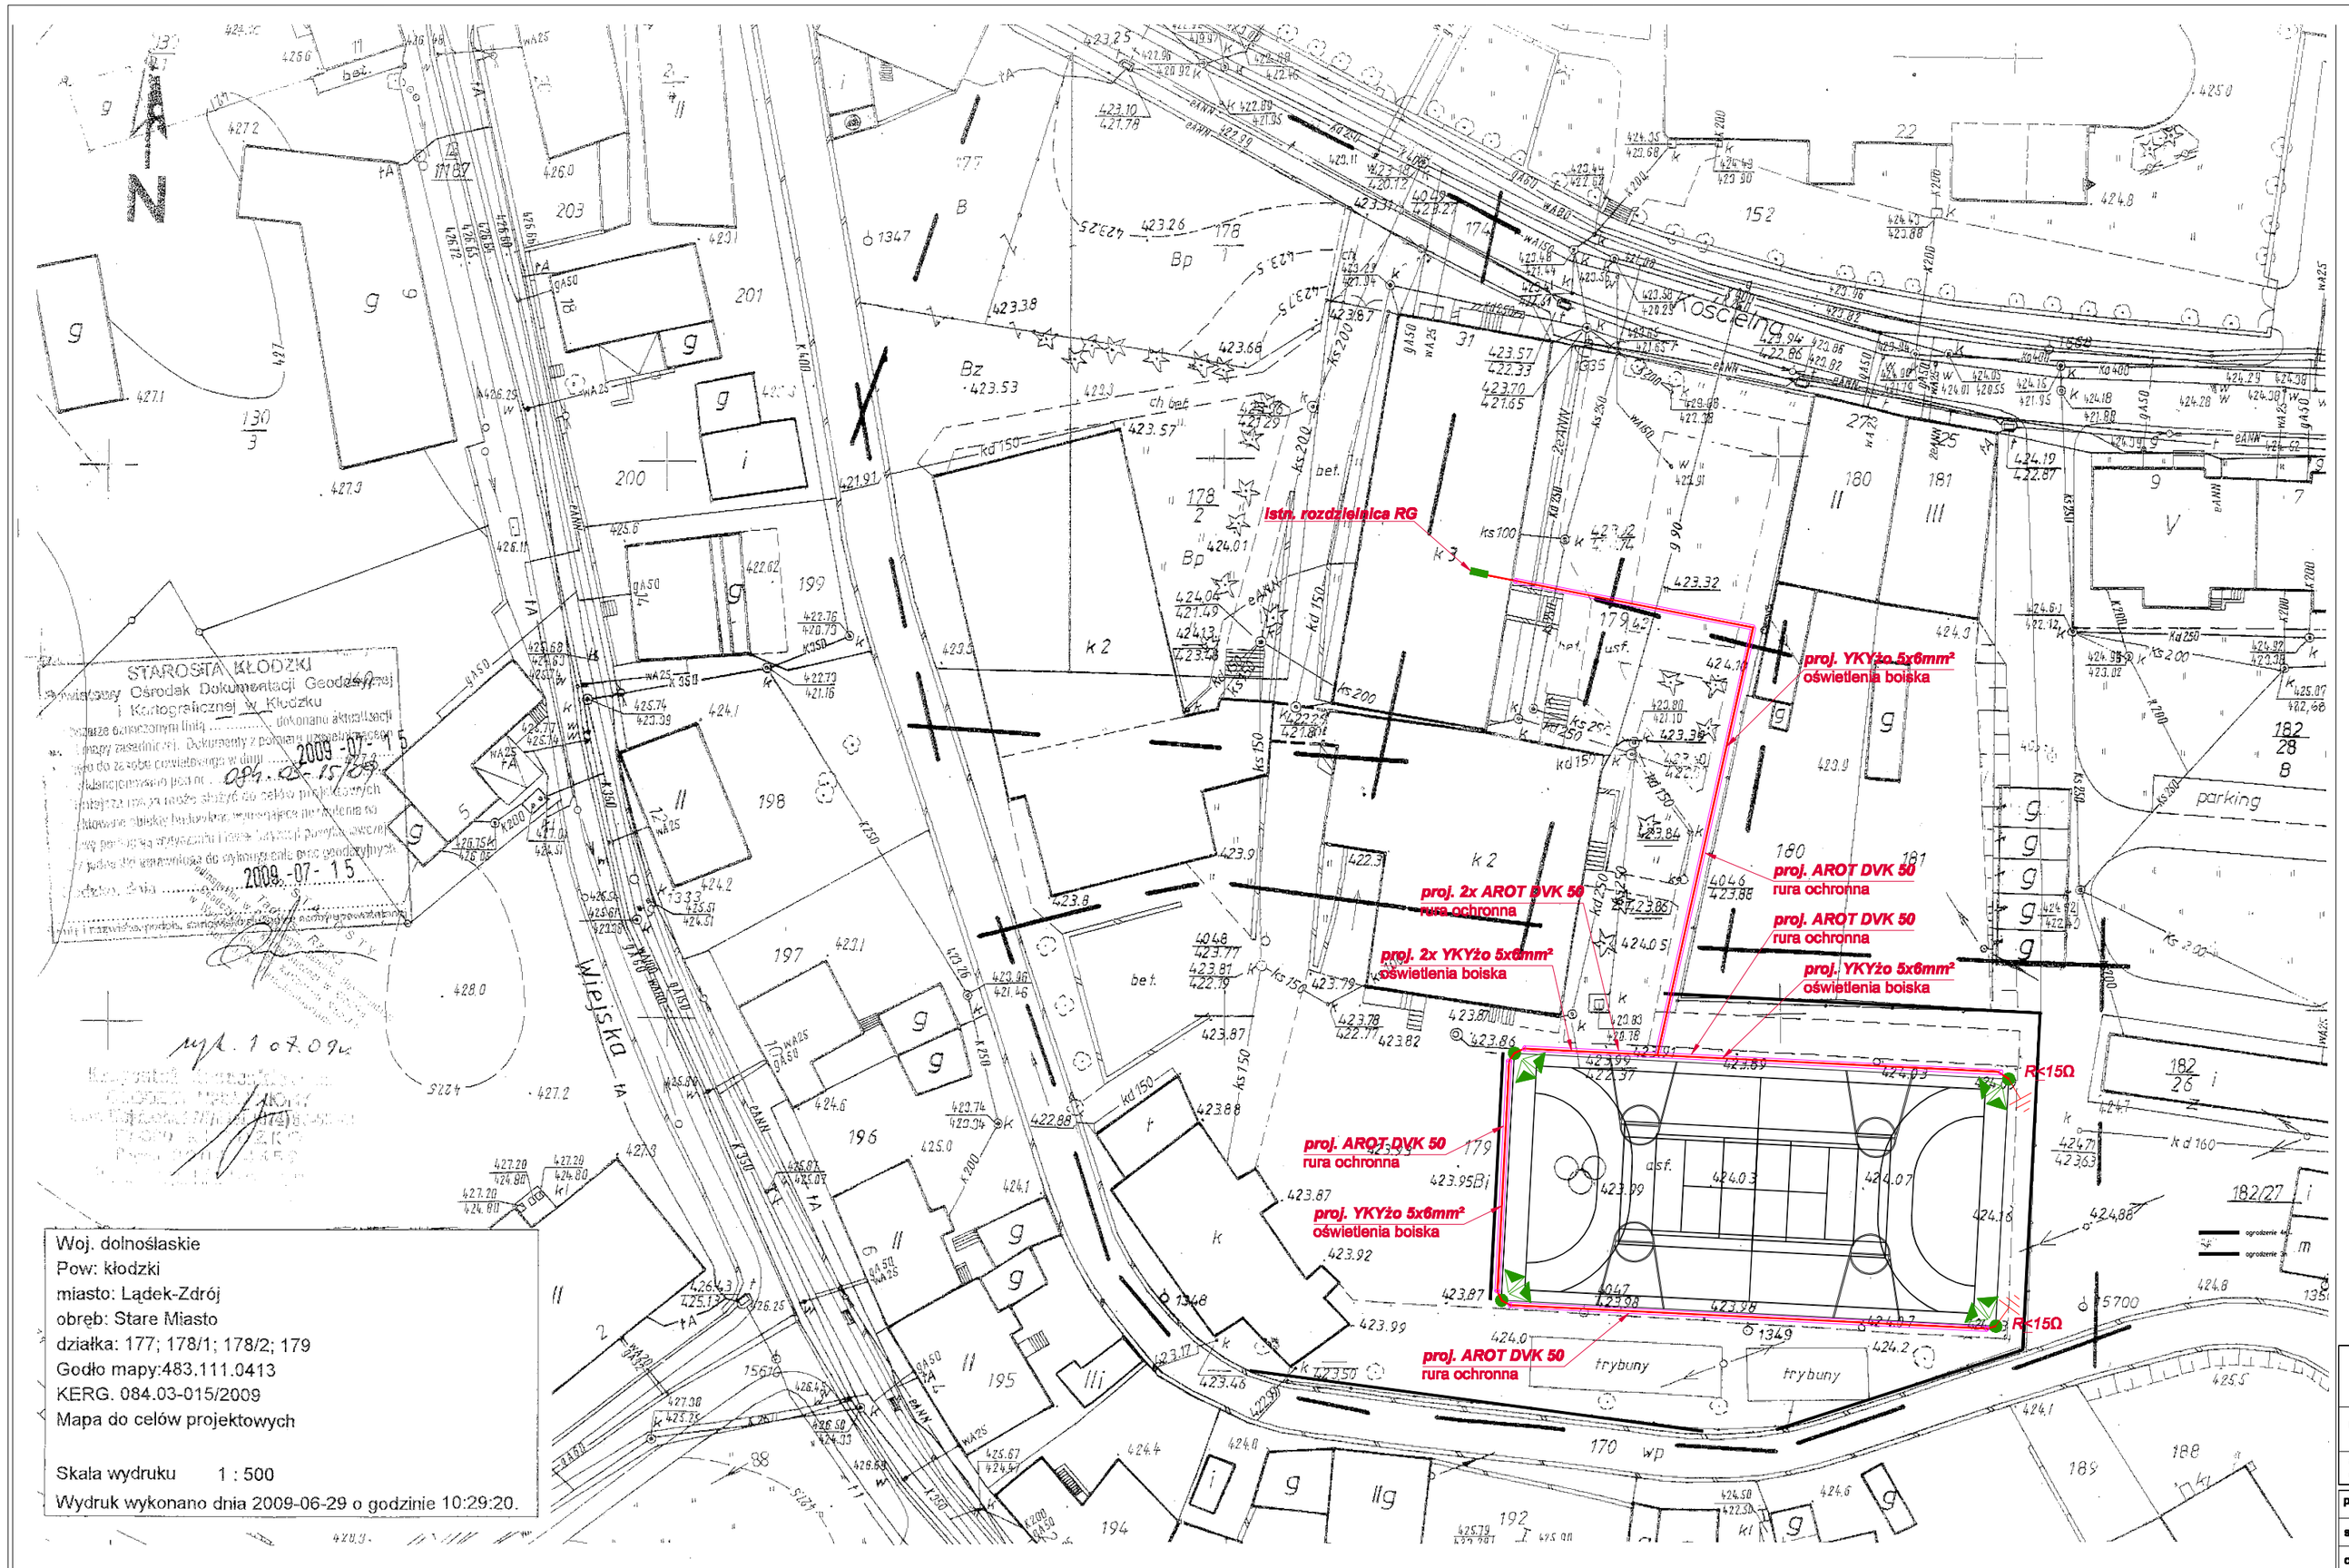

LEGENDA:

- oprawa halogenowa asymetryczna 400W montowana na słupie 9 m.
- słup oświetleniowy
- rura ochronna
- kabel energetyczny

ZAKŁAD PROJEKTOWANIA NADZORU I WYKONASTWA ELEKTRYCZNEGO
64-100 LESZNO ul.WOŁODYJOWSKIEGO 27 tel.(065)529-01-13 NIP 697-10-71-822 Regon 410200279

temat opracowania:	Przebudowa boiska szkolnego				
rysunek:	Plan zagospodarowania terenu	skala: 1:500	data: sierpień 2009	nr rys.:	1/E
adres obiektu:	Lądek Zdrój dz. nr 179	inwestor:	Urząd Miasta i Gminy Lądek Zdrój 57-540 Lądek Zdrój, Rynek 31		
projektant:	Ryszard Dolczewski	branża	elektryczna	nr uprawn.	629/84/Lo, 347/82/Lo
sprawdzający:	Robert Jamroży		elektryczna		WKP/0146/POOE/08
opracował:	Piotr Kolendowicz		elektryczna	podpis	