


**UKŁAD POŁĄCZEŃ TN - S
OCHRONA OD PORAŻEŃ - SAMOCZYNNIE WYŁĄCZENIE ZASILANIA**

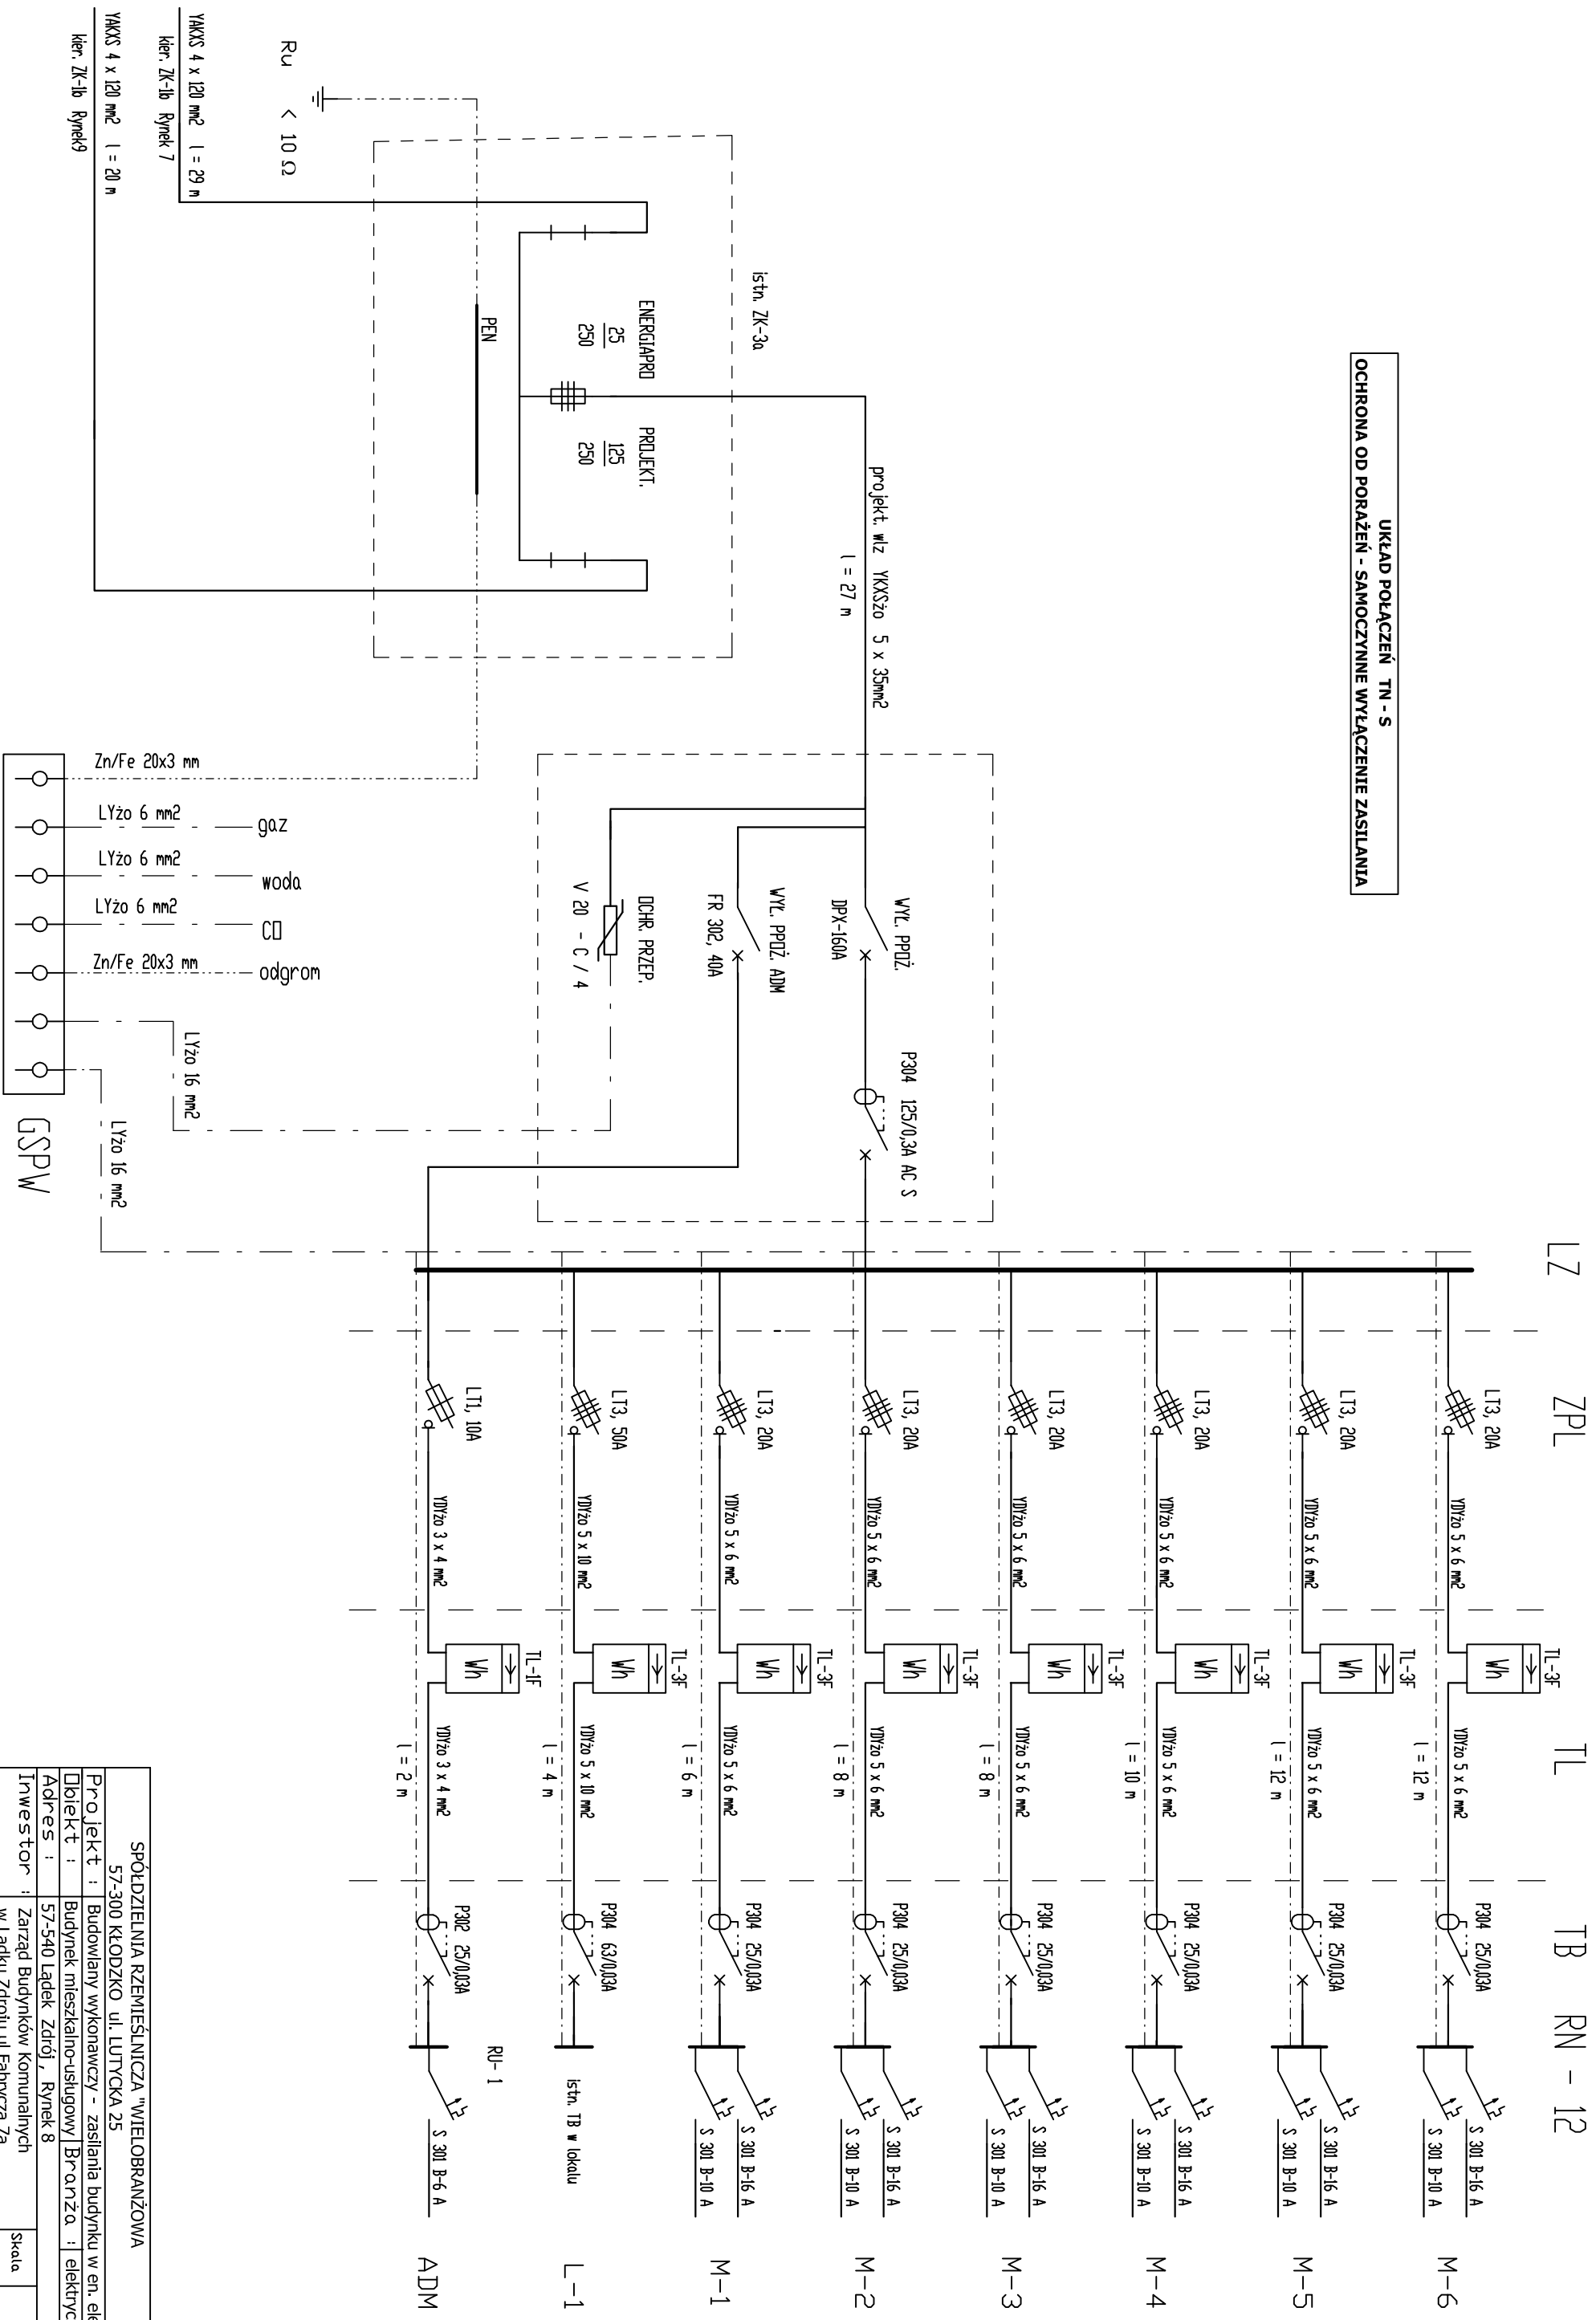

SPÓŁDZIELNIA RZEMIEŚNICZA "WIELOBRANŻOWA			
57-300 KŁODZKO ul. LUTYCKA 25			
Projekt :	Budowlany wykonawczy - zasilania budynku w en. elektr.		
Obiekt :	Budynek mieszkalno-usługowy / Brana : elektryczna		
Adres :	57-540 Łądek Zdrój , Rynek 8		
Investor :	Zarząd Budynków Komunalnych w Łądku Zdroju ul.Fabryczna 7a		
Tytuł rysunku :	Instalacja elektryczna - schemat zasilania		
Projektował :	technik Marian Kubat	Nr rys.	4
Sprawił :	mgr inż. Waldemar Nowicki	Poobpis	
			Data 08.2007r.