


OCHRONA OD PORAŻEN - SAMOCZYNNNE WYŁĄCZENIE ZASILANIA

UKŁAD POŁĄCZEŃ TN - S

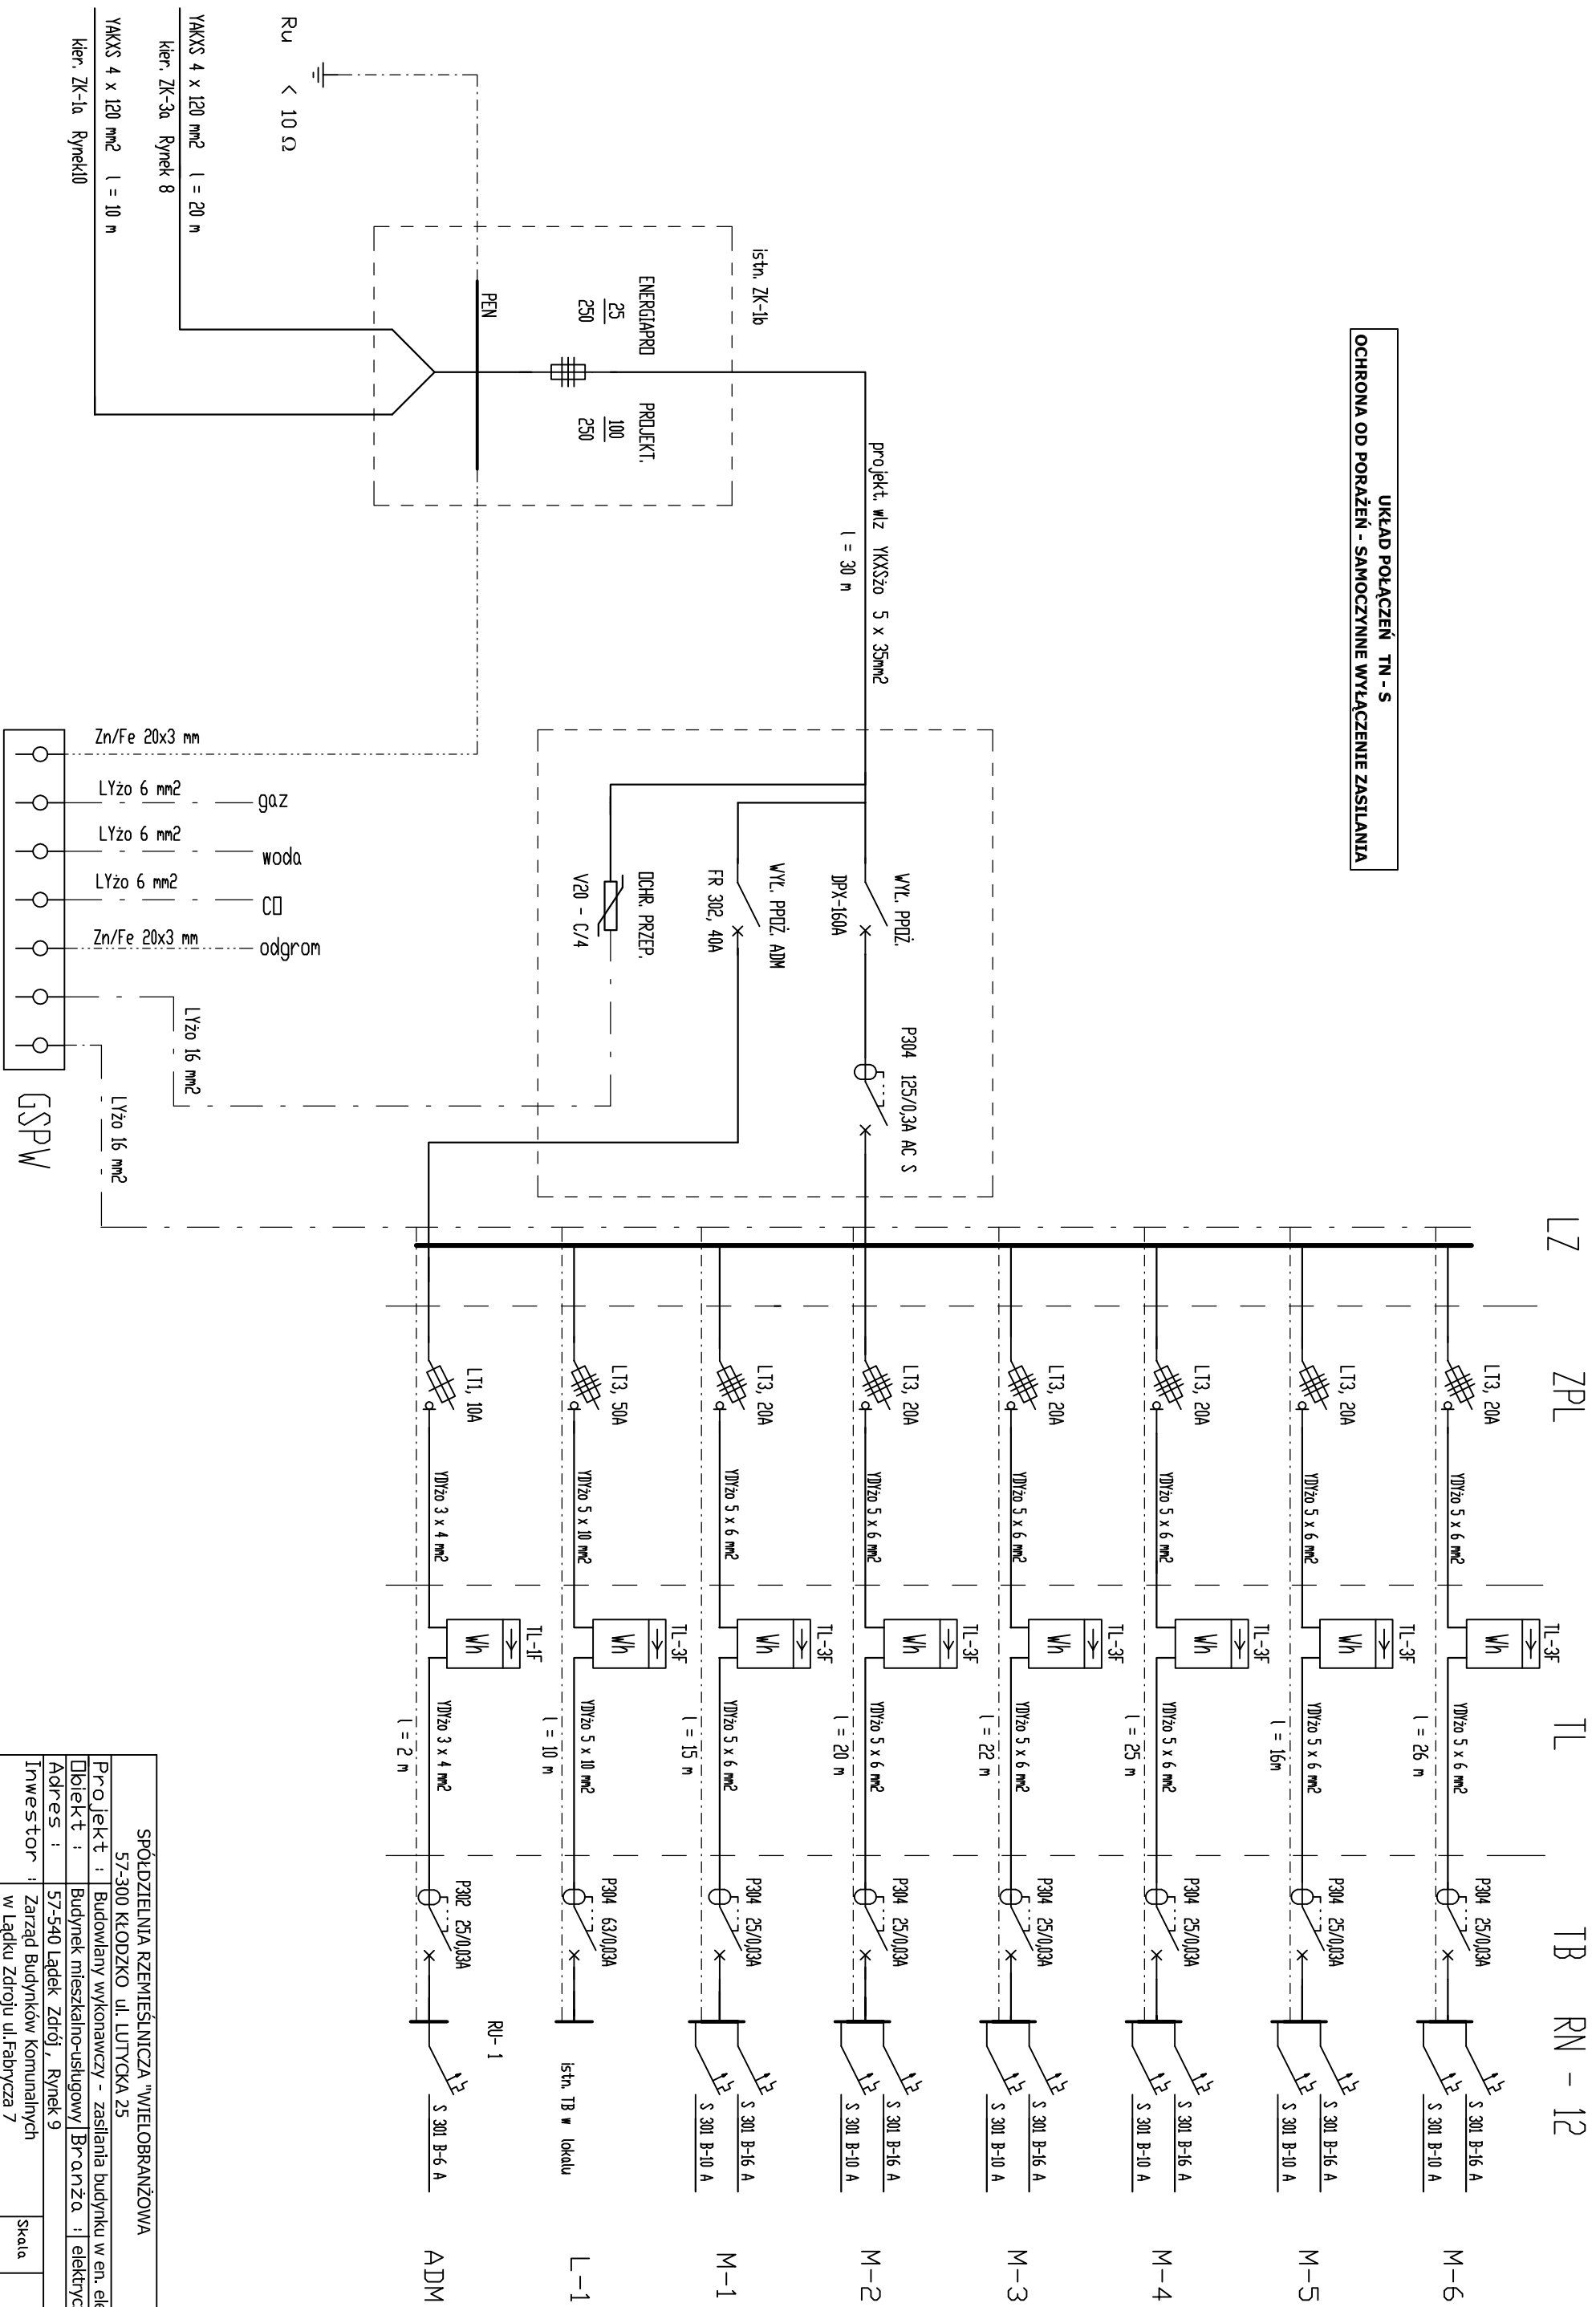

SPÓŁDZIELNIA RZEMIEŚLNICZA "WIELOBRANŻOWA"	
57-300 KŁODZKO ul. LUTYCKA 25	
Projektant:	Budowlany wykonawcy - zasilania budynku w en. elektr.
Obiekt:	Budynki mieszkalno-usługowy / Branża: elektryczna
Adres:	57-540 Łądek Zdrój, Rynek 9
Inwestor:	Zarząd Budynków Komunalnych w Łądku Zdroju ul. Fabryczna 7
Tytuł rysunku:	Instalacja elektryczna -
Projektował:	technik Marian Kubat
Sprawił:	mgr inż. Waldemar Nowicki
Nr upr. inż.	VI-63/115/89
Nr rys.	08/20/07a
Podpis	08/20/07a