


YDYp 2x1,5 mm² p.t. l=10 m
ster. PwPpoż.

- TB M-7 YDYzo 5x6 mm², p.t. l=12 m
- TB M-6 YDYzo 5x6 mm², p.t. l=12 m
- TB M-5 YDYzo 5x6 mm², p.t. l=10 m
- TB M-4 YDYzo 5x6 mm², p.t. l=8 m
- TB M-3 YDYzo 5x6 mm², p.t. l=8 m
- TB M-2 YDYzo 5x6 mm², p.t. l=6 m
- TB M-1 YDYzo 5x6 mm², p.t. l=4 m
- TB L-1 YDYzo 5x10 mm², p.t. l=4 m

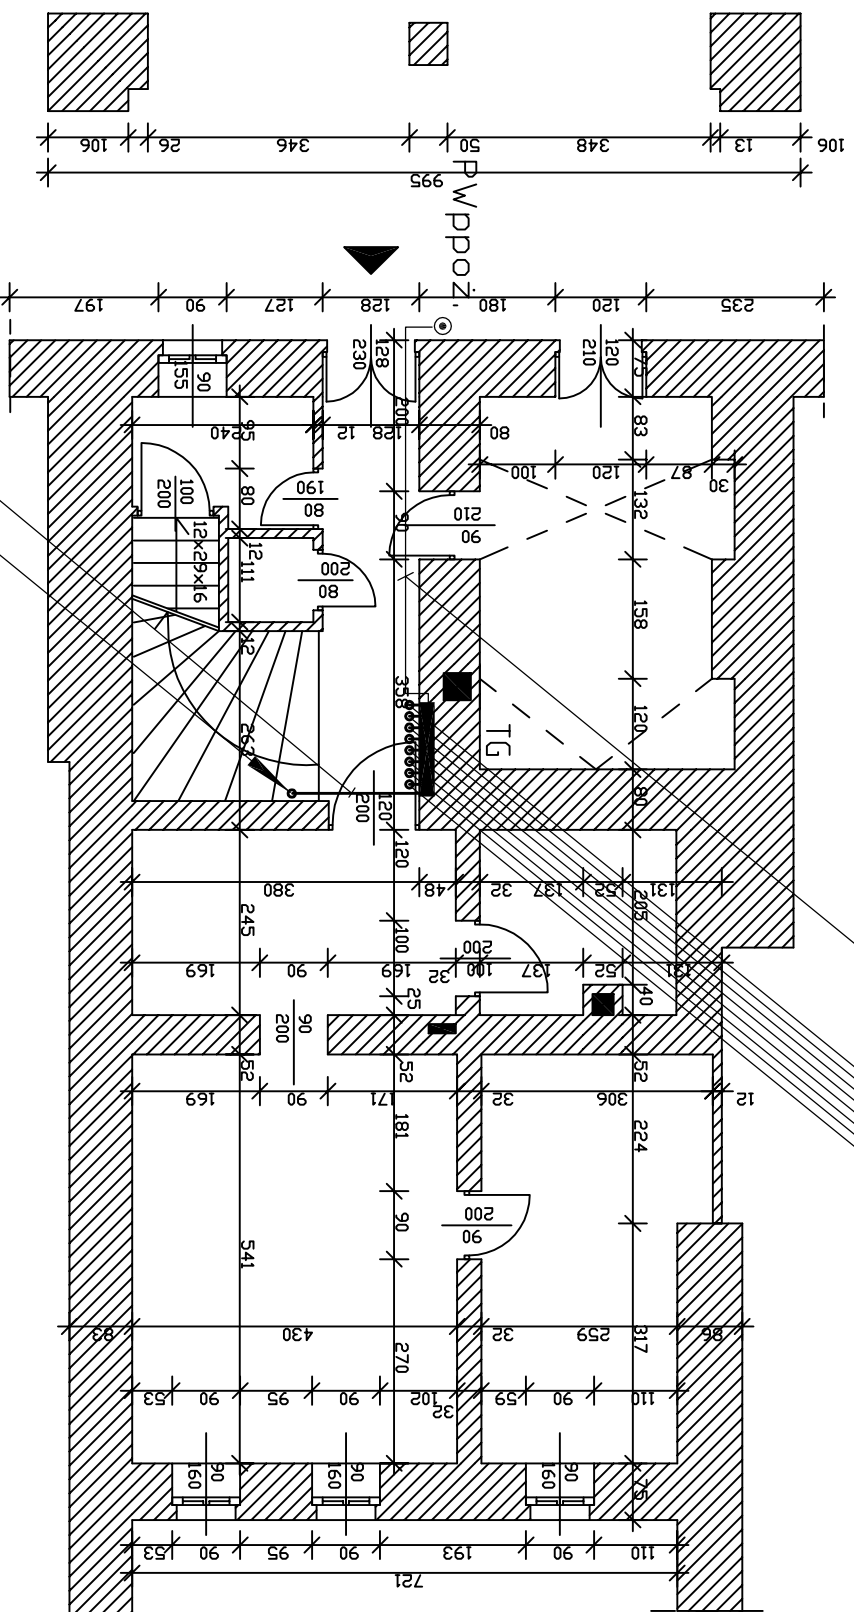

projekt, wLz YKXSžo 5 x 35 mm² p.t.

l = 27 m

SPÓŁDZIELNIA RZEMIEŚNICZA "WIELOBRANŻOWA

57-300 KŁODZKO ul. LUTYCKA 25

Projekt : Budowlany wykonawczy - zasilania budynku w en. elektr.

Obiekt : Budynek mieszkalno-usługowy Branz. : elektryczna

Adres : 57-540 Łądek Zdrój, Rynek 8

Inwestor : Zarząd Budynków Komunalnych w Łądku Zdroju ul.Fabryczna 7a

Tytuł rysunku : Instalacja elektryczna - wiz

Projektował: mgr inż. Waldemar Nowicki

Nr upr./IAN: VI-6/3/15/89

Nr upr./IAN: VI-6/3/29/91

Podpis: mgr inż. Waldemar Nowicki

Podpis: mgr inż. Waldemar Nowicki

Data: 08.2007z.

Data: 08.2007z.