


ZEWNETRZNA, WYSTAJĄCA CZĘŚĆ FUNDAMENTU WIATY WYKONAĆ STARANNIE - "NA GOTOWO"

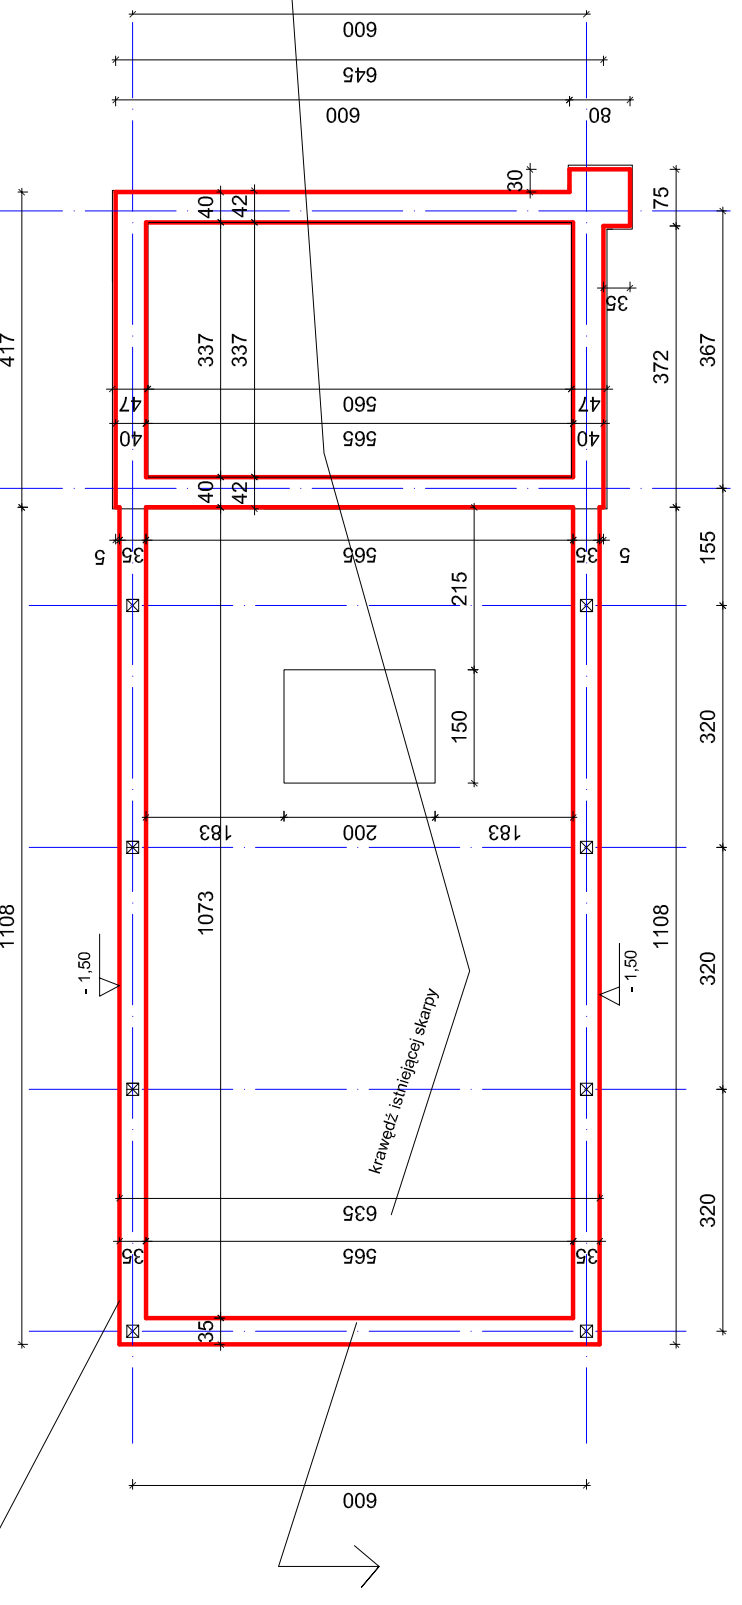

UWAGA:
 OBSZAR GRUNTU NASYPOWEGO
 - POSADOWIĆ WIATĘ NA GRUNCIE RODZINYM
 Z ZACHOWANIEM ZASADY POŁA PRZEMIERZANIA MIN. 120 CM

PROJEKT CHRONIONY USTAWĄ O PRAWIE AUTORSKIM		DATA I PODPIS
ARCHITEKTURA PROJEKTANT	mgr inż. arch. Jerzy Kielar nr ewid. upr. 145/85	02.2010
Kielar WWW.KIELAR.EU jkielarek@poczta.onet.pl ARCHYTEKTONICZNA PRACOWNIA PROJEKTOWA - JERZY KIELAR 57 - 300 Kłodzko, ul. Walszówczyków 4 tel. 074/867-55-34 0 603-116-168		
PROJEKT BUDOWLANY ZAGOSPODAROWANIA TERENU PUBLICZNEGO		
ADRES: Kąty Bystrzyckie, gm. Łądek-Zdrł. (działki nr 95/1, 95,2, 96/1, 96/2 AM+1, ob.Kąty B.)		Data: 04.2010
INWESTOR: Gmina Łądek-Zdrł., Rynek 31, 57-540 Łądek-Zdr.		Skala: A/1
WIATA - RZUT FUNDAMENTÓW RZUT PRZYZIEMIA		1 : 100

RZUT FUNDAMENTÓW

E

D

C

B

A

PRZYZIEMIE

E

D

C

B

A