


WIDOK Z GÓRY

PZREKRÓJ

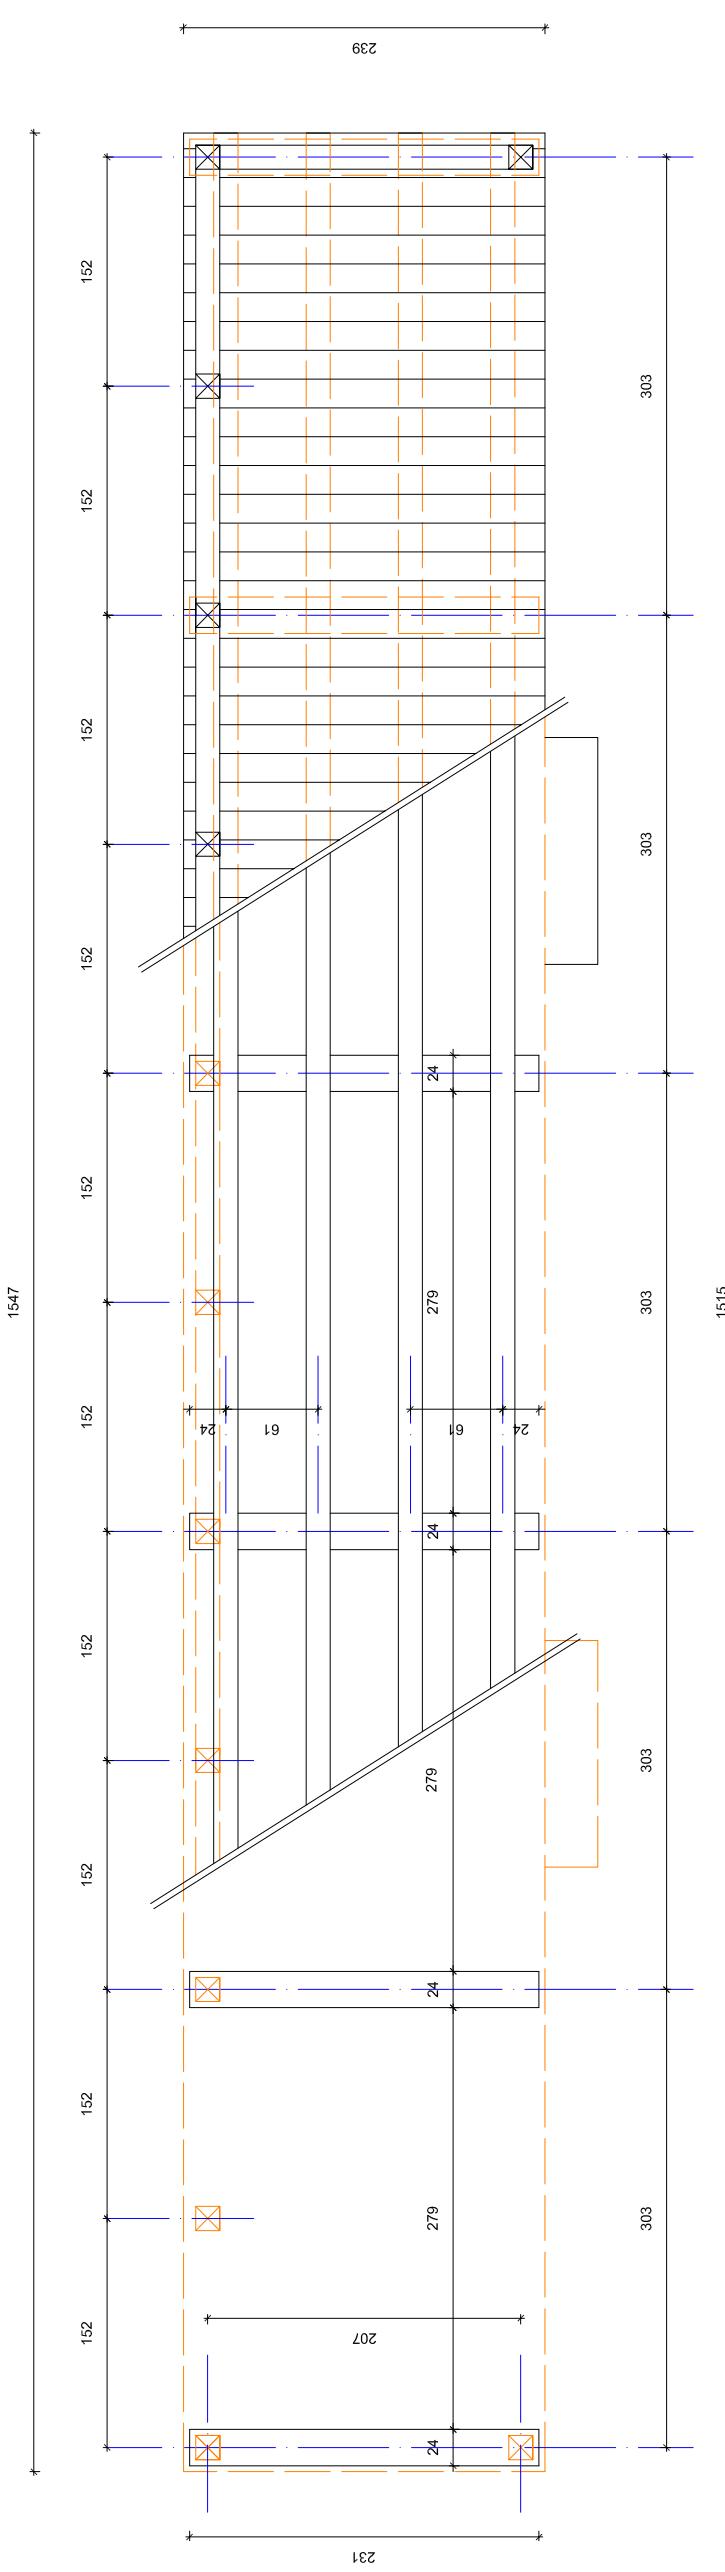

PRZUT BELEK KONSTR. POMOSTU

RZUT FUNDAMENTÓW

PROJEKT CHRONIONY USTAWĄ O PRAWIE AUTORSKIM		DATA I PODPIS
ARCHITEKTURA PROJEKTANT	mgr inż. arch. Jerzy Kielar nr ewid. upr. 145/85	
		WWW.KIELAR.EU jkmark@poczta.onet.pl 57 - 300 Kielce, ul. Wałasiewicz ówny 4 tel. 044/867-55-34
<b>PROJEKT BUDOWLANY</b> <b>ZAGOSPODAROWANIA TERENU PUBLICZNEGO</b>		
<b>K i @   A ↗</b> ARCHITEKTONICZNA PRACOWNIA PROJEKTOWA - JERZY KIELAR		Dział: Nr NIP:; <b>A/6</b>
ADRES: Wojtówka, gm. Łądek-Zdr. (dzielki nr 43, 35/10, AM-1, obręb Wojtówka)		04.2010
INWESTOR: Gmina Łądek-Zdr., Rynek 31, 57-540 ŁĄDEK-ZDR.		
<b>POMOST - RZUTY, PRZEKRÓJ</b>		