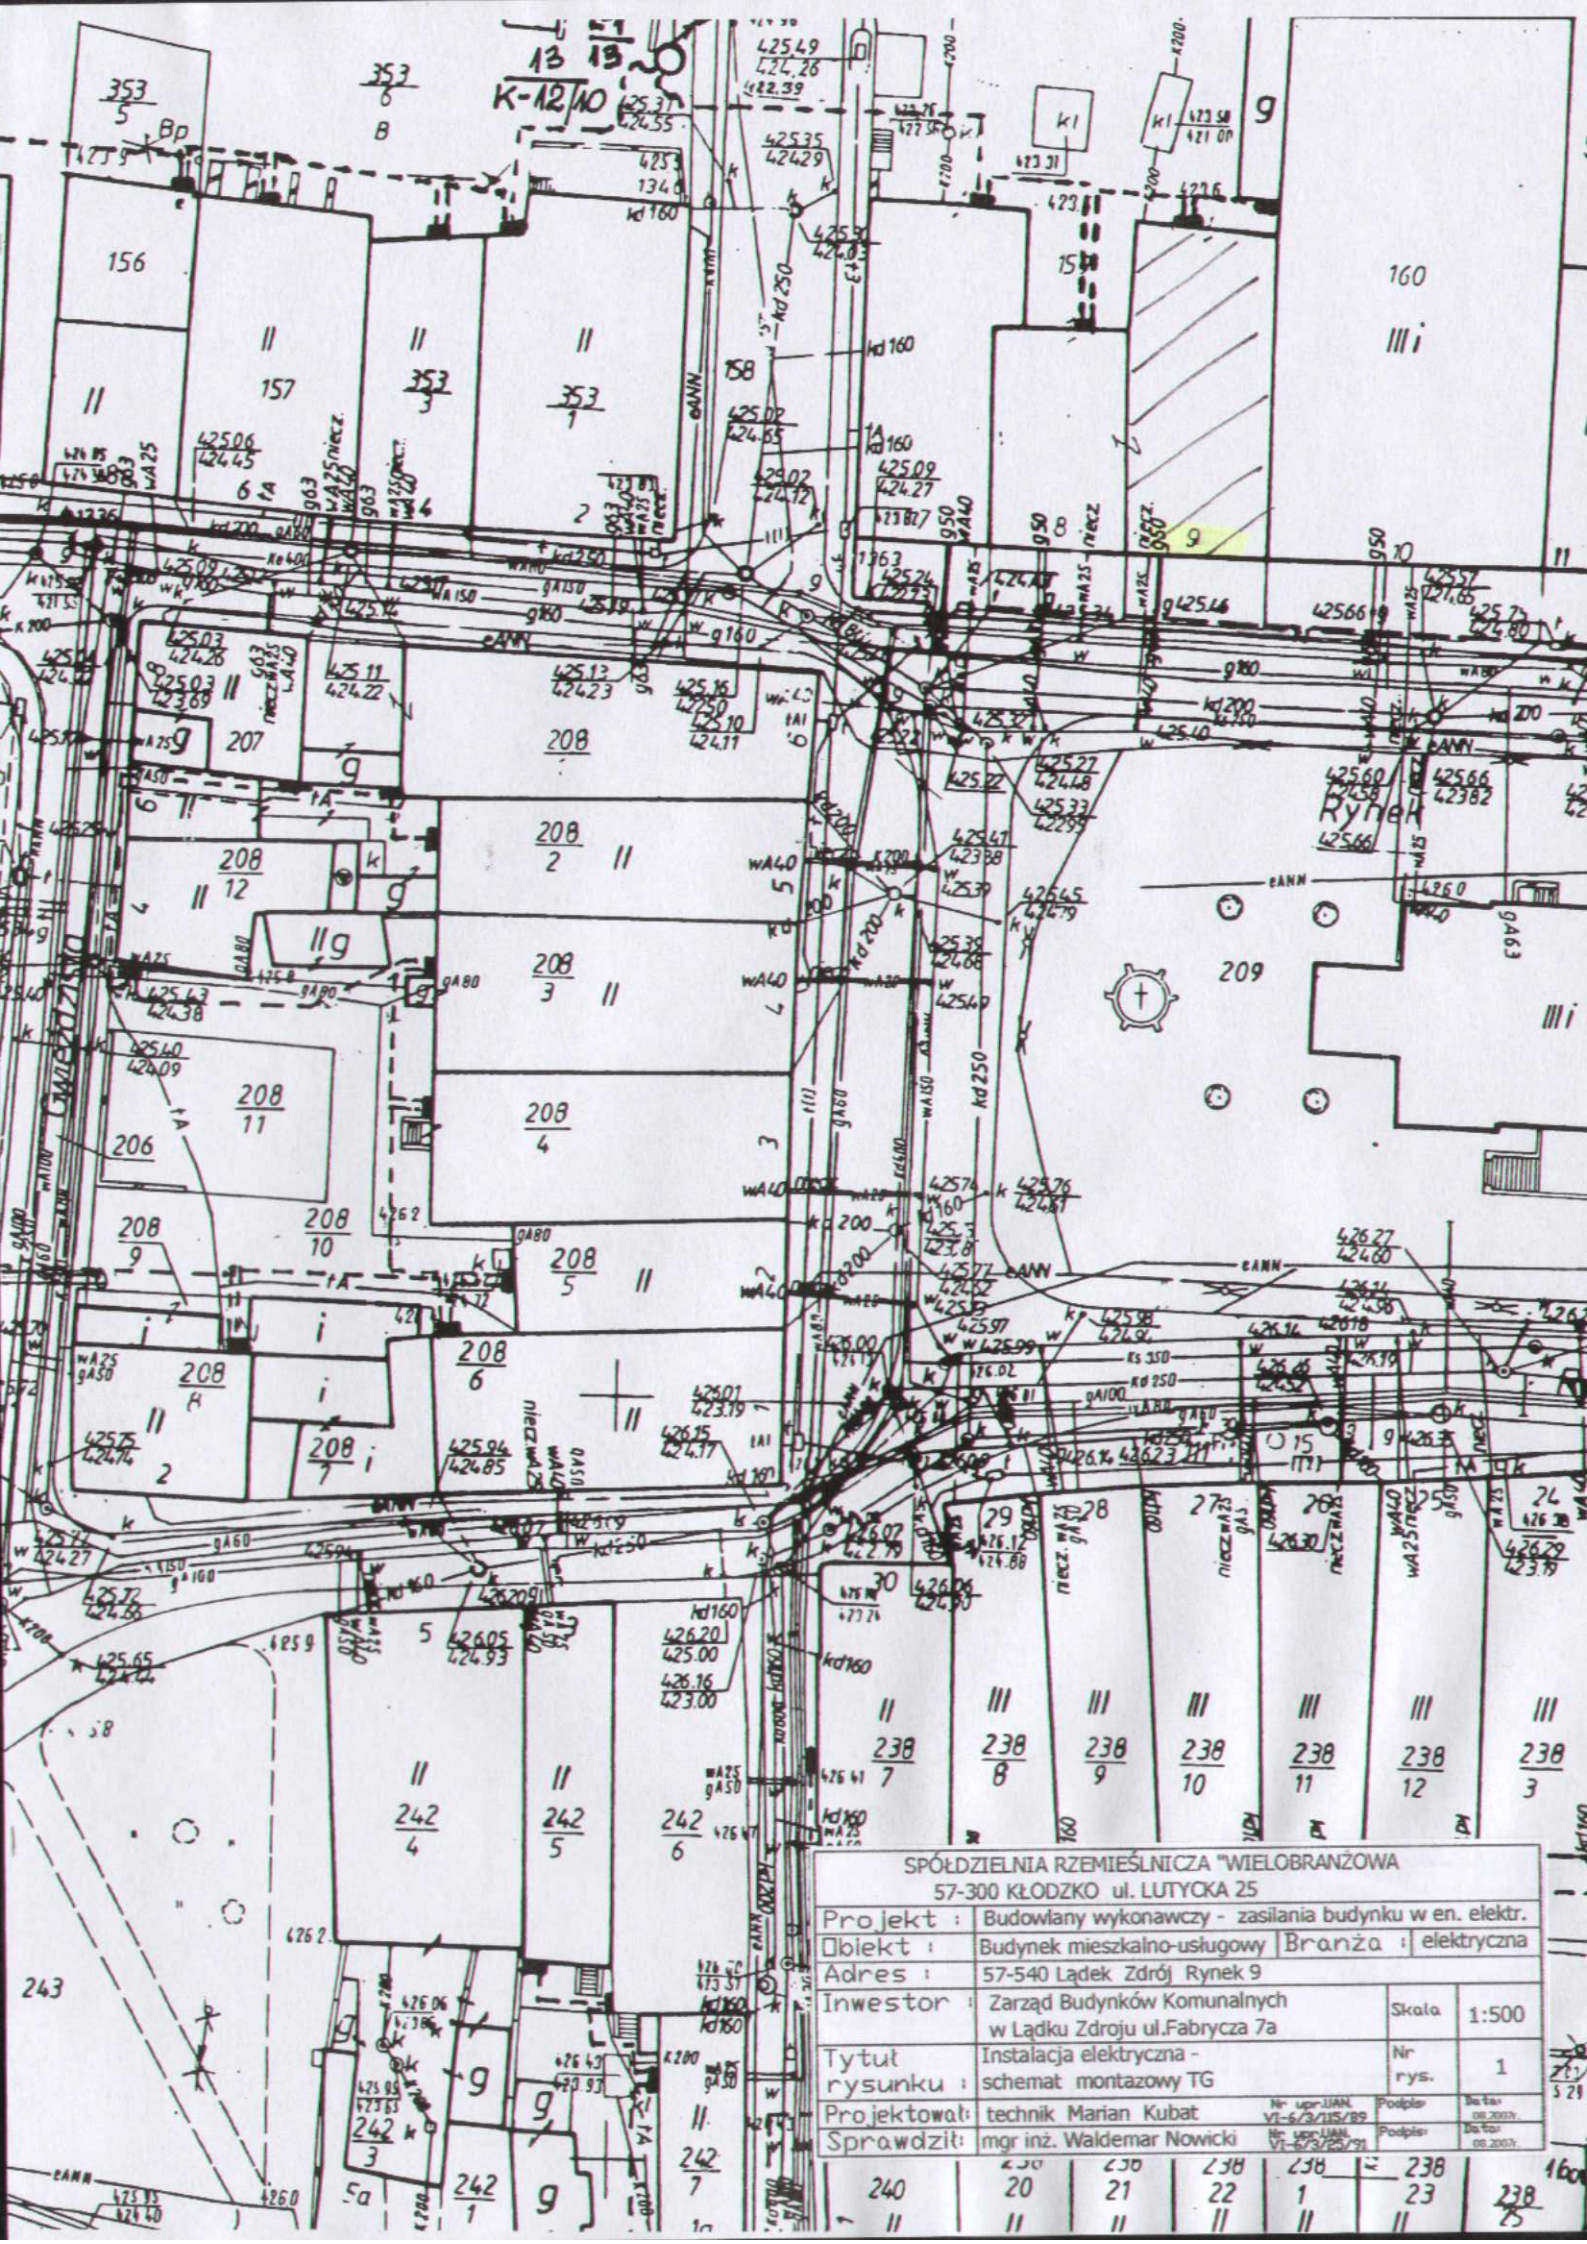

SPÓŁDZIELNIA RZEMIEŚLNICZA "WIELOBRANŻOWA 57-300 KŁODZKO ul. LUTYCKA 25			
Projekt :	Budowlany wykonawczy - zasilania budynku w en. elektr.		
Obiekt :	Budynek mieszkalno-usługowy	Branża :	elektryczna
Adres :	57-540 Lądek Zdrój Rynek 9		
Inwestor :	Zarząd Budynków Komunalnych w Lądku Zdroju ul.Fabrycza 7a	Skala	1:500
Tytuł rysunku :	Instalacja elektryczna - schemat montazowy TG	Nr rys.	1
Projektował:	technik Marian Kubat	Nr upr.UAN. VI-6/3/115/89	Podpis: Data: 08.2003r.
Sprawdził:	mgr inż. Waldemar Nowicki	Nr upr.UAN. VI-6/3/25/91	Podpis: Data: 08.2003r.