Przekroje poprzeczne gurtów
G-3 - G-11

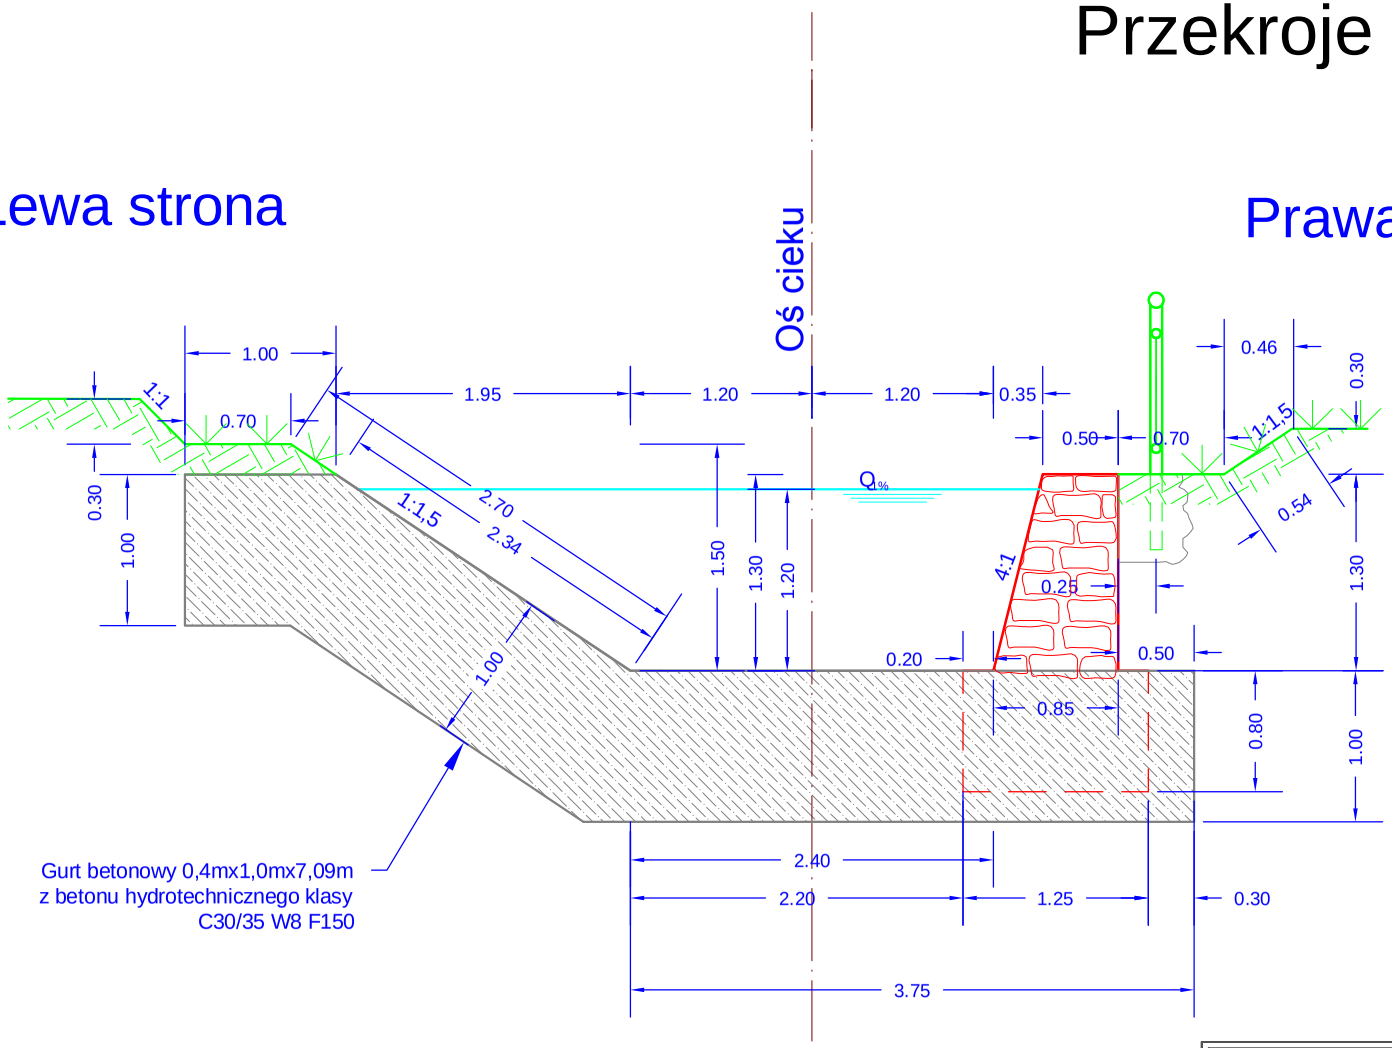

"EKO-MEL"	Zakład Budownictwa i Melioracji ul. Piastowska 7; 58-200 Dzierżoniów			
inwestor	Urząd Miasta i Gminy w Lądku Zdrój, ul. Rynek 31, 57-540 Lądek Zdrój			
obiekt	Odbudowa murów oporowych i dna potoku Jadwiżanka w Lądku Zdroju w km 0+000 - 0+610 - Etap II km 0+164-0+330			
temat	Przekrój poprzeczny gurtu			
		nr uprawnień	podpisy	Stadium
projektant	inż. Krzysztof Janiszewski	UAN. VI-f/3/87/90 UAN. VI-f/3/74/90		Projekt budowlany
asystent	mgr inż. Marta Cichańska	–		data 2011-04-29
				Skala 1 : 50
				nr rys. 7