Detal nr 1 - boniowanie arkad

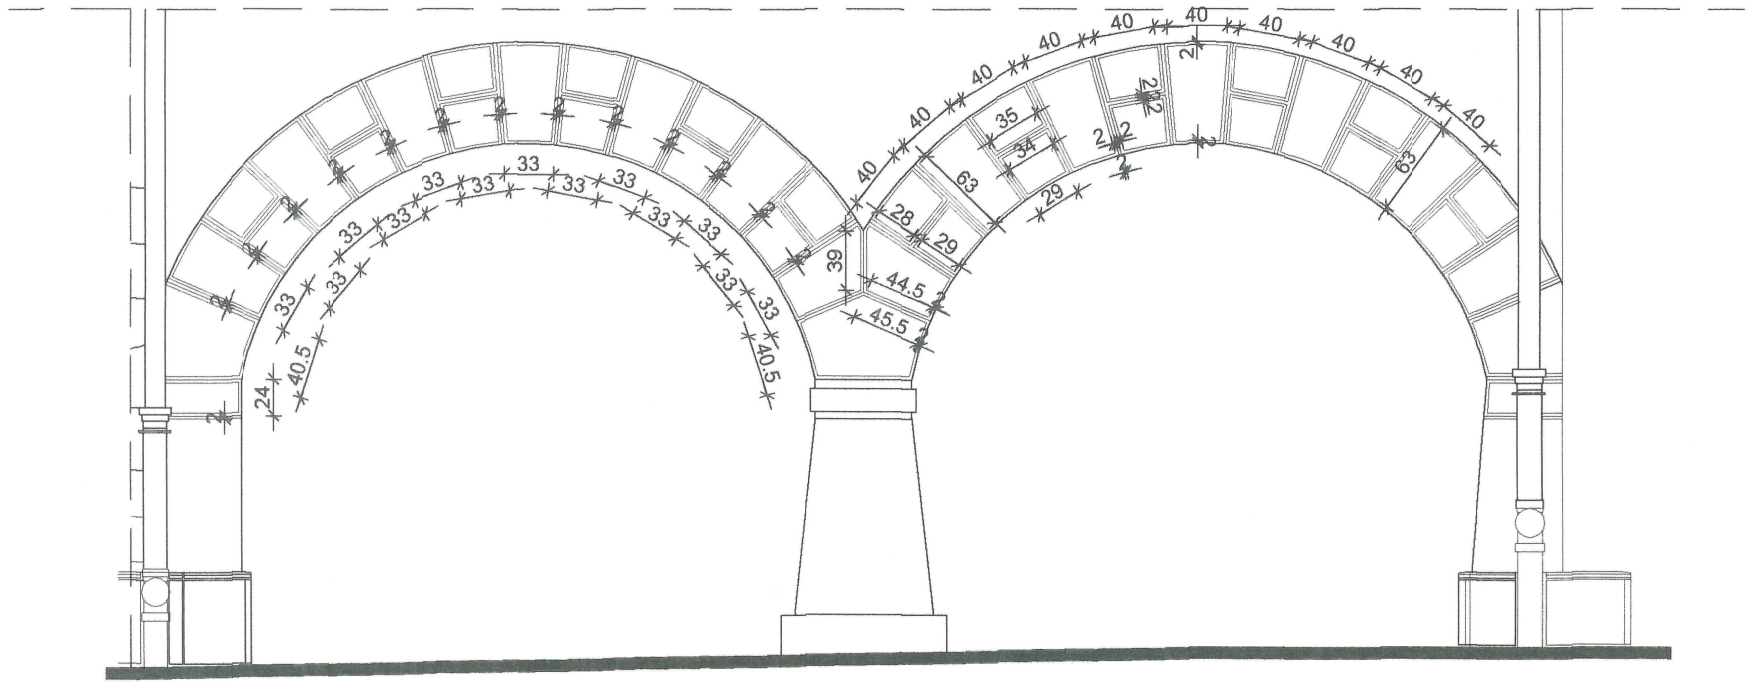

Elewacja frontowa - widok 1:50

UWAGA:
W przypadku stwierdzenia dużej degradacji detalu boniowania arkad przed skuciem należy zdjąć profil.

PROJEKTANT:	mgr inz. arch. BOŻENA WALCZAK NR UPR. 232/92/UW	03.2007	
OPRACOWAŁ:	mgr inz. arch. ADAM ŚLUSARCZYK	03.2007	

ARCHI-DEM UL. KOSZYKARSKA 60 54-134 WROCŁAW
tel.fax. (071) 353-82-51 ads2002@wp.pl

Inwestor: Urząd Miasta i Gminy Lądek Zdrój
57-540 Rynek 31

Miejscowosc:	Lądek Zdrój Rynek 9	Obiekt: Kamienica mieszkalno - usługowa	Nr rys. **5a/A**
FAZA: PROJEKT WYKONAWCZY	Treść: Detal nr 1 - boniowanie arkad widok		Skala: 1:50

PROJEKT CHRONIONY USTAWĄ O PRAWACH AUTORSKICH, WSZELKIE PRAWA ZASTRZEŻONE.
WYKORZYSTYWANIE TEGO PROJEKTU PRZEZ INNE JEDNOSTKI WYMAGA ZGODY AUTORA