


PROFIL PODŁUŻNY DROGI GŁÓWNEJ
Skala 1 : 100/500
KM 0+000 do 0+238,67

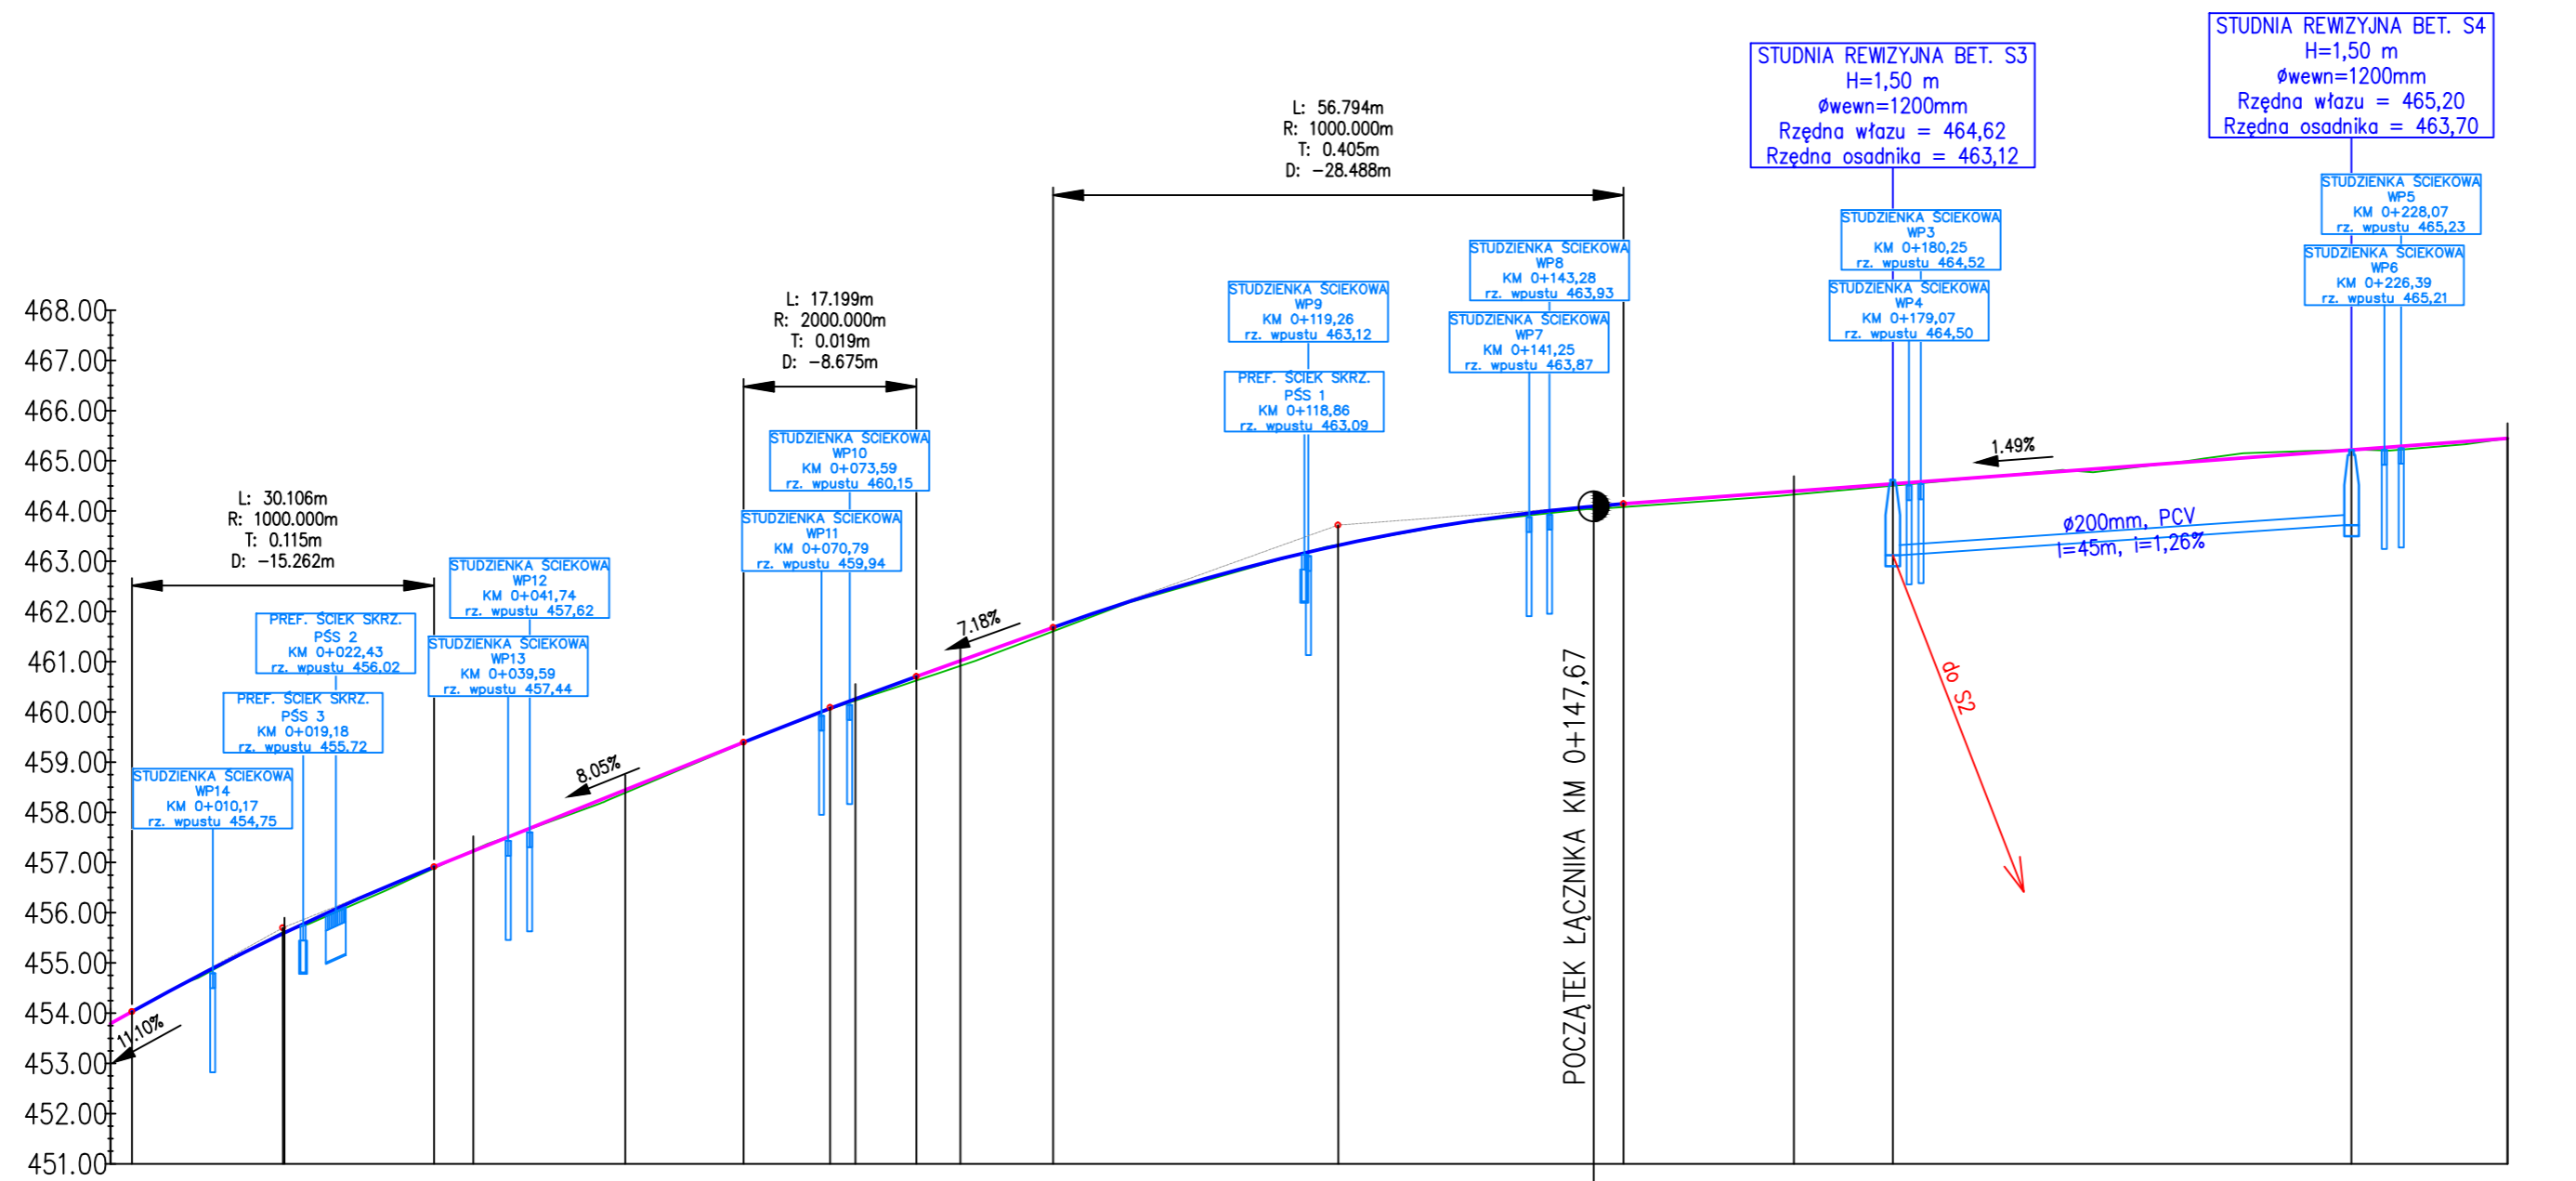

POZIOM ODNIESIENIA

Rzędne niwelety	453.79	454.03	454.87	455.58	455.85	456.73	456.91	457.54	458.34	459.15	459.39	459.94	460.07	460.69	460.70	461.41	461.88	462.10	462.71	463.22	463.31	463.62	463.93	464.09	464.13	464.14	464.28	464.43	464.58	464.73	464.88	465.02	465.17	465.32	465.45						
Rzędne istniejące	453.79	454.02	454.84	455.61	455.80	456.68	456.88	457.54	458.28	459.13	459.39	459.93	460.06	460.61	460.62	461.31	461.60	462.07	462.67	463.23	463.33	463.61	463.89	464.07	464.08	464.14	464.21	464.37	464.55	464.73	464.84	465.09	465.20	465.25	465.45						
Różnice rzędnych	0.00	0.01	0.03	-0.03	0.06	0.05	0.03	-0.01	0.06	0.02	0.01	0.01	0.01	0.08	0.08	0.09	0.08	0.03	0.04	-0.01	-0.01	0.02	0.04	0.06	0.06	0.07	0.06	0.03	-0.01	0.04	-0.06	-0.03	0.07	0.00							
Elementy niwelety	L=21.42m i=11.10%		R=1000.00m L=30.11m		L=30.82m i=8.05%			R=2000.00m L=17.20m		L=13.61m i=7.18%		R=1000.00m L=56.79m				L=88.02m i=1.49%																									
Elementy trasy	PROSTA L=17.32m		PROSTA L=18.79m		ŁUK POZIOMY R=100.00m L=15.14m			PROSTA L=22.90m		ŁUK POZIOMY R=80.00m L=10.46m		PROSTA L=63.06m				PROSTA L=19.92m		PROSTA L=71.08m																							
Odległości	00.00	02.12	10.00	17.15	20.00	30.00	32.22	40.00	50.00	60.00	63.04	70.00	71.64	80.00	80.24	90.00	93.85	00.00	10.00	20.00	22.21	30.00	40.00	50.00	50.64	60.00	70.00	77.45	80.00	90.00	00.00	10.00	20.00	23.12	30.00	38.67					
Kilometraż	0+000															0+100																					0+200				0+238,67

TYTUŁ PROJEKTU	Przebudowa drogi gminnej nr 119800 - ul. Świętej Jadwigi w Łądku Zdroju.		
TYTUŁ RYSUNKU	Profil podłużny drogi głównej.		
INWESTOR	GMINA ŁĄDEK ZDRÓJ Rynek 31, 57-540 Łądek Zdrój.		
projektował	mgr inż. Zbigniew Kowik	popps	kwiecień 2013
	mgr inż. Dariusz Krajnik	popps	Skala 1 : 100/500
sprawdzający	mgr inż. Aleksander Ruczkowski	popps	Rysunek nr 2