

Mapo sytuacyjny - wysokościowa 1:500

Układ 1985
Wzrost: ciąg sytuacyjny v.k.
7. Pomiar szczegółów: metodą biegunową instrumentem BRT-006-Zeiss
3. Mapa: siatka kwadratów płaską biegunową osnowa podstępną i cyrklem
sytuacja i rzęba nanoszeniem kotowym
Wykonawca: Wojewódzkie Biuro Geodezji i Terenów Rolnych w Wąbrzychu
Rejonowy Oddział w Bystrzycy Kt 1978r.

483 III 174 4



483 III 222 2

Wojewódzkie Biuro Geodezji i Terenów Rolnych
w Wąbrzychu Rejonowy Oddział w Bystrzycy
Kierownik robót: mgr inż. E. Sierocki
Kierownik: mgr inż. P. Piliś
Nr. ks. rob. 58/78

OKRĘGOWE PRZEDSIĘBIORSTWO
Geodezyjno-Kartograficzne we Wrocławiu
Zakład Terenowy Kłodzko
Pracownia Terenowa Bystrzyca Kłodzka
Wpisano do ewidencji w składowy geodezyjny
1966 r. o państwowej służbie
geodezyjnej i kartograficznej
Bystrzyca Kł. dnt. 1978 r.

Plan sytuacyjny	
Sprawdził	mgr inż. Z. Wnek
Opracował	mgr inż. K. Izzyński
Nazwisko i imię	
Data	Podpis
Skala 1:500	
Rys. nr 2	

Obudowa sieci wodociągowej w Kątach Bystrzyckich

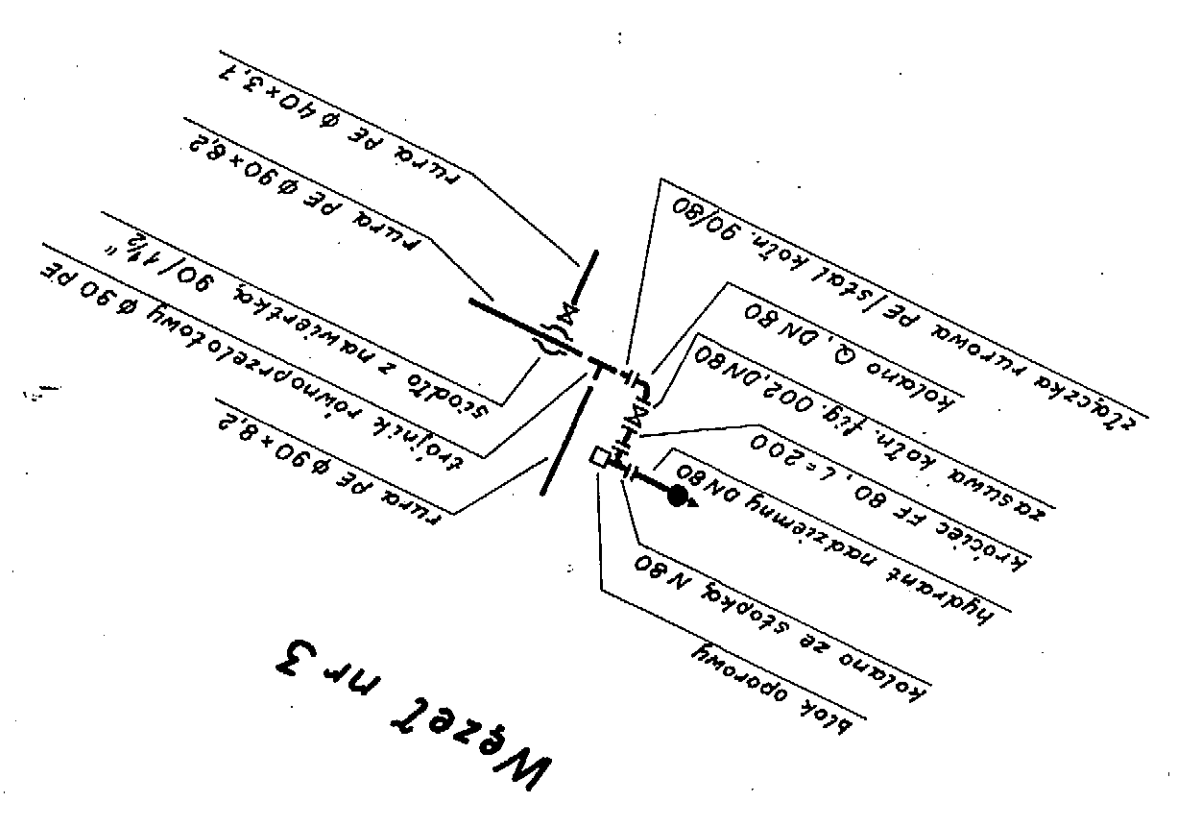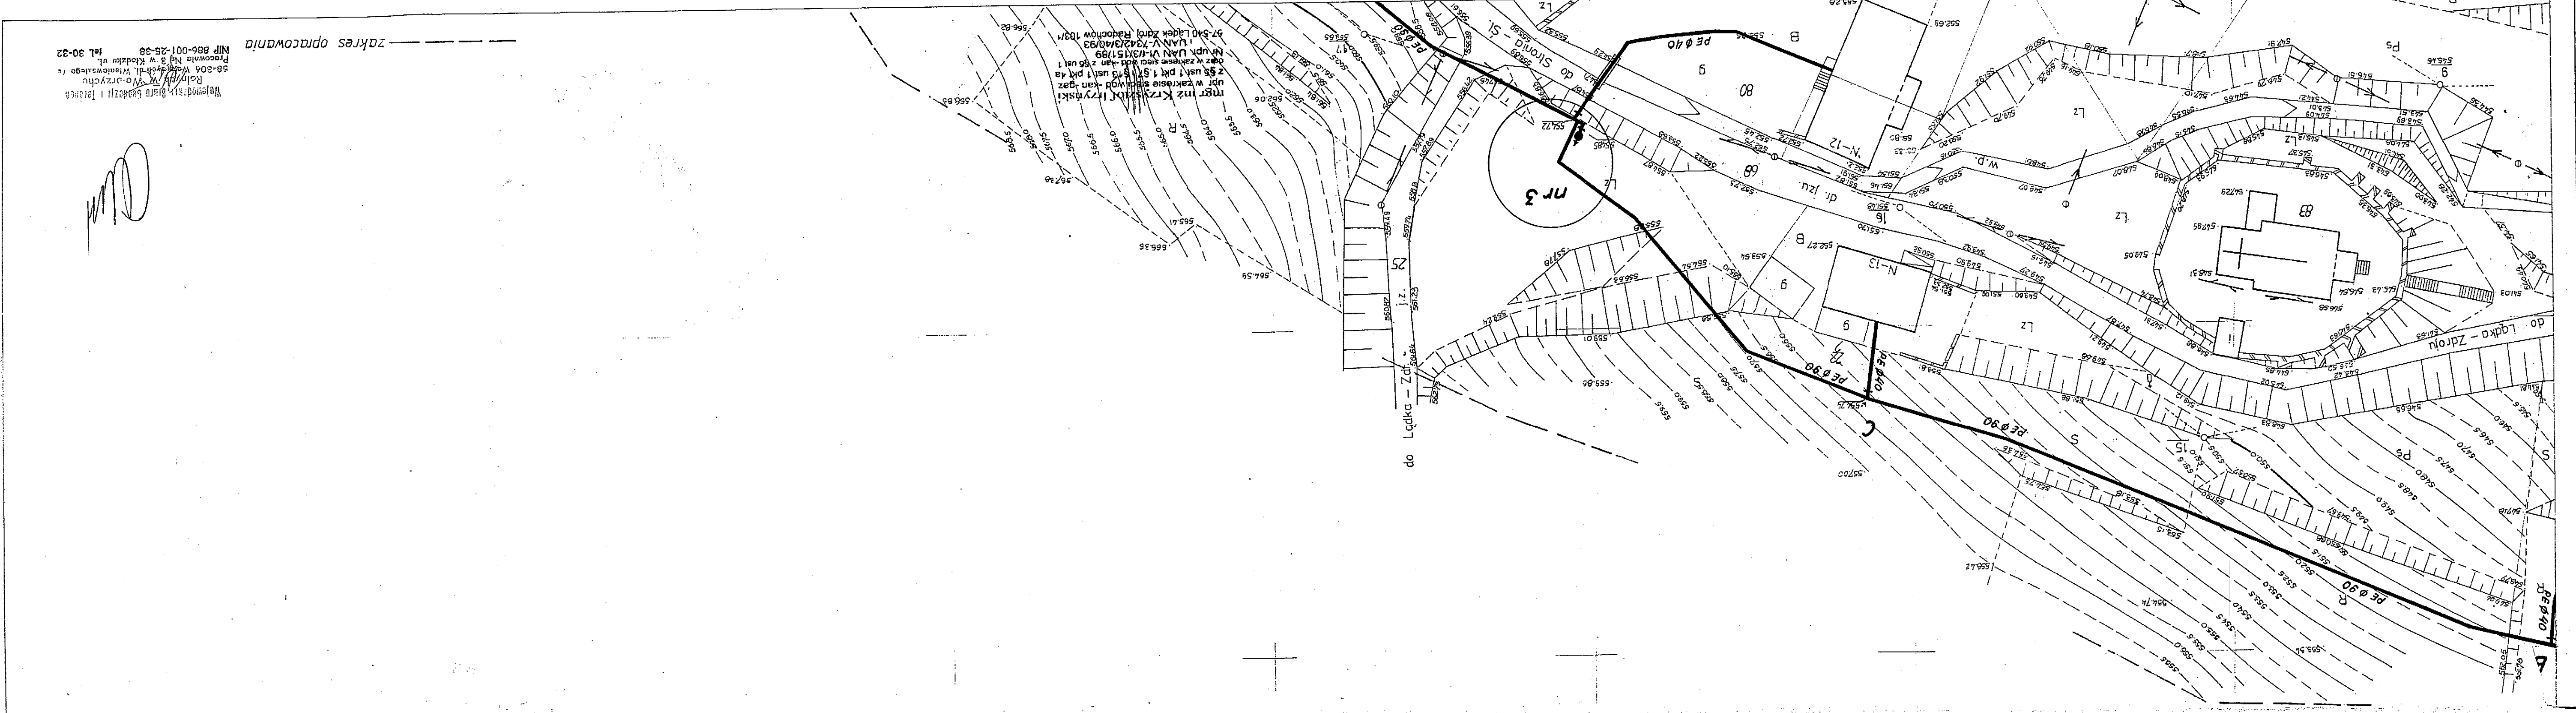

Wzrost: ciąg sytuacyjny v.k.
7. Pomiar szczegółów: metodą biegunową instrumentem BRT-006-Zeiss
3. Mapa: siatka kwadratów płaską biegunową osnowa podstępną i cyrklem
sytuacja i rzęba nanoszeniem kotowym
Wykonawca: Wojewódzkie Biuro Geodezji i Terenów Rolnych w Wąbrzychu
Rejonowy Oddział w Bystrzycy Kt 1978r.

zakres opracowania
MIP 89-01-28-98
58-204 Wąbrzych
Pracownia nr 3 w Kłodzku ul.
Bystrzyca Kłodzka

Handwritten initials 'MD'