


Łączy A.M.482.222.252.

Łączy AM. 483.111.213.

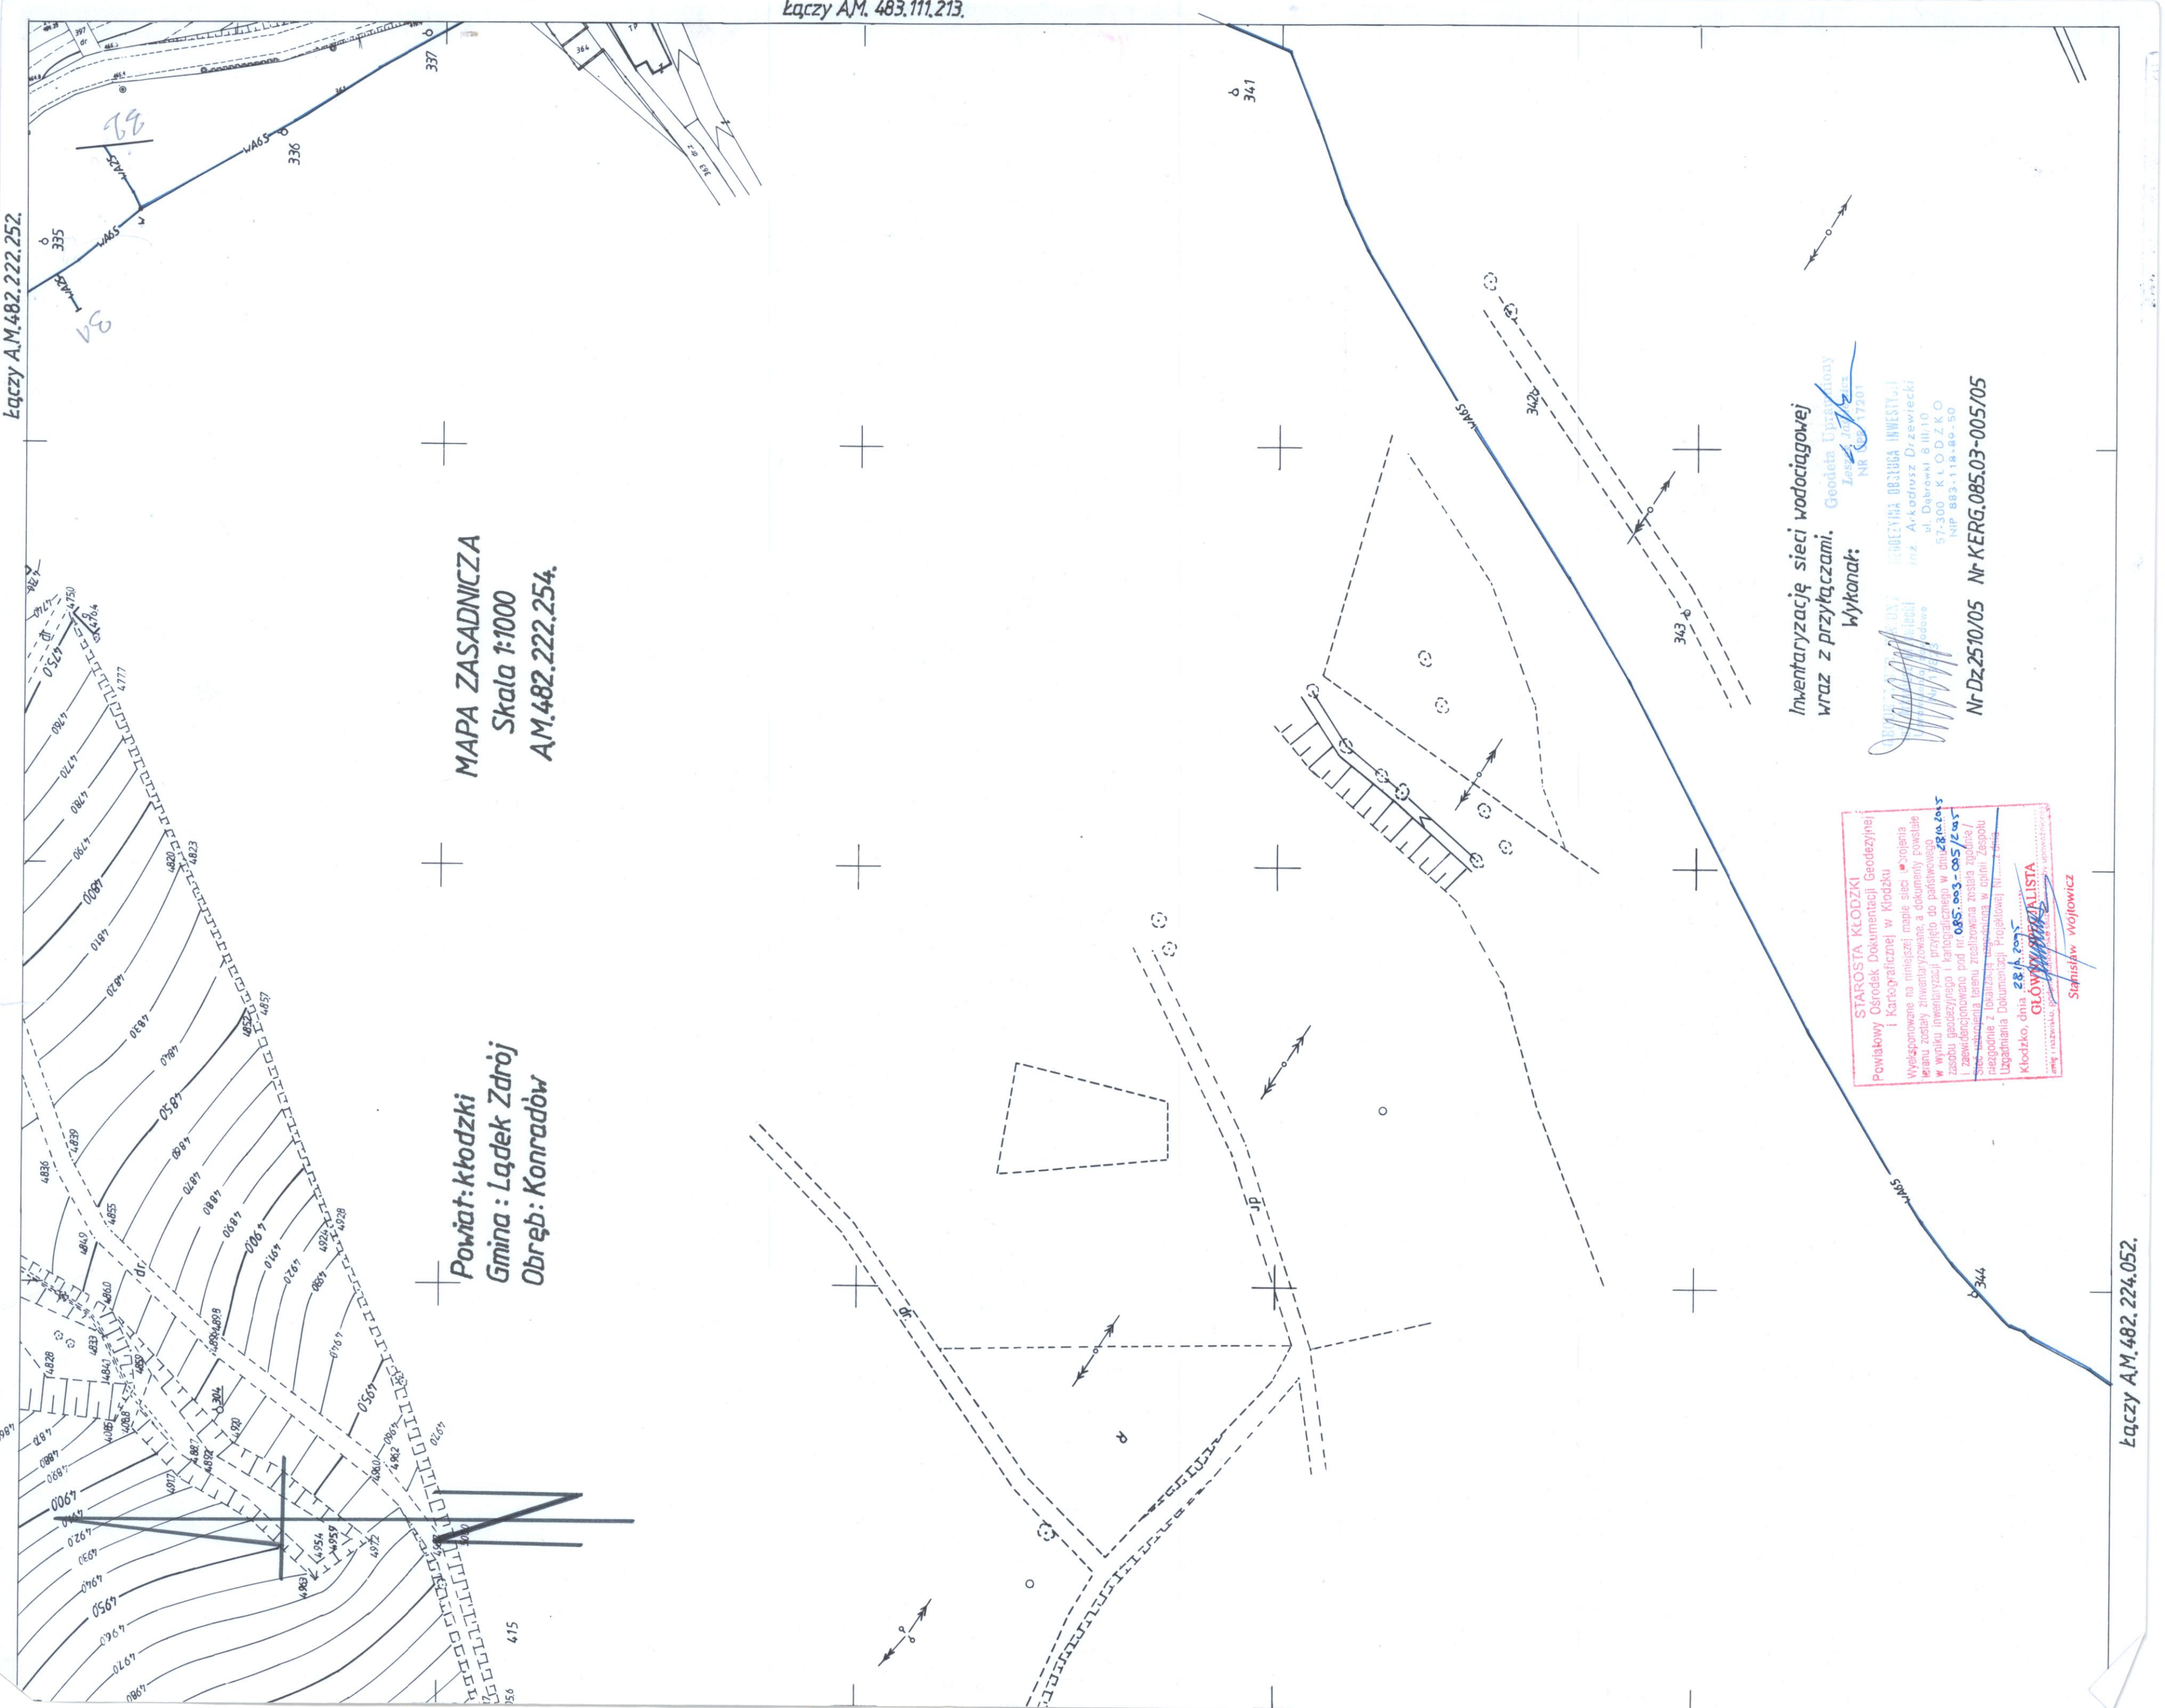

MAPA ZASADNICZA
Skala 1:1000
AM.482.222.254.

Powiat: kłodzki
Gmina: Łądek Zdrój
Obręb: Konradów

Inwentaryzacja sieci wodociągowej
wraz z przyłączami.

Wykonana przez:
Geodeta Uprawniony
NR 17201

BIURO
KONSTRUKCYJNO-PROJEKTYWNE
ING. ARKADIUSZ DRZEWIECKI
ul. Dąbrowski 8 III/10
57-300 K.L.O.D.Z.K.O.
NIP 883-118-89-50

Nr Dz.2510/05 Nr KERG.085.03-005/05

STAROSTA KŁODZKI
Powiatowy Ośrodek Dokumentacji Geodezyjnej
i Kartograficznej w Kłodzku
Wypełnione na niniejszej mapie sieci i projekcja
terenu zostały zwenturyzowane, a dokumenty powstałe
w wyniku inwentaryzacji przyjęto do podstawowego
zasobu geodezyjnego i kartograficznego w dniu 28.10.2015
i zewidencjonowano pod nr 085.003.005/2015
Sposób wykonania i lokalizacja ustalona w oparciu o
Ugładzenia Dokumentacji Projektowej Nr 17201

Kłodzko, dnia 28.10.2015
GŁÓWNY KARTOGRAF
Stanisław Wojtowicz

Łączy AM.482.224.052.