
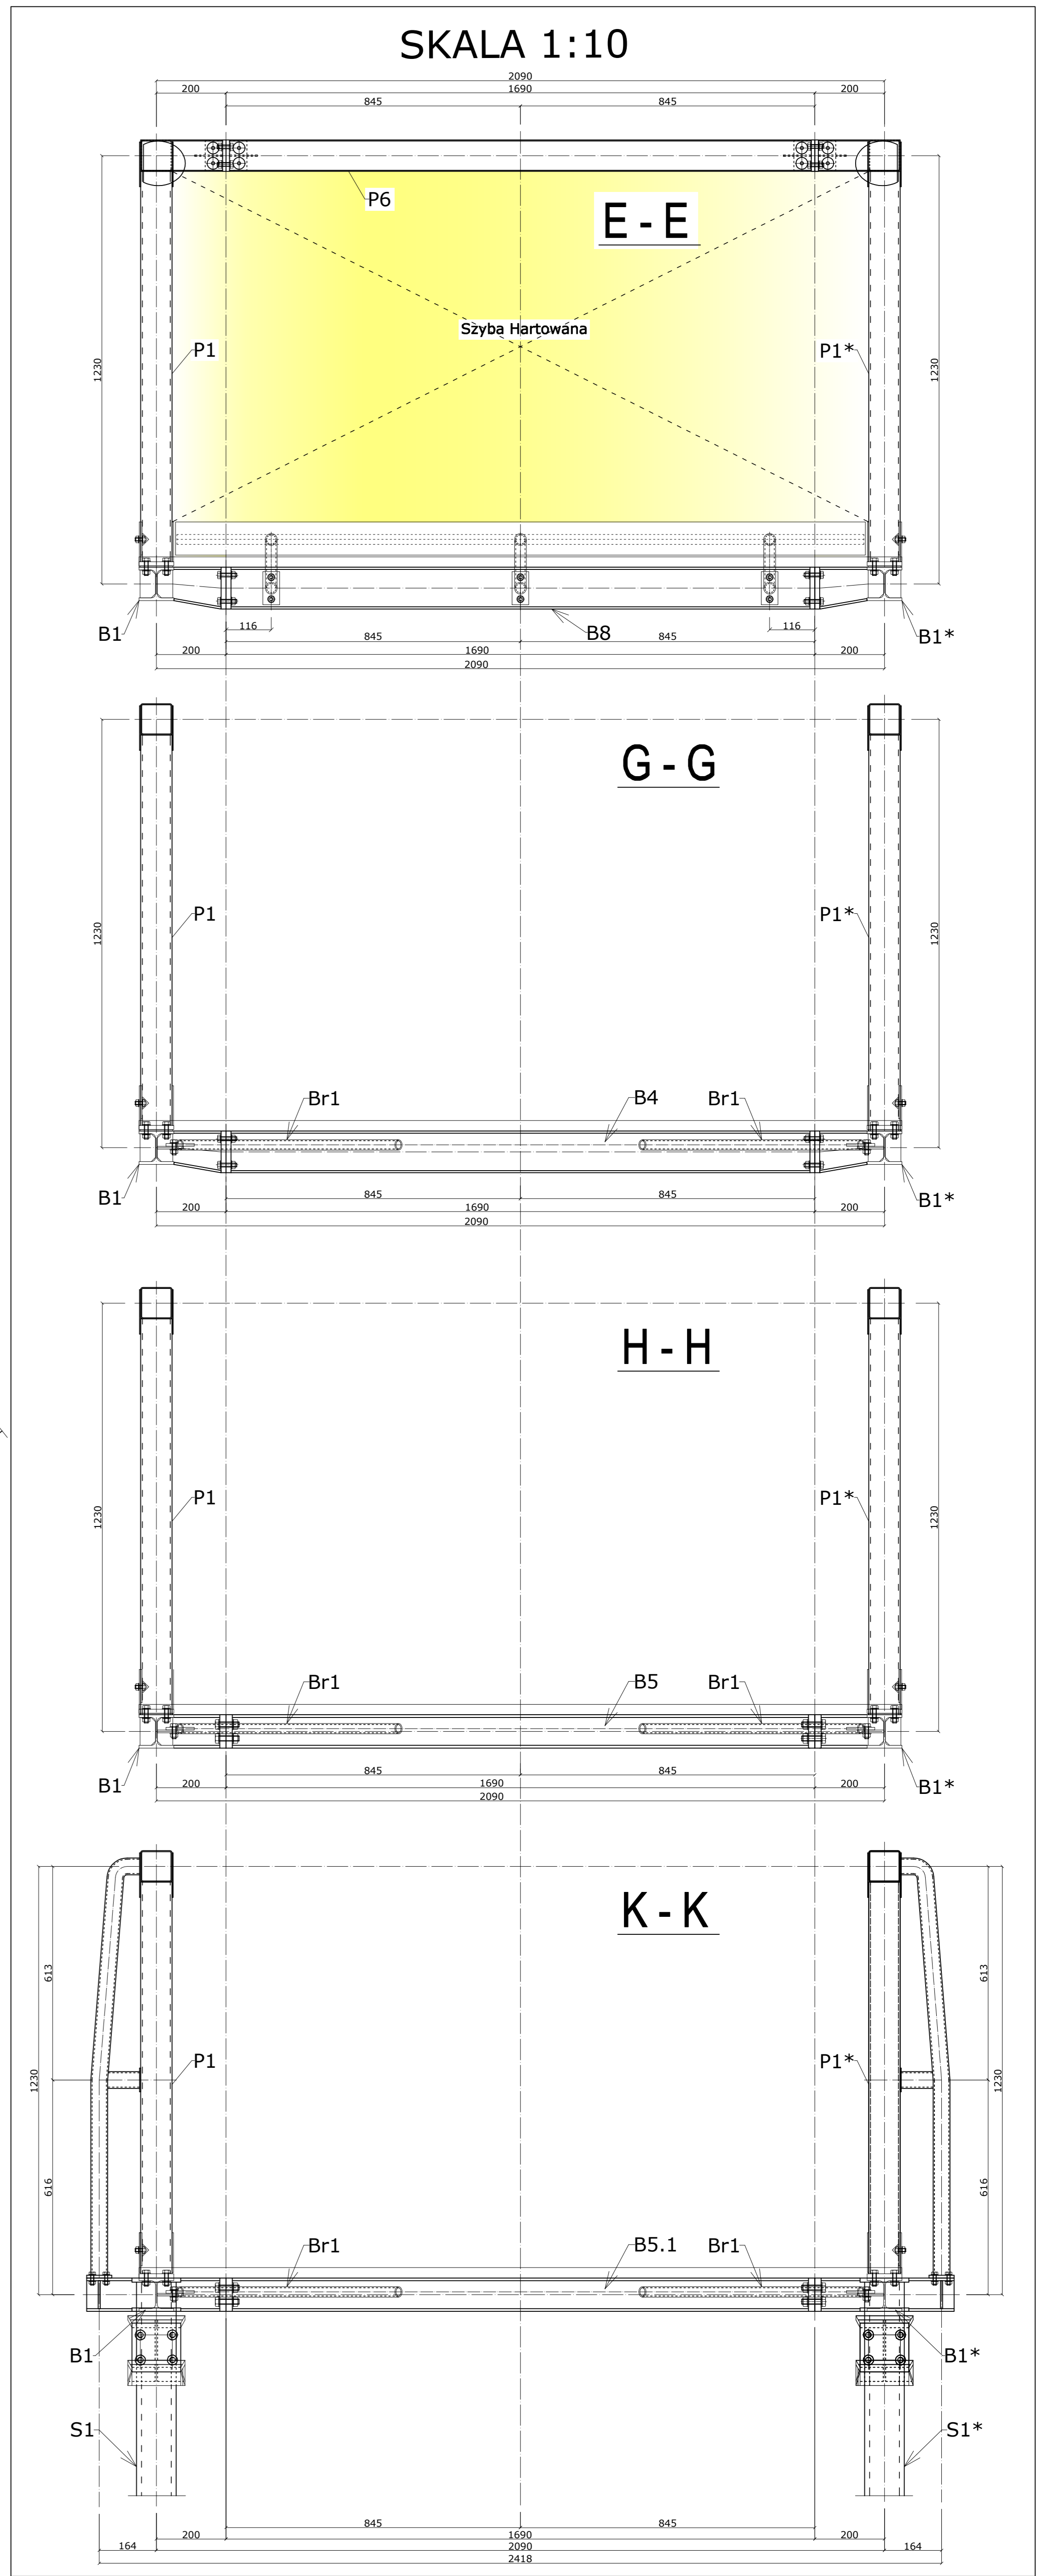
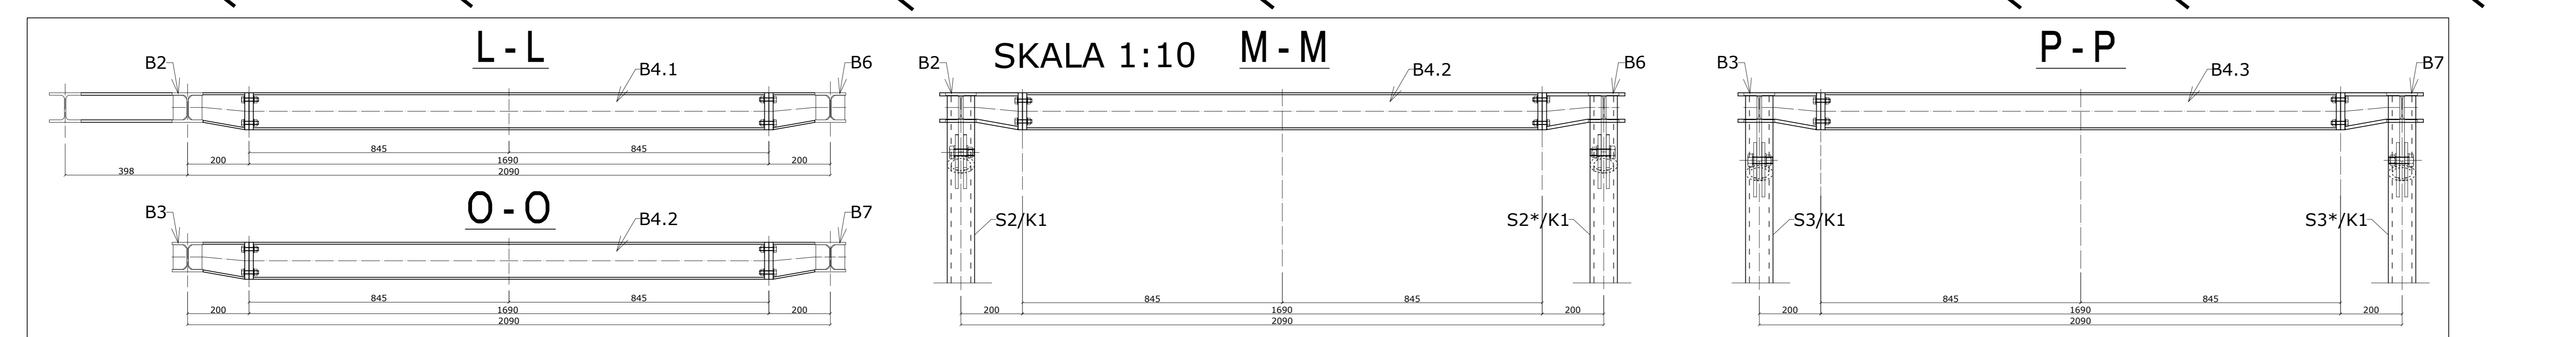
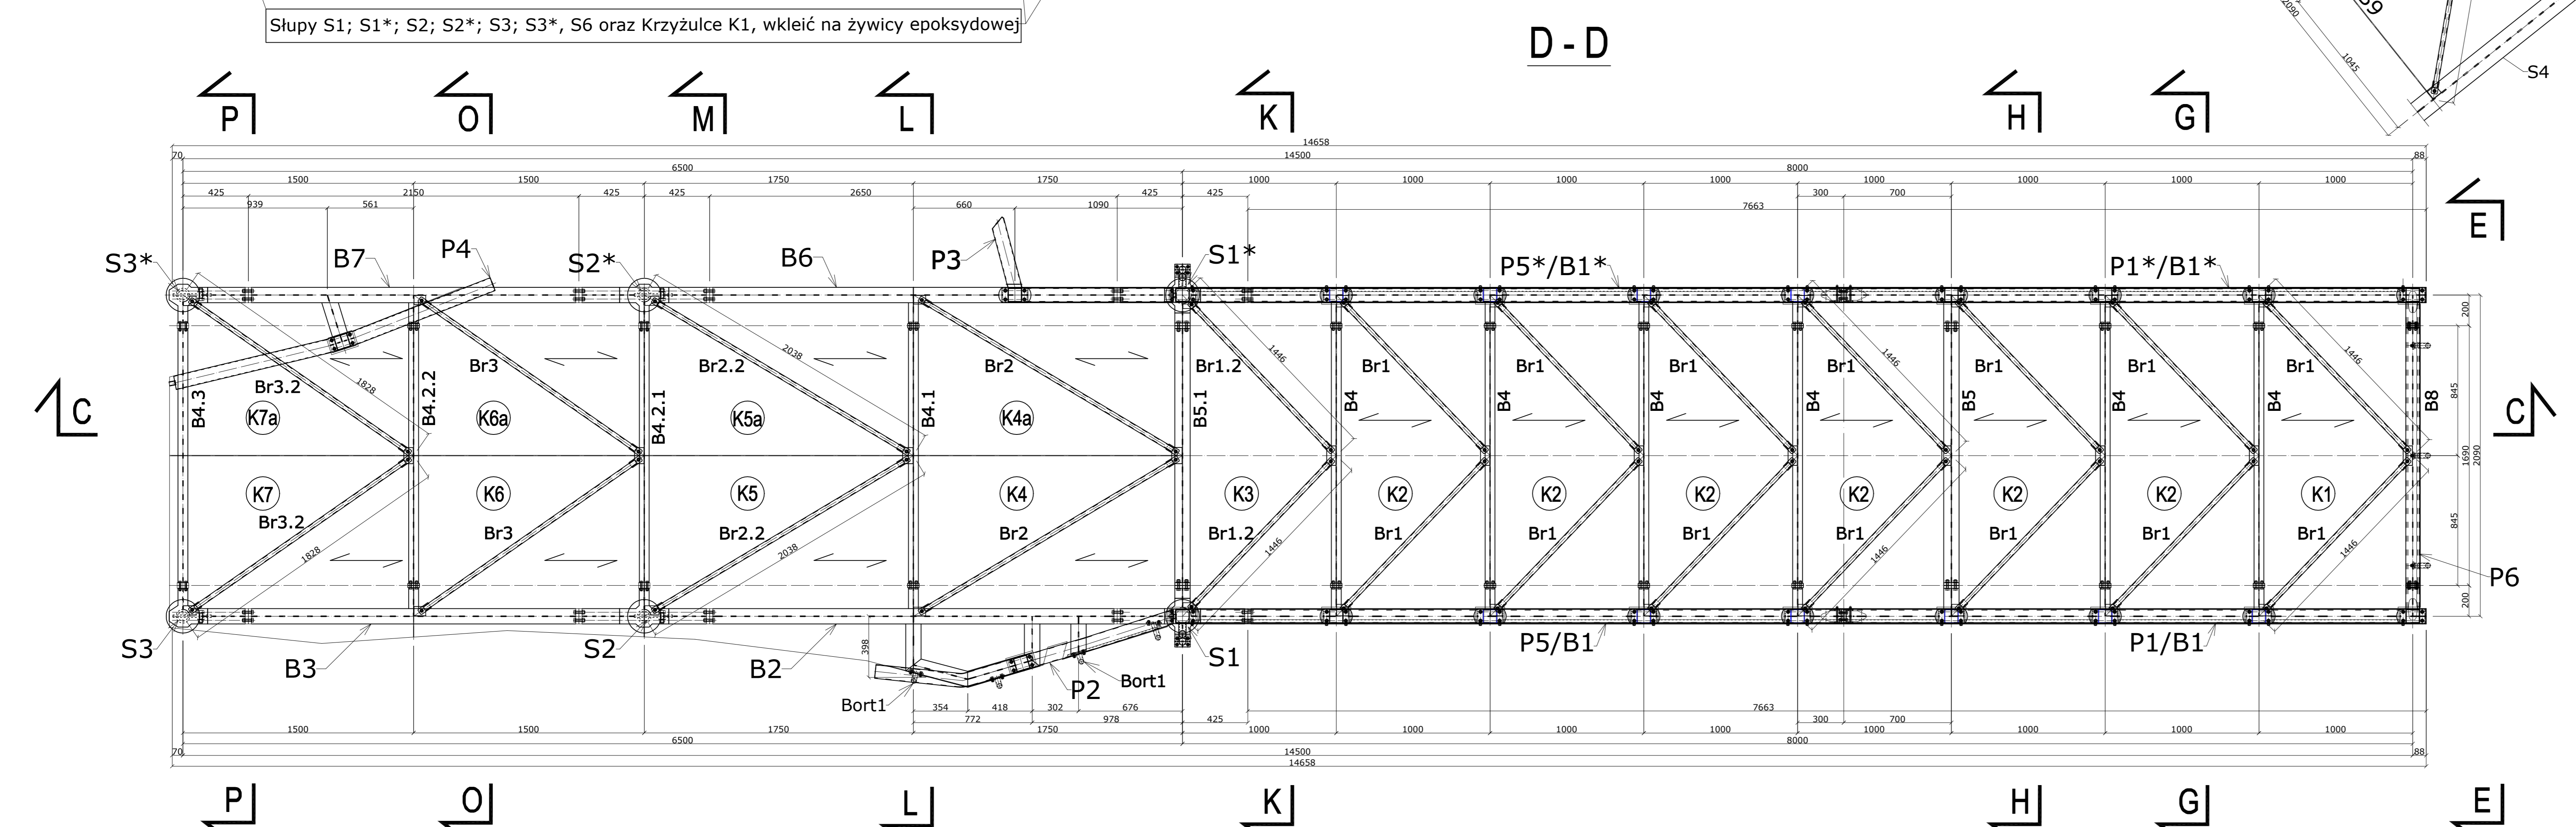


# SEGMENT 1

Trwale elastyczna masa zalewowa do głębokości 0.5m poniżej poziomu skały

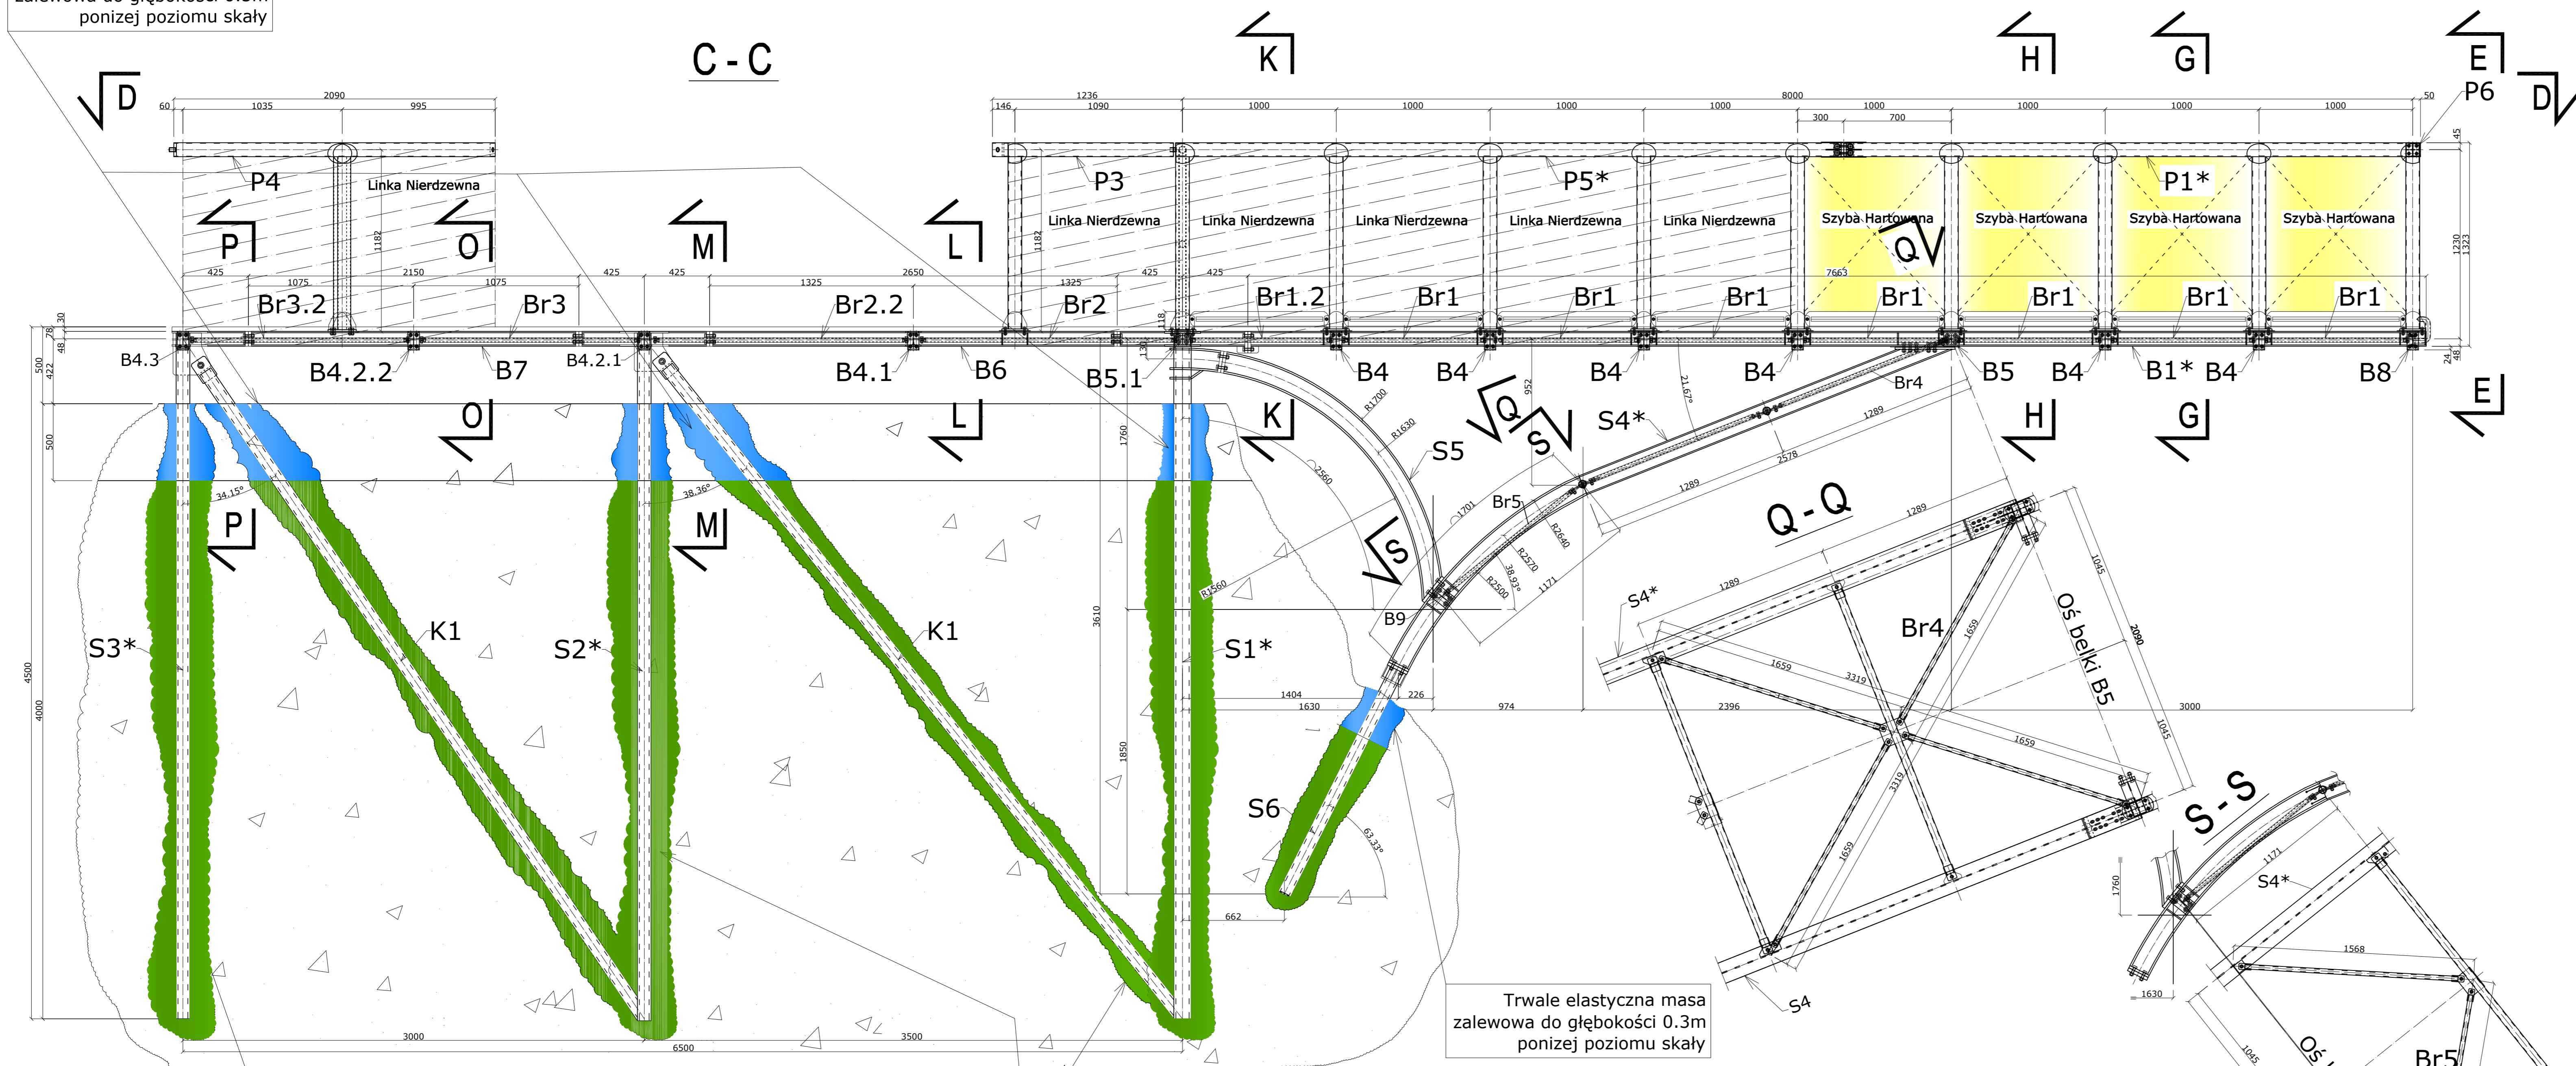

Uwaga! Rozpatrywać z Rys. Z-1.1

<b>PW Projekt</b> Biuro Inżyniersko-Konstrucyjne ul. Skarba 11 43-600 Jaworzno		<b>GMINA ŁĄDEK-ZDRÓJ</b> ul. Rynek 31 57-540 Łądek-Zdrój	

W profilach zamkniętych wywiercić otwory umożliwiające cynkowanie na gorąco

PROJEKT WYKONAWCZY  

SEGMENT 1 - Rysunek zestawowy

1:10 1:20 1:20 1:20

Z-1.2