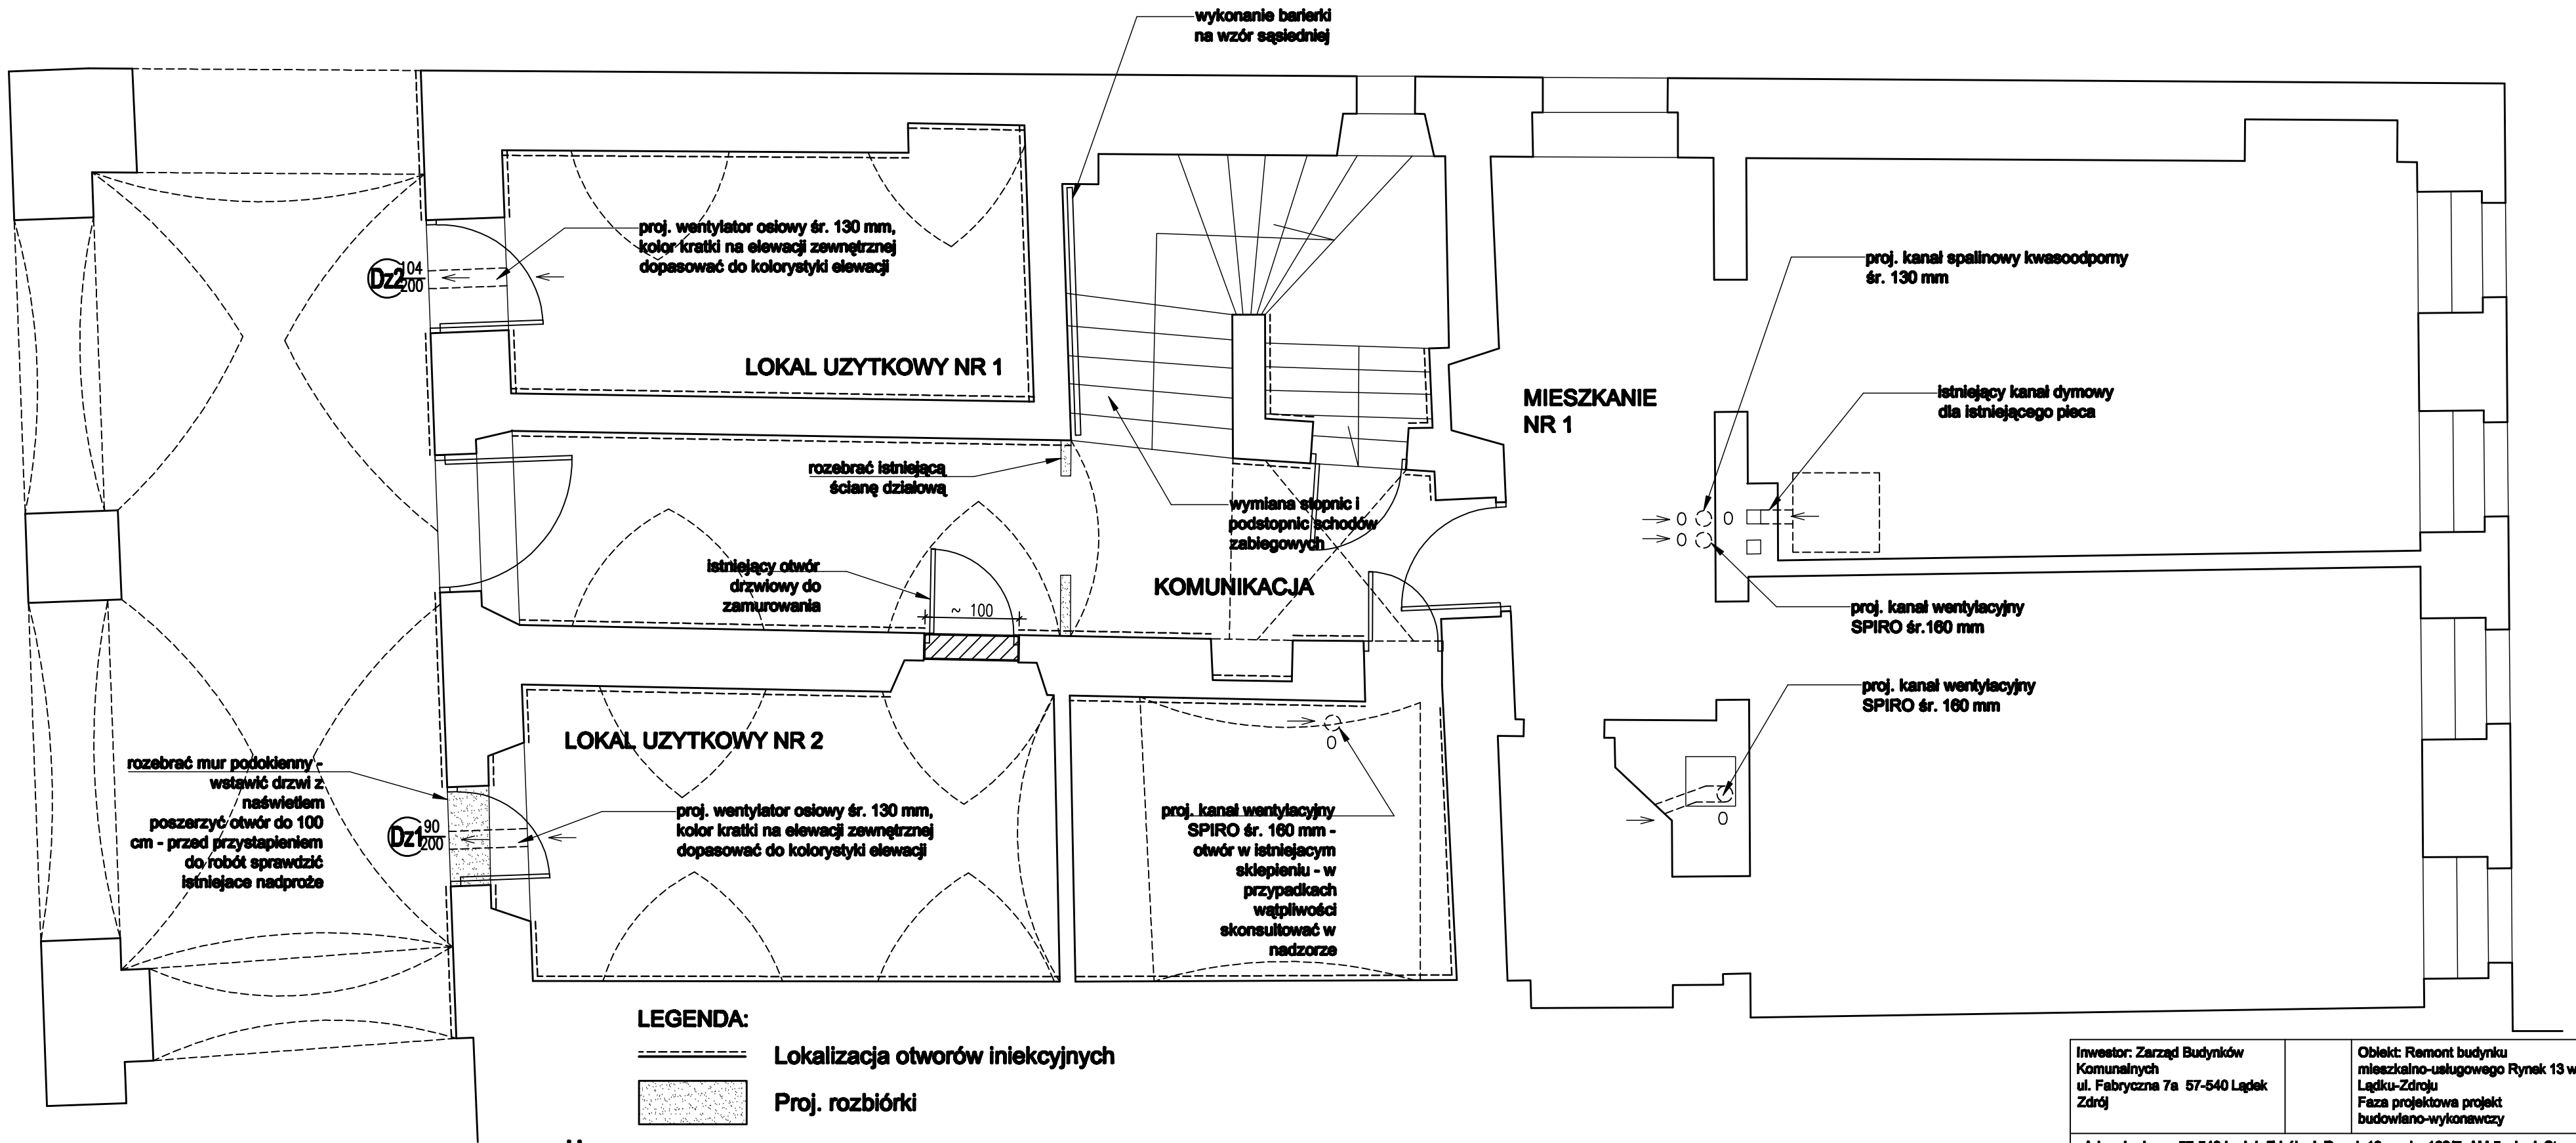

LEGENDA:

Lokalizacja otworów iniekcyjnych

Proj. rozbiórki

Uwaga:

1. Skuć zawilgocone tynki w pomieszczeniach komunikacji i lokalach użytkowych do wysokości ok. 70 cm powyżej poziomu zawilgocenia.
2. Wykonać przeponę poziomą metodą ciśnieniową wg oznaczenia.
3. Zastosować tynk renowacyjny do wysokości ok. 70 cm powyżej poziomu zawilgocenia również w lokalach użytkowych i w obrębie komunikacji parteru.
4. Oczyścić elewacyjne płyty piaskowca.
5. Płyty piaskowca hydrofobizować.

Inwestor: Zarząd Budynków Komunalnych ul. Fabryczna 7a 57-540 Lądek Zdrój		Obiekt: Remont budynku mieszkalno-usługowego Rynek 13 w Lądku-Zdroju Faza projektowa projekt budowlano-wykonawczy
Adres budowy: 57-540 Lądek-Zdrój ul. Rynek 13 nr dz. 162/7, AM-5, obręb Stare Miasto		
Rzut parteru.		Skala 1:50
Autor: nr uprawnień:	mgr inż. arch. Małgorzata Krajnik nr upr. 145/00/DUW	06.2010 r.
Opracował:	— — —	
Sprawdził:	mgr inż. arch. Andrzej Sankowski nr upr. AU-F 1-4-83/79	Rys. nr 3/A
MD Projekt 57-300 Kłodzko ul. Polabska 1/12 tel. 601 777 156		