


RZUT POZIOMY STOPNIA BETONOWEGO Z OKŁADZINĄ KAMIENNĄ

Wysokość stopnia $h=1,3m$

Koniec opracowania ETAPU I - km 0+164

Rzędna dowiązania dna 447,98 m n.p.m.

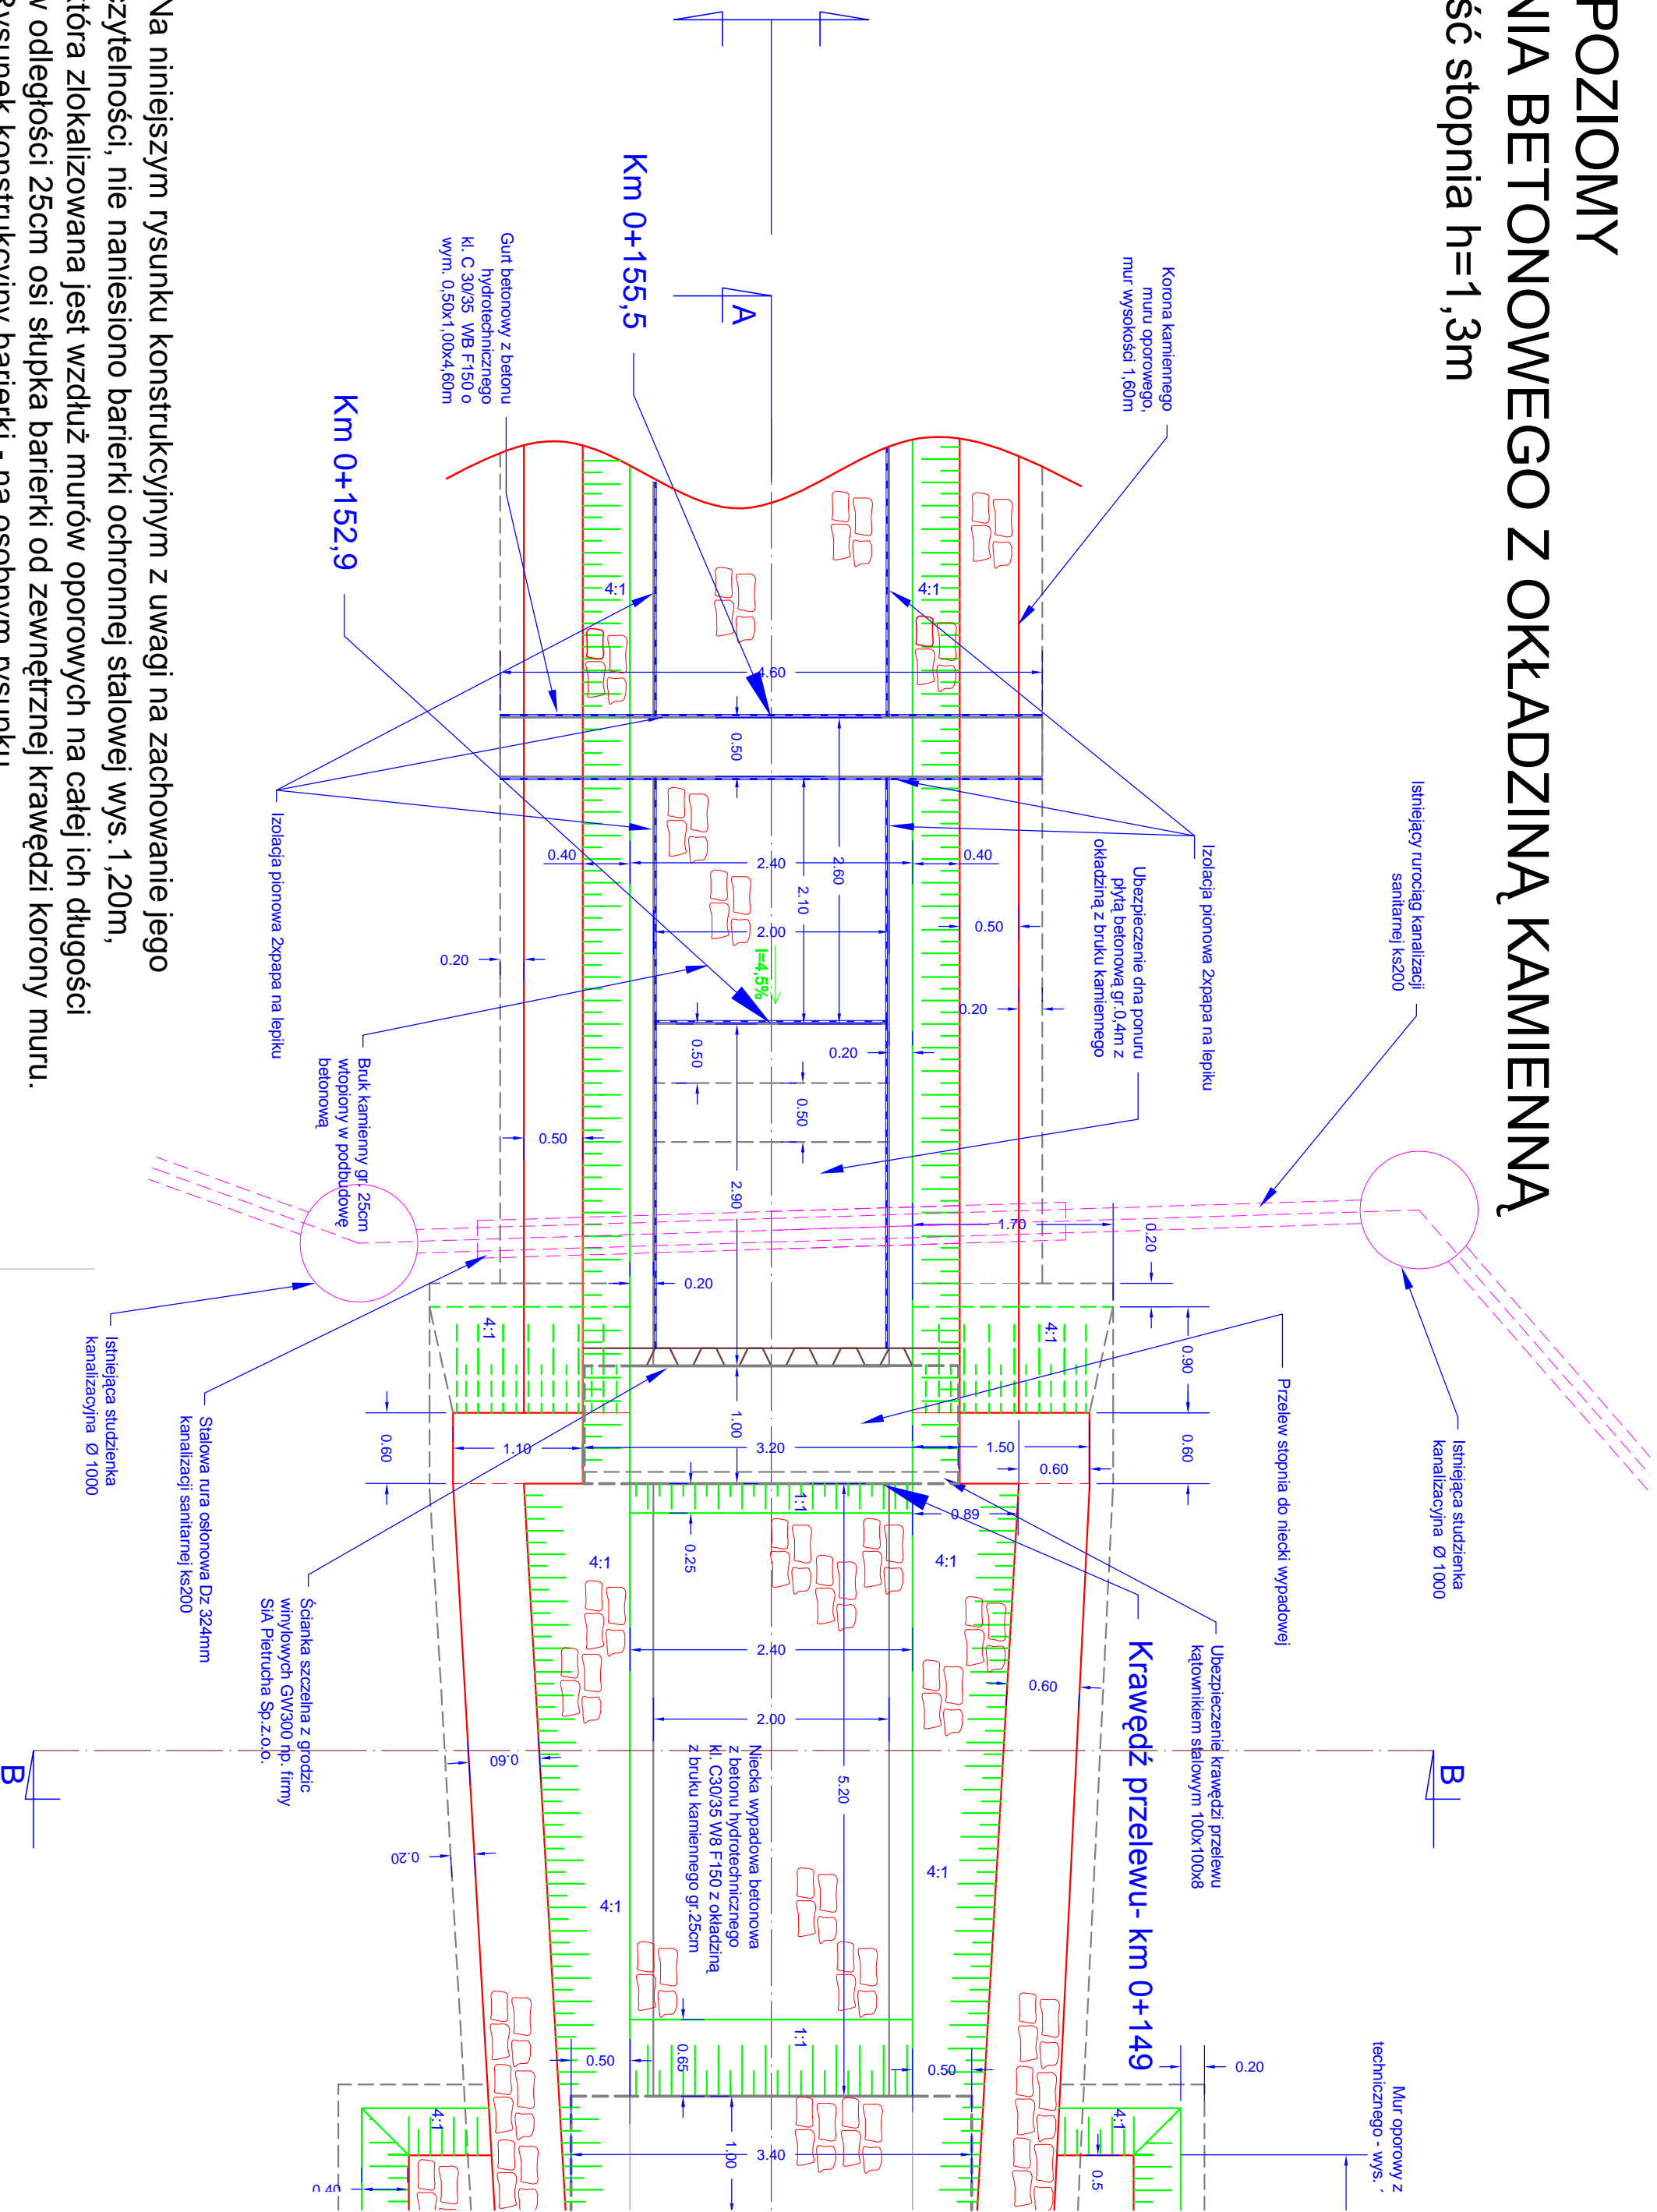

UWAGA: Na niniejszym rysunku konstrukcyjnym z uwagi na zachowanie jego czytelności, nie naniesiono barierki ochronnej stalowej wys. $1,20m$, która zlokalizowana jest wzdłuż murów oporowych na całej ich długości w odległości $25cm$ osi słupka barierki od zewnętrznej krawędzi korony muru. Rysunek konstrukcyjny barierki - na osobnym rysunku.