

Woj. : dolnośląskie  
 Powiat : kłodzki  
 Gmina : Łądek Zdrój  
 Obręb : Trzebieszowice


MAPA SYTUACYJNO - WYSOKOŚCIOWA  
 Skala 1: 1000  
 AM 472.444.253

Mapa do celów projektowych  
 - w zakresie opracowania linii przerywaną  
 Podstawa : Rozporządzenie Min. Gosp. Przestrz. i budownictwa. Z dn.21.02.1995r. w sprawie rodzaju i zakresu opracowań geodezyjno-kartograficznych w budownictwie ( Dz.U.nr 25 )


GEODETA UPRAWNIONY  
 Krystyna Zalewska  
 ul. Spółdzielców 7/9, tel. 662 10 35 80  
 57-320 POLANICA ZDRÓJ  
 Zaśw. Nr 4123 z dnia 11.04.86 r.  
 wyd. przez K.K.G.U.G. i K.

Usługi Geodezyjno-Kartograficzne  
 Krystyna Zalewska  
 57-320 Polanica Zdr., ul. Spółdzielców 7/9  
 REGON 890365117 NIP 883-105-69-29

Wyk. 5.05.2011r.

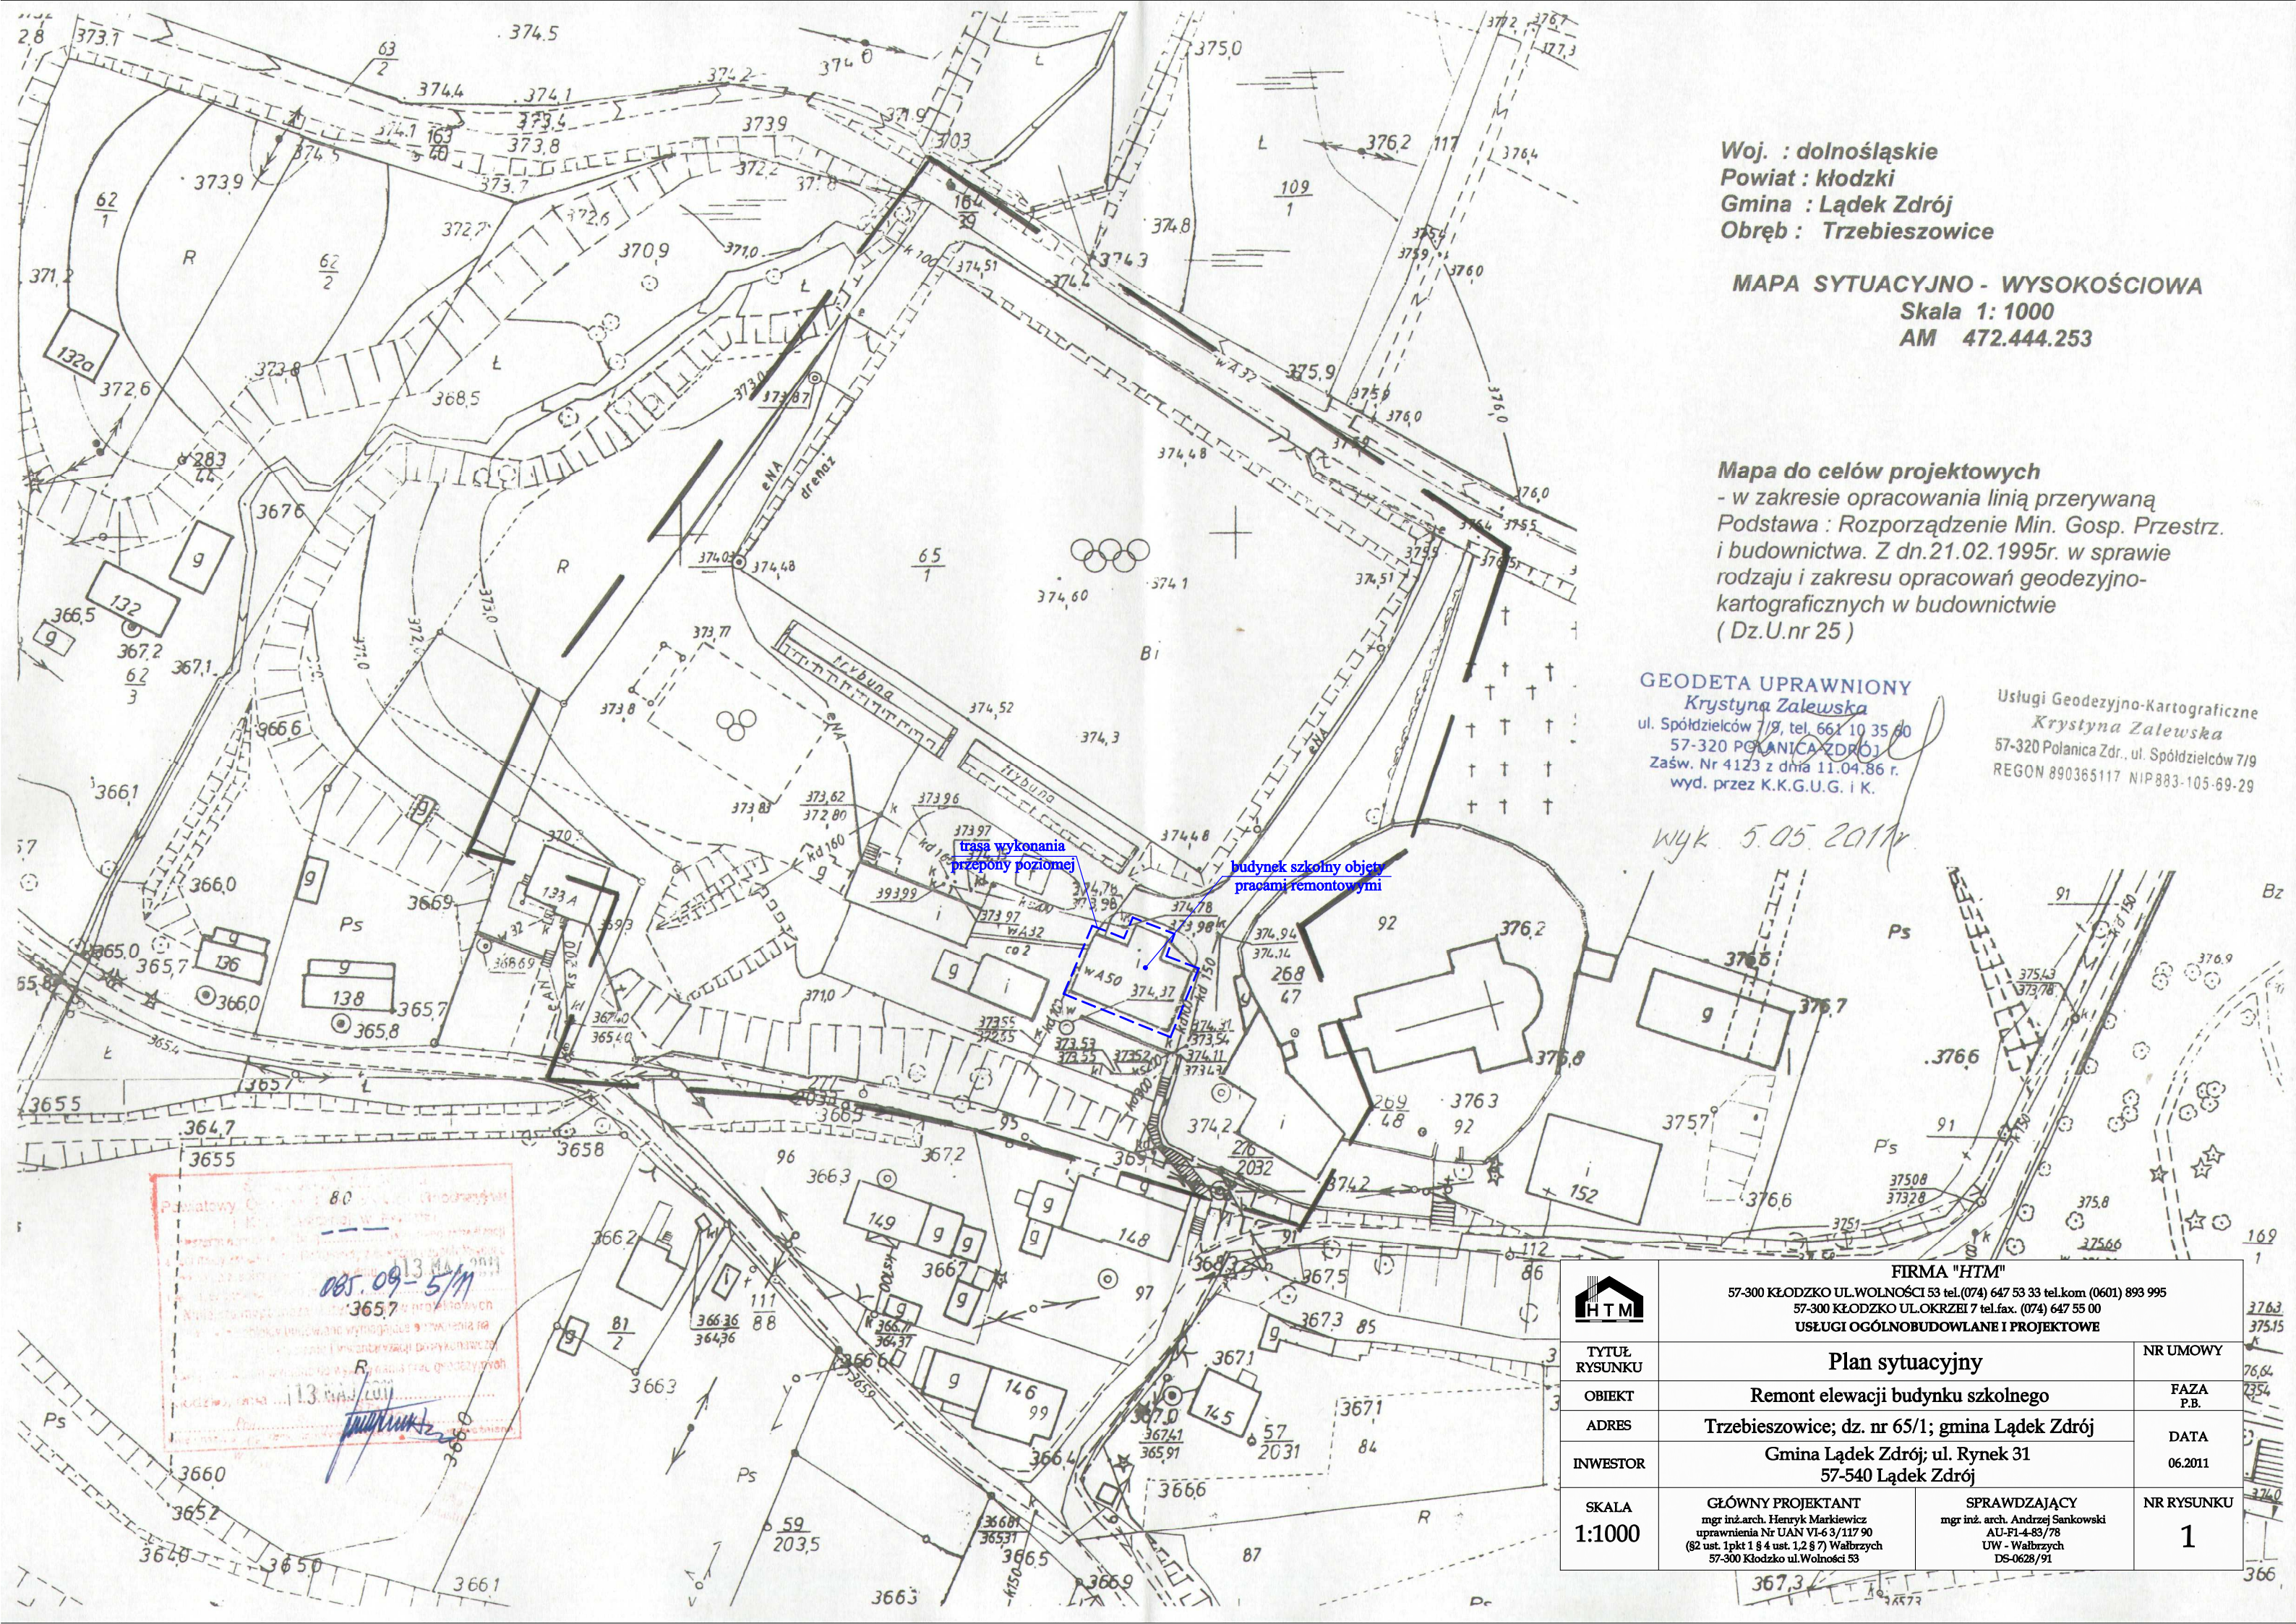

Przebieg linii przerywanej...  
 obs. 09-5/11  
 3657  
 13.04.2011

 <b>FIRMA "HTM"</b> 57-300 KŁODZKO UL. WOLNOŚCI 53 tel.(074) 647 53 33 tel.kom (0601) 893 995 57-300 KŁODZKO UL. OKRZEI 7 tel.fax. (074) 647 55 00 USŁUGI OGÓLNOBUDOWLANE I PROJEKTOWE		
TYTUŁ RYSUNKU	Plan sytuacyjny	NR UMOWY
OBIEKT	Remont elewacji budynku szkolnego	FAZA P.B.
ADRES	Trzebieszowice; dz. nr 65/1; gmina Łądek Zdrój	DATA
INWESTOR	Gmina Łądek Zdrój; ul. Rynek 31 57-540 Łądek Zdrój	06.2011
SKALA	GŁÓWNY PROJEKTANT mgr inż. arch. Henryk Markiewicz uprawnienia Nr UAN VI-63/117 90 (82 ust. 1 pkt 1 § 4 ust. 1, 2 § 7) Wałbrzych 57-300 Kłodzko ul. Wolności 53	NR RYSUNKU
1:1000	SPRAWDZAJĄCY mgr inż. arch. Andrzej Sankowski AU-P1-4-83/78 UW - Wałbrzych DS-0628/91	1