

MAPA DO CELÓW PROJEKTOWYCH		
Oznaczenie kancelaryjne zgłoszenia pracy geodezyjnej	GK.KG.6640.62.2017	
Nazwa miejscowości	Lądek Zdrój	
Jednostka ewidencyjna	identyfikator	020808_4
	nazwa	Lądek Zdrój-miasto
Obręb ewidencyjny	identyfikator	0003
	nazwa	Stare Miasto
Selekcja mapy zasadniczej	483.111.0412; 0414; 0423; 0421	
Skala niniejszej mapy	1:500	
Nazwa układu współrzędnych	prostokątnych płaskich	1965/4
	układu wysokości	Kronstadt 60
Oznaczenie granic obszaru, który był przedmiotem aktualizacji		-----
Nie badano KW pod względem ujawnienia służebności gruntowych	Nie wyklucza się istnienia innych urządzeń sieci uzbrojenia podziemnego nie wykazanych na mapie	
Data opracowania mapy	25.01.17	
Uwaga: Układ odniesienia przestrzennego jest niezgodny z Rozporządzeniem Rady Ministrów z dnia 15 października 2012r. w sprawie państwowego systemu odniesień przestrzennych (Dz.U.poz.1247).		
USŁUGI GEODEZYJNO-KARTOGRAFICZNE "HEMART" Mariusz Wnuk ul. Spółdzielcza 18/14, 54-600 Nędziszko tel. 0603061407 Nazwa i imię i nazwisko wykonawcy data i podpis osoby reprezentującej wykonawcę.		Krzysztof Kozackiewicz GEODETA UPRAWNIONY ul. Wolności 63 57-300 KŁODZKO tel. 883 101 86 33 Imię i nazwisko i uprawnień data i podpis osoby reprezentującej wykonawcę


Poświadczam się, że niniejszy dokument został opracowany w wyniku prac geodezyjnych i kartograficznych, których rezultaty zawiera operat techniczny wykonany do ewidencji materiałów państwowego zasobu geodezyjnego i kartograficznego

Organ prowadzący państwowy zasób geodezyjny i kartograficzny: STAROSTA KŁODZKI

Identyfikator ewidencyjny materiału zasobu - operatu państwowego: P.020808_07A_308


Data wpisania operatu technicznego do ewidencji materiałów zasobu: 2017-02-17

Imię, nazwisko i podpis osoby reprezentującej organ: *[Podpis]*

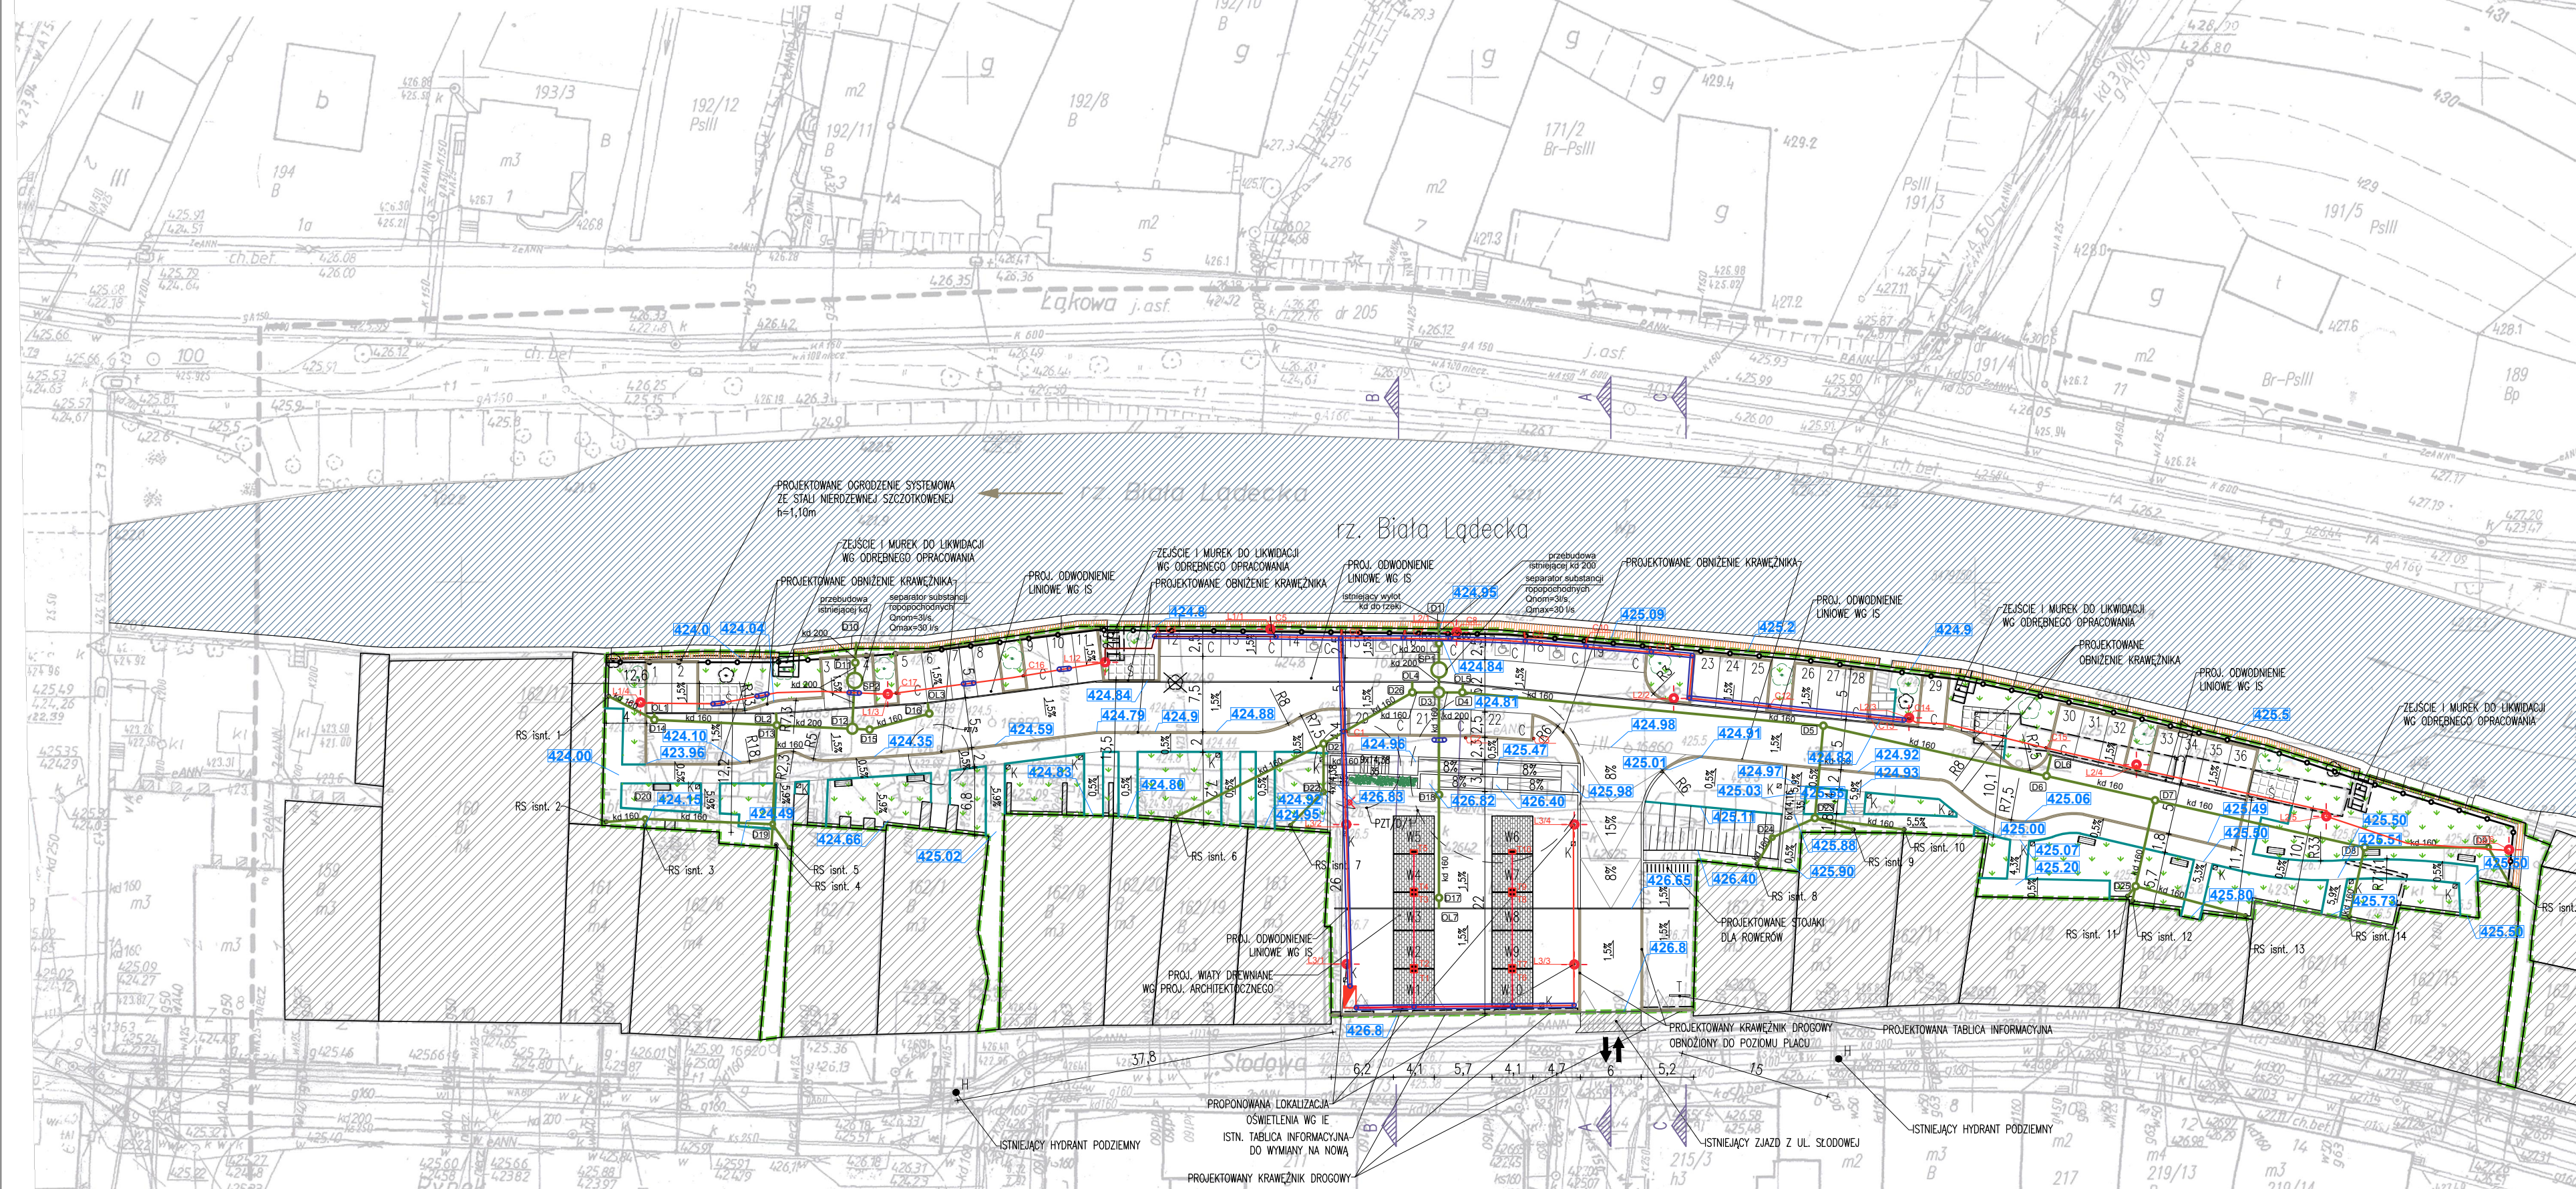

LEGENDA

- ISTNIEJĄCA KANALIZACJA DESZCZOWA
- ISTNIEJĄCA KANALIZACJA SANITARNA
- ISTNIEJĄCA KANALIZACJA OGÓLNOŚPRAWNA
- ISTNIEJĄCA SIĘC ENERGETYCZNA NN
- ISTNIEJĄCA SIĘC WODOCIĄGOWA
- ISTNIEJĄCA SIĘC SKRYWKA ELEKTRYCZNA
- ISTNIEJĄCY HYDRANT PODZIEMNY
- INST. RZĘKA BIAŁA ŁĄDECKA
- GRANICA DZIAŁKI 162/18, STANOWIĄCA ZAKRES OPRACOWANIA
- ZAKRES OPRACOWANIA
- ROZBÓRKA
- ISTNIEJĄCE BUDYNKI
- PROJEKTOWANA WATA TARGOWA DREWNIANA WYM. 3,5 x 3,5m WG CZĘŚCI ARCHYTEKTONICZNO-BUDOWLANEJ (10szt.) O POW. 12,25m²
- ISTNIEJĄCY ZAŁĄZ Z UL. SŁODOWEJ Z KOSTKI BETONOWEJ
- PROJEKTOWANE MIEJSCE DO SKŁADOWANIA ODPADÓW (PROJ. WATY ŚMIETNIKOWE DREWNIANE) 2,5 x 4,5 m (4szt.)
- ISTNIEJĄCE RURY SPUSTOWE
- PROJEKTOWANE RZĘDNE TERENU
- PROJEKTOWANE SPADKI TERENU
- PROJEKTOWANY CHODNIK SZEROKOŚCI 1,8m (2m z obrzeżem trawnikowym i krawężnikiem drogowym) Z KOSTKI BETONOWEJ GR. 6cm
- PROJEKTOWANA TRAWA (pow. 999,95 mb)
- ISTNIEJĄCE DRZEWO OWOCOWE DO USUNIĘCIA (JABŁONI - 1szt.)
- ZIELEŃ WYSOKA ISTN./PROJ. DRZEWA-ROBINA AKACJOWA (4szt./11szt.)
- PROJ. SKARPA (pow. 60,28mb)
- PROJEKTOWANE STOJAKI NA ROWERY (1szt.)
- PROJEKTOWANE ŁAWKI (8szt.)
- PROJ. TABLICA INFORMACYJNA (1szt.)
- PROJ. KOSZE NA ŚMIAKI (17szt.)
- PROJ. MUR OPORNY WG ODRĘBNEGO OPRACOWANIA
- PROJEKTOWANA DROGA Z KOSTKI BETONOWEJ GR. 8cm
- PROJ. OBRZEŻE TRAWNIKOWE
- PROJ. KRAWĘŻNIKI
- SZAFKA ZŁĄCZOWO POMAROWA ORAZ SZAFKA OŚWIETLENOWA, SZAFKA ZASILANA STOISK
- LAMPA OŚWIETLENOWA (14szt.)
- RURA OSŁONOWA 160,00 x 3,25 mm
- PUNKT PRZYŁĄCZENIA SAMOCHODU KATERINGOWEGO
- ROZDZIELNA STOISKA TARGOWEGO
- ISTNIEJĄCA LAMPA DO LIKWIDACJI (1szt.)
- PROJEKTOWANE ODWODNIENIE LINIOWE
- PROJEKTOWANA KANALIZACJA DESZCZOWA
- PROJEKTOWANA STUDNIA KANALIZACJI DESZCZOWEJ
- PROJEKTOWANY SEPARATOR SUBSTANCJI ROPOPOCHODNYCH
- NIEPRZEKACZALNA LINIA ZABUDOWY
- PROJEKTOWANA ZIELEŃ NISKA (3szt.)
- PROJEKTOWANE MIEJSCE POST. WYM. 2,5 x 5m (Boś 36 szt.) W TYM 5 szt. PRZEZNACZONE DO NPS (miejsca 14-18) Z KOSTKI BETONOWEJ GR. 8cm
- PROJEKTOWANE MIEJSCE POSTOJOWE PRZEZNACZONE DO OBSŁUGI KATERINGOWEJ Z KOSTKI BETONOWEJ GR. 8cm
- PROJEKTOWANA DROGA DOJAZDOWA SZEROKOŚCI 5m Z KOSTKI BETONOWEJ GR. 8cm
- PROJ. PLAC Z KOSTKI BETONOWEJ GR. 8cm (pow. 543,62mb)
- PROJEKTOWANE OGRÓDZENIE
- PROJEKTOWANE MIEJSCA PARKINGOWE, WYDZIELENIE ZA POMOCĄ GRAFITOWEJ KOSTKI BETONOWEJ GR. 8cm

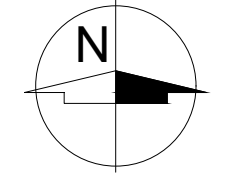

SMART ARCHITEKCI architecture & development Szymon Mazurek ul. Mińska 68, 51-126 Wrocław tel. 506 067 481 REGON: 020706115 NIP: 615-190-51-85 e-mail: info.smartarchitekci@gmail.com	
NAZWA OBIEKTU: PRZEBUDOWA TARGOWISKA W ŁĄDKU-ZDRÓJU WRAZ Z BUDOWĄ PARKINGU, NIEZBĘDNA INFRASTRUKTURA TECHNICZNA ORAZ ROZBÓRKA BUDYNKÓW GOSPODARZYCH ZLOKALIZOWANYCH NA DZIAŁCE 162/18, JEDN. EWID. 020808_4 ŁĄDEK ZDRÓJU - MIASTO, OBRĘB: 0003 STARE MIASTO	
ADRES INWESTYCJI: UL. SŁODOWA DZ. NR. 162/18, JEDN. EWID. 020808_4 ŁĄDEK-ZDRÓJU - MIASTO, OBRĘB: 0003 STARE MIASTO, 57-540 ŁĄDEK-ZDRÓJU	
TYTUŁ RYSUNKU: PROJEKT ZAGOSPODAROWANIA TERENU	
INWESTOR: GMINA ŁĄDEK-ZDRÓJU	
ADRES INWESTORA: UL. RYNEK 31, 57-540 ŁĄDEK-ZDRÓJU	
PROJEKTANT I BRANŻA ARCHYTEKTONICZNA: Specjalność architektoniczna bez ograniczeń mgr inż. arch. Szymon Mazurek Upr. Nr 21/09/DOIA	PODPIS
BRANŻA: SKALA / FORMAT FAZA PROJEKTU	DATA OPRACOWANIA NUMER RYSUNKU
PZT PROJEKT CHRONIONY USTAWĄ O PRAWACH AUTORSKICH, WSKAZUJE PRAWA ZASTRZEŻONE.	PZT/1