
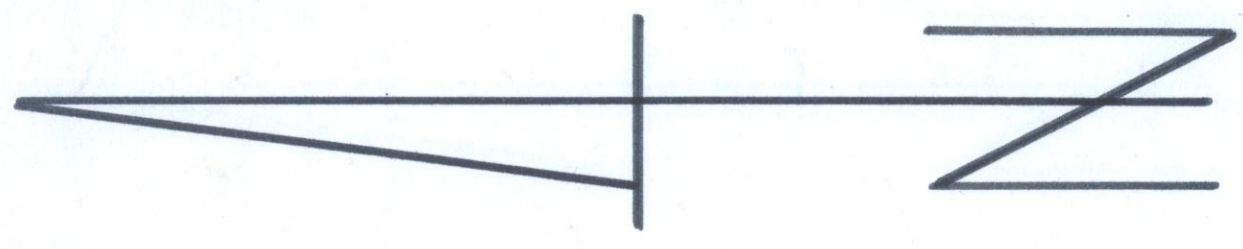


MAPA ZASADNICZA
Skala 1:1000
A.M.482.222.252.

Powiat: kłodzki
Gmina: Łądek Zdrój
Obręb: Konradów

Łączy AM.482.222.204.

Łączy AM.482.222.254.

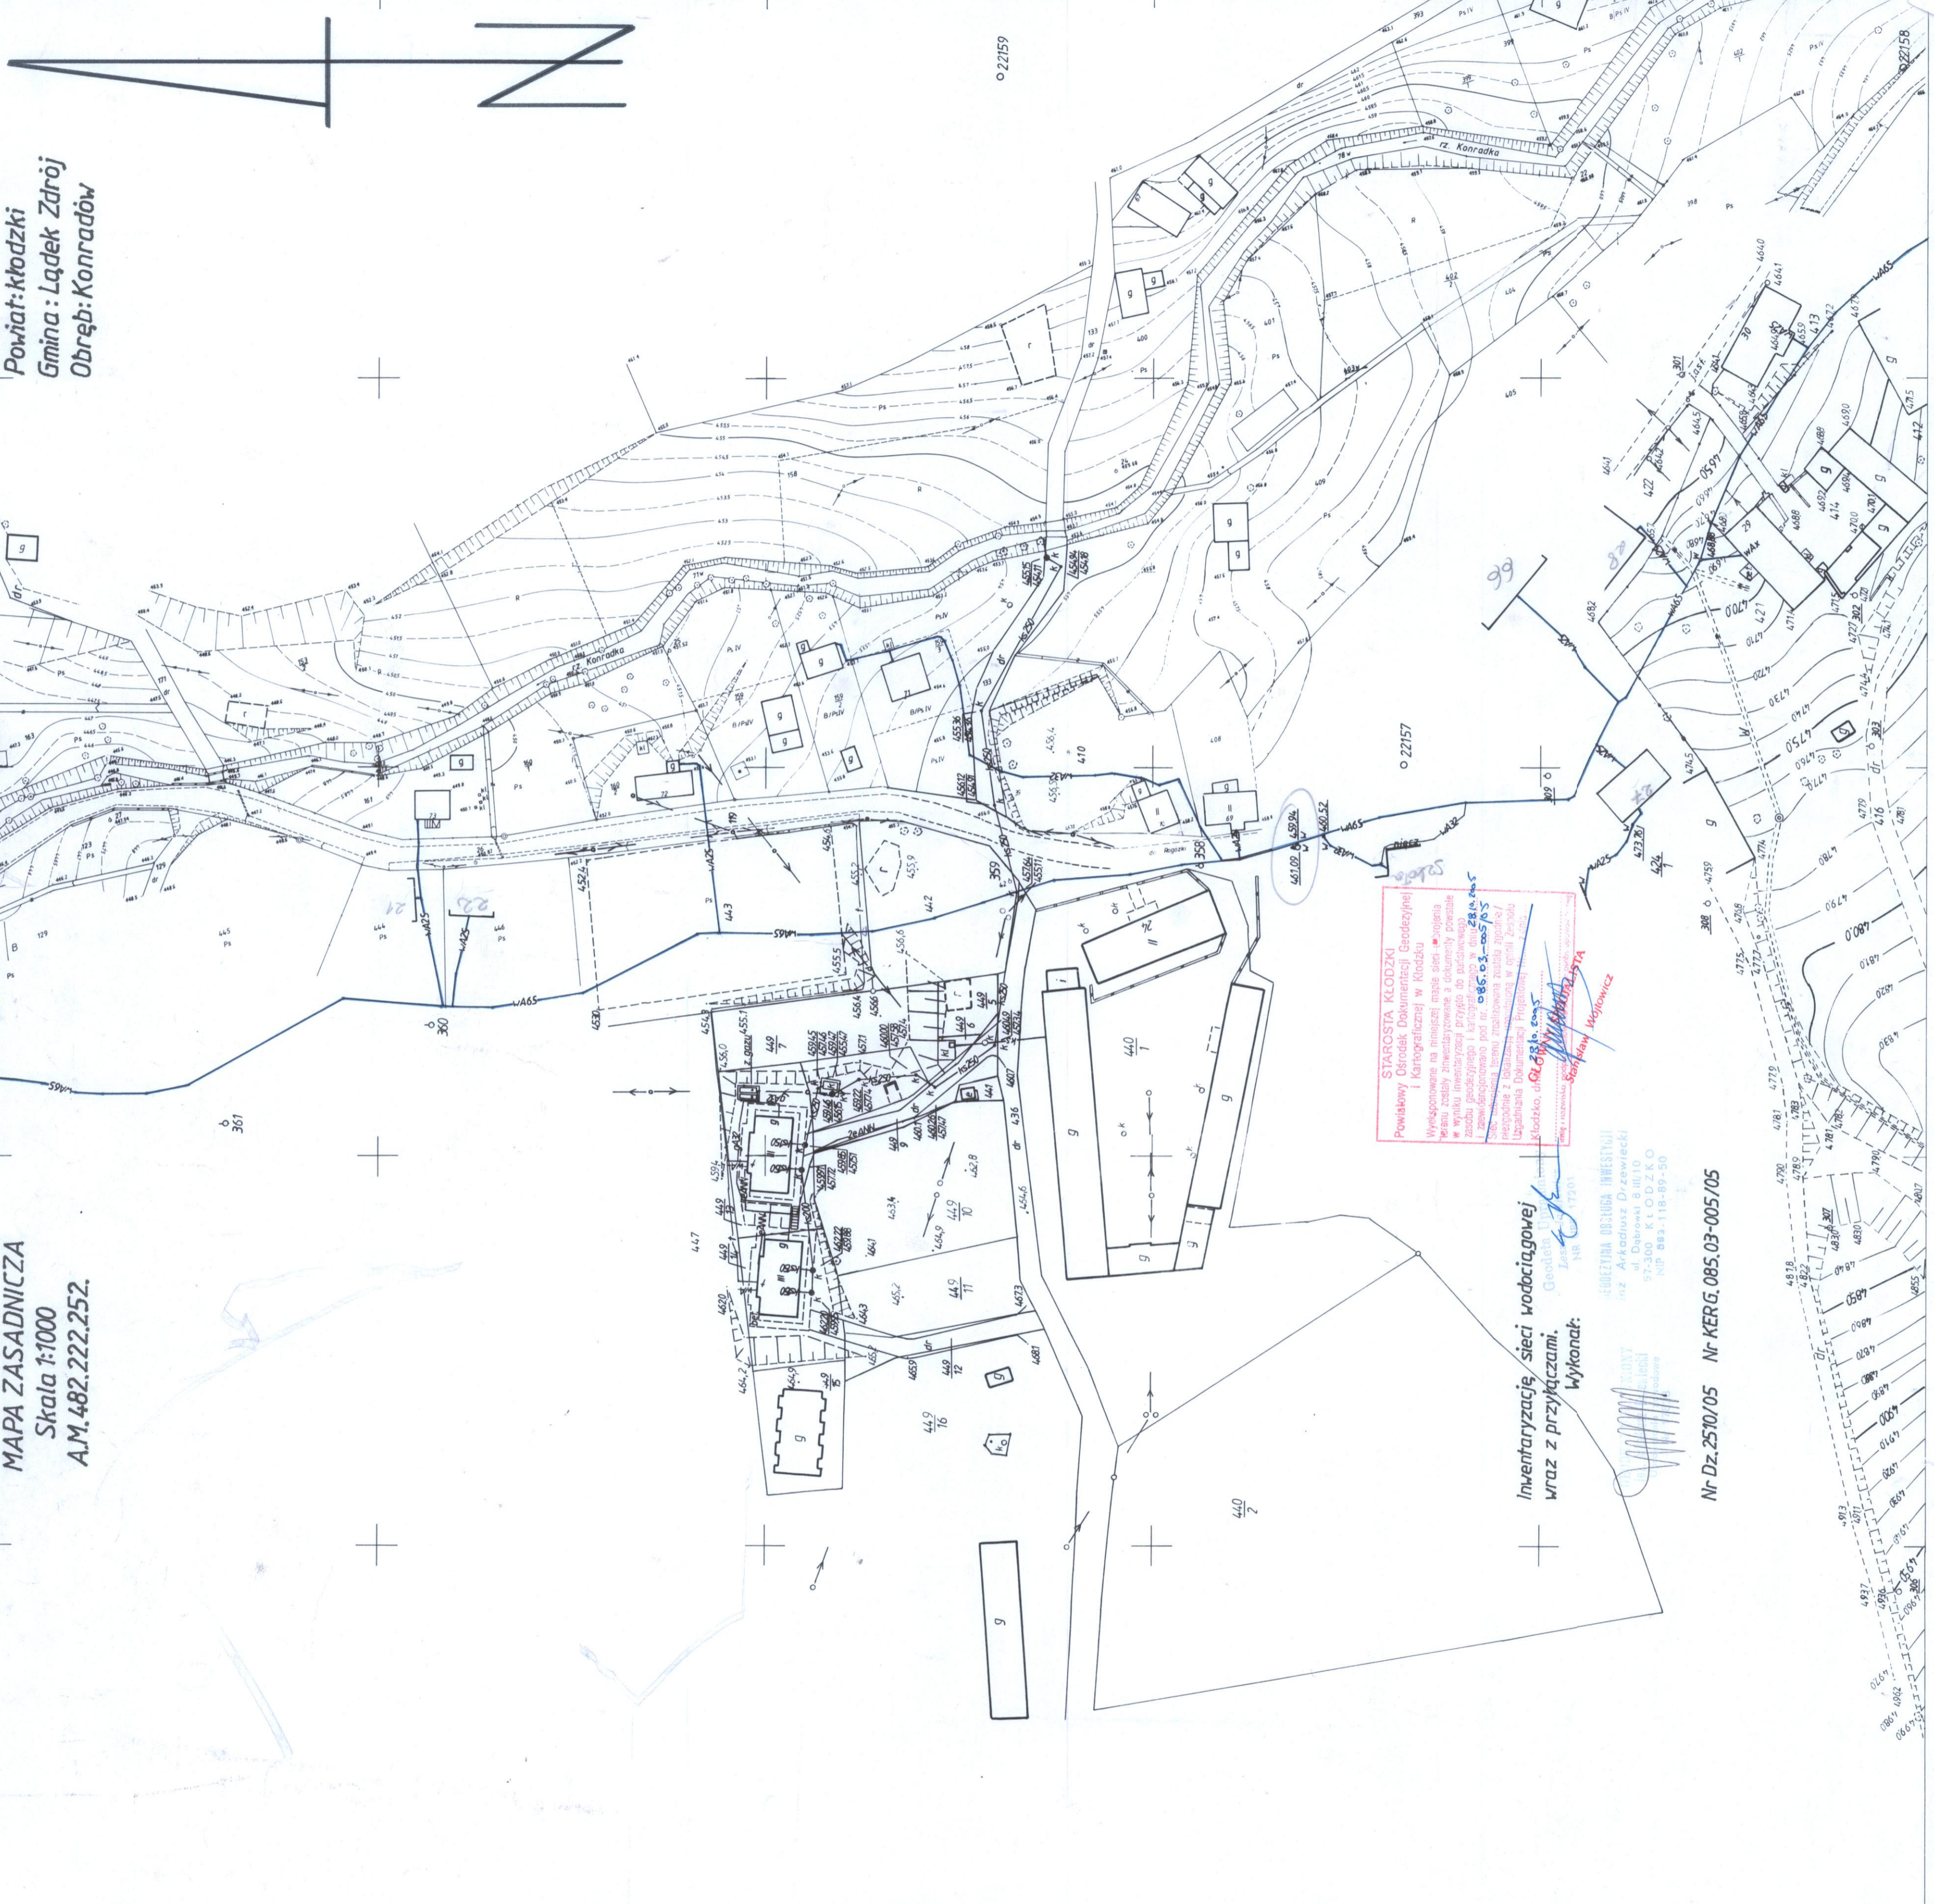

STAROSTA KŁODZKI
Powiatowy Ośrodek Dokumentacji Geodezyjnej
i Kartograficznej w Kłodzku
Wykonano na podstawie mapy siatki "Brojnia"
i planu zasiedlenia z uwzględnieniem
wyników inwestycyjnych i pomiarów
w zasobie geodezyjnym i kartograficznym
i z uwzględnieniem pod nr. 085.03.005/05
Siatki planu realizowanego z tytułu
niezgodności z lokalizacją zabudowy
Uprawnienia Dokumentacji Projektowej
Kłodzko, ul. 6.10.10
mgr inż. Stanisław Wojłowicz

Inwentaryzacja sieci wodociągowej
wraz z przyłączami.
Wykonak:

Geodeta Urbanista
Nr. 17701
GENEZYNA OBSZARU INWESTYCJI
inż. Arkadiusz Drzewiecki
ul. Dąbrowski 6, 11110
57-300 KŁODZKO
NIP: 889-118-899-50

Nr Dz. 2510/05 Nr KERG. 085.03-005/05