



GEODETA UPRAWNIONY  
 Krystyna Zalewska  
 ul. Spółdzielców 7/9, tel. 661 10 35 80  
 57-320 POLANICA-ZDRÓJ  
 Zaśw. Nr 4123 z dnia 11.04.86 r.  
 wyd. przez K.K.G.U.G. i K.

WYK 5.05.2011r

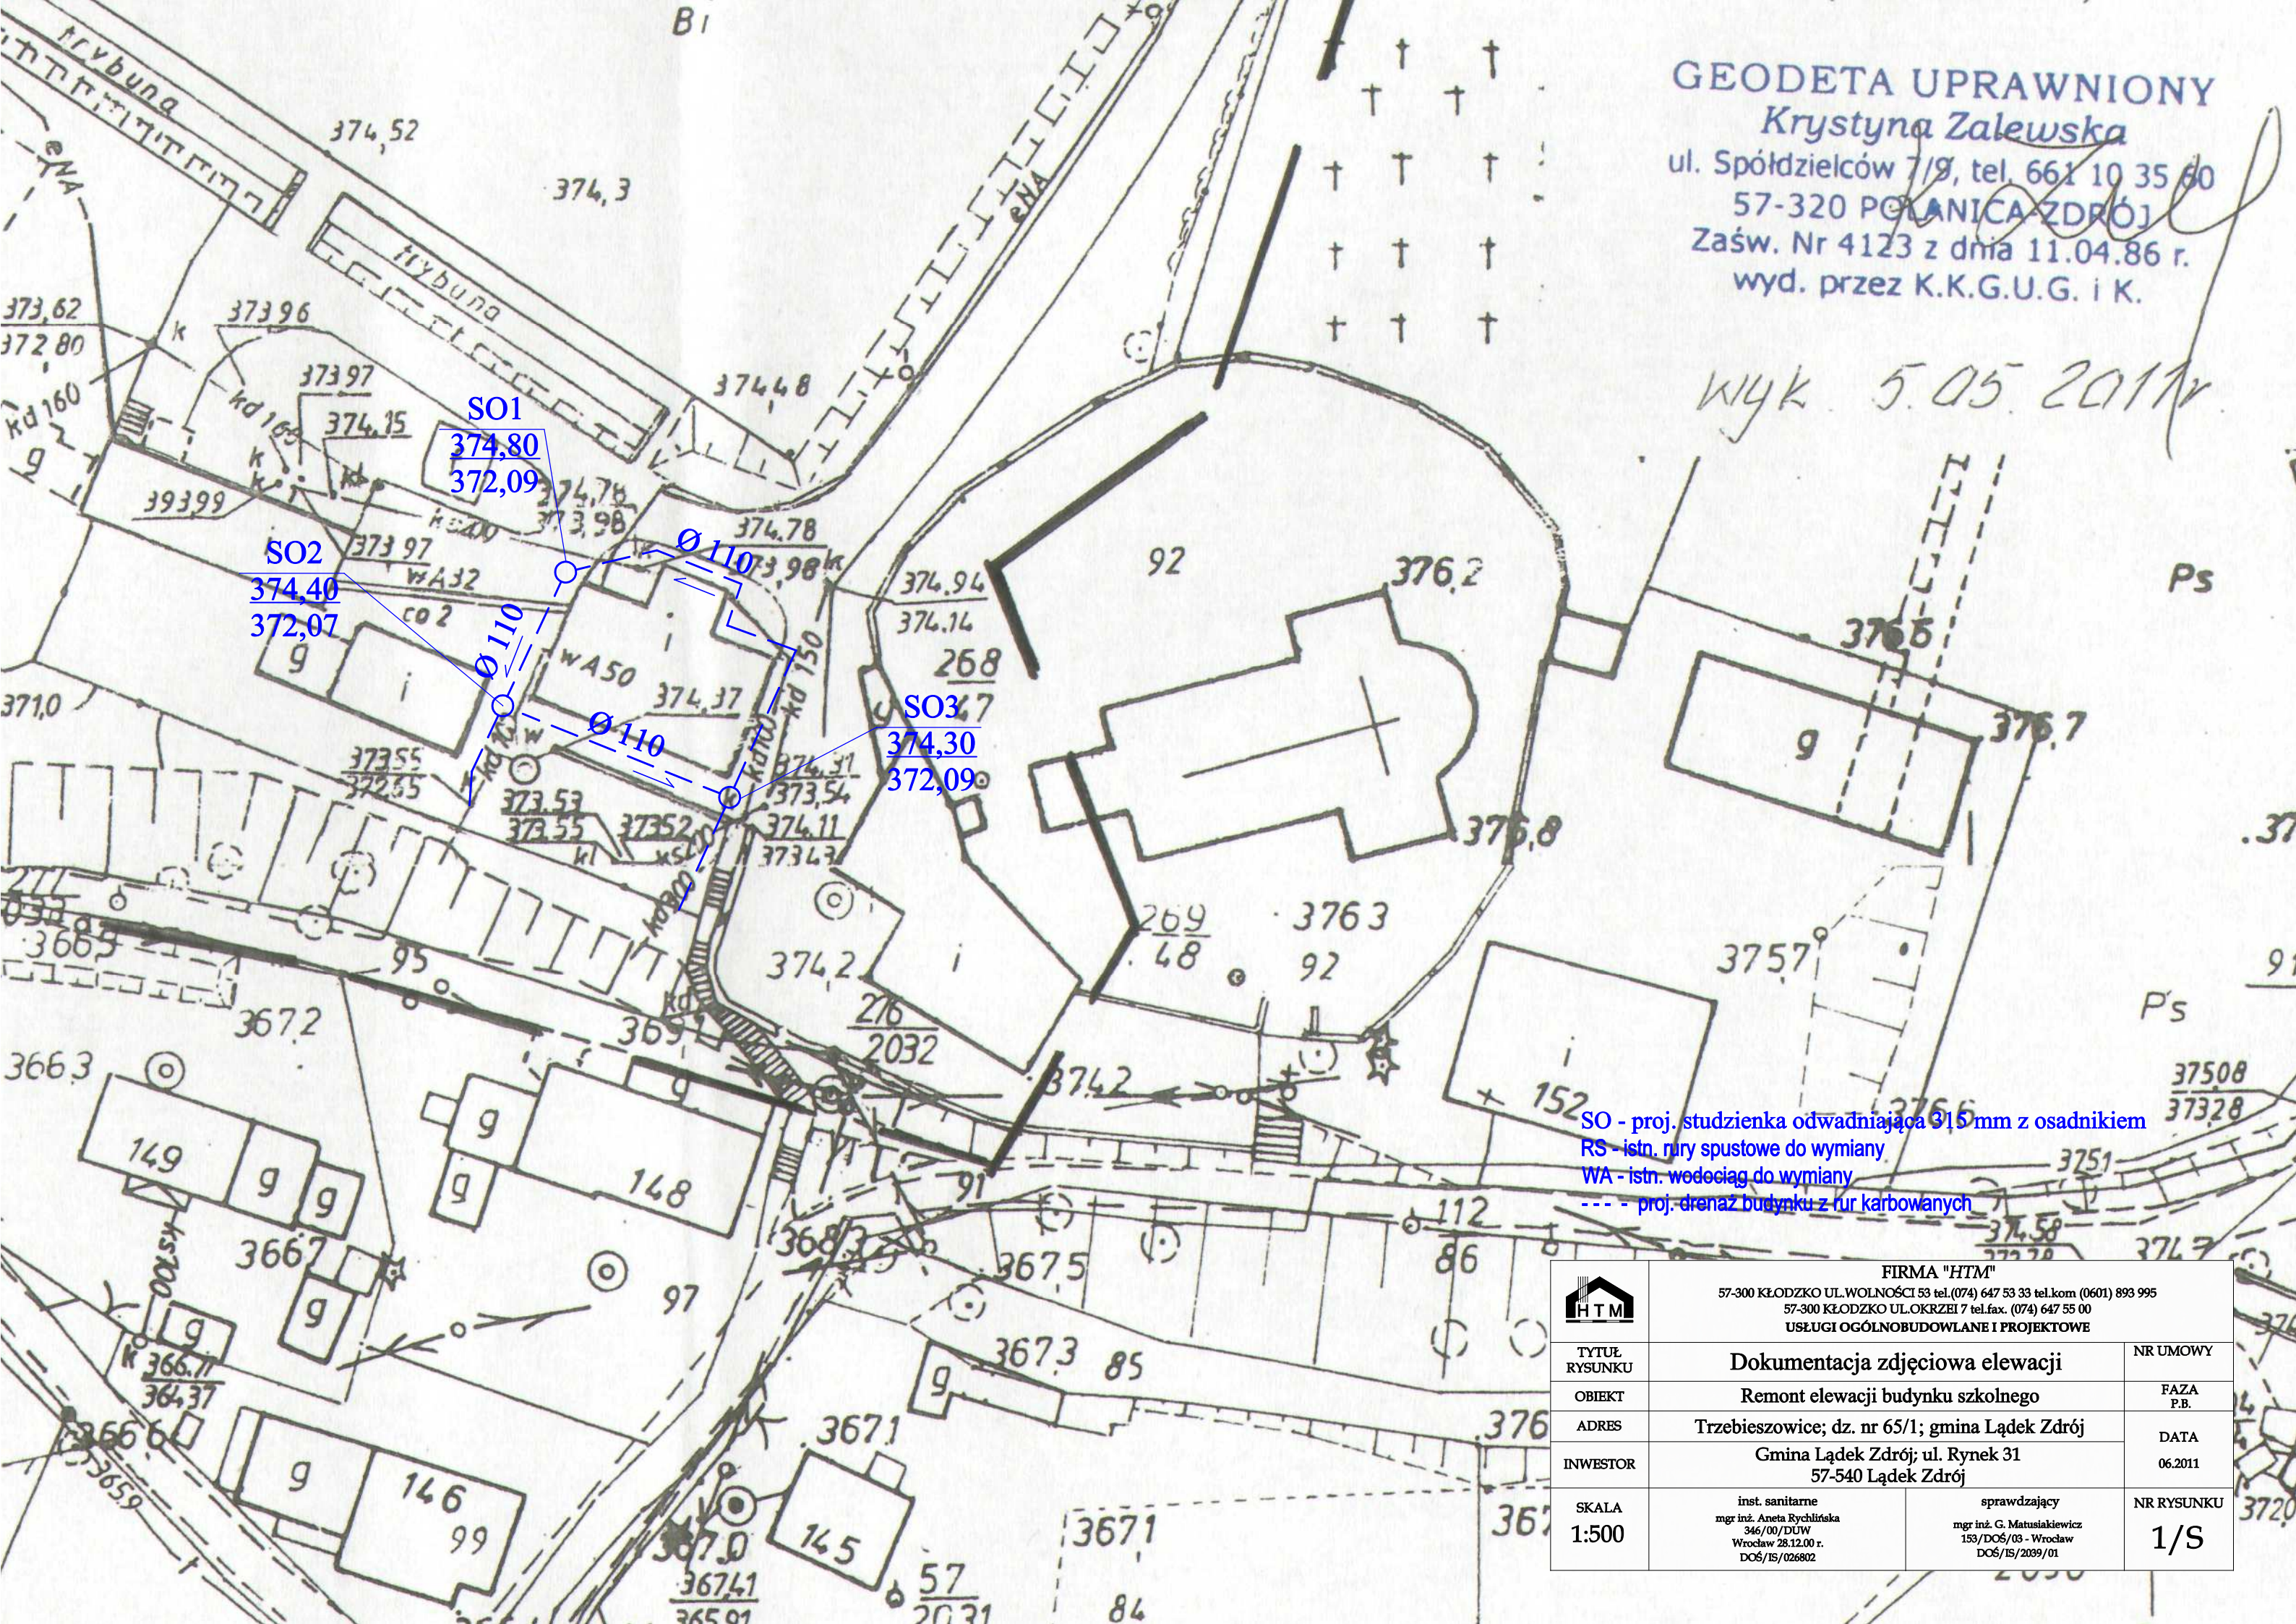

SO - proj. studzienka odwadniająca 915 mm z osadnikiem  
 RS - istn. rury spustowe do wymiany  
 WA - istn. wodociąg do wymiany  
 --- - proj. drenaż budynku z rur karbowanych

|   |  |  |
|---|--|--|
|  FIRMA "HTM"<br>57-300 KŁODZKO UL. WOLNOŚCI 53 tel.(074) 647 53 33 tel.kom (0601) 893 995<br>57-300 KŁODZKO UL. OKRZEJ 7 tel.fax. (074) 647 55 00<br>USŁUGI OGÓLNOBUDOWLANE I PROJEKTOWE |  |  |
| TYTUŁ RYSUNKU   | Dokumentacja zdjęciowa elewacji  | NR UMOWY   |
| OBIEKT  | Remont elewacji budynku szkolnego  | FAZA P.B.  |
| ADRES   | Trzebieszowice; dz. nr 65/1; gmina Łądek Zdrój   | DATA   |
| INWESTOR  | Gmina Łądek Zdrój; ul. Rynek 31<br>57-540 Łądek Zdrój  | 06.2011  |
| SKALA   | inst. sanitarne<br>mgr inż. Aneta Rychlińska<br>346/00/DUW<br>Wrocław 28.12.00 r.<br>DOŚ/IS/026802 | sprawdzający<br>mgr inż. G. Matusiakiewicz<br>153/DOŚ/03 - Wrocław<br>DOŚ/IS/2039/01 |
| 1:500   |  | NR RYSUNKU<br>1/S  |