


CYJNO – WYSOKOŚCIOWA

NA PODSTAWIE MAPY ZASADNICZEJ
A.M. 483.111.0531; A.M. 483.111.0533

SKALA 1 : 500

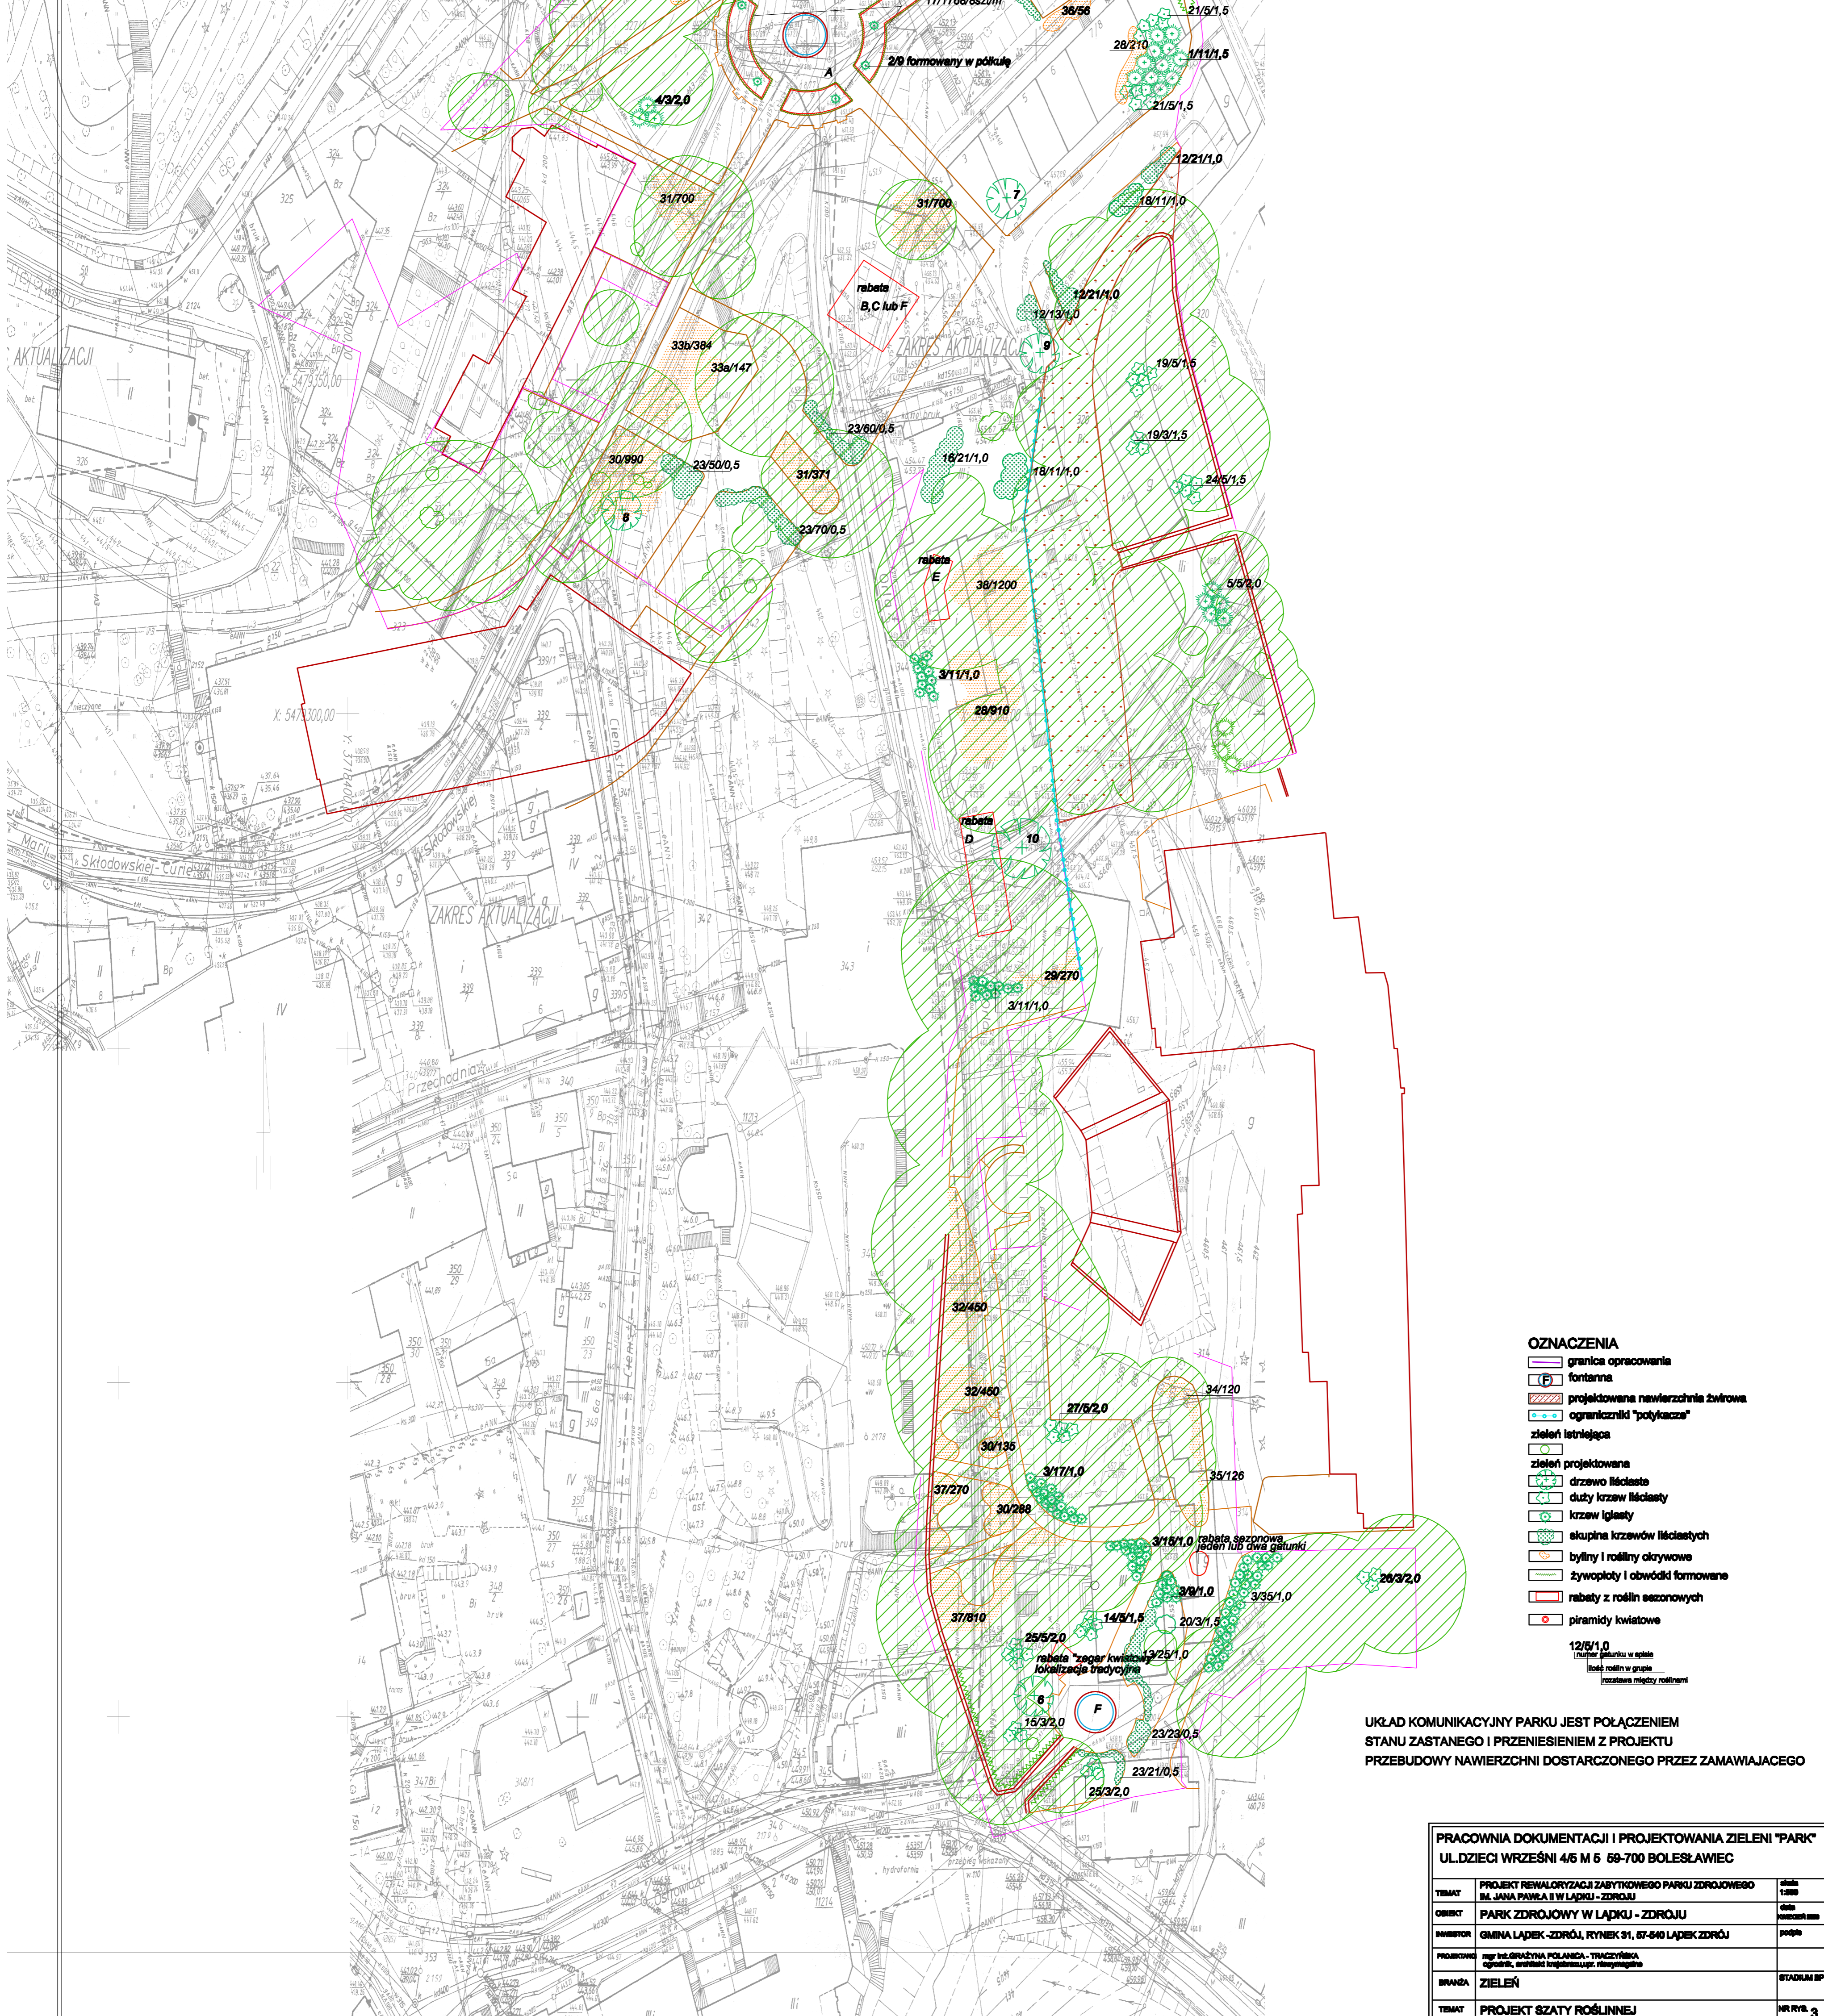

- OZNACZENIA**
- granica opracowania
 - fontanna
 - ▨ projektowana nawierzchnia zwirowa
 - ogranicznik "polykasz"
 - zieleń lasiejepa
 - zieleń projektowana
 - drzewo liściaste
 - duży krzew liściasty
 - krzew iglasty
 - ekupina krzewów liściastych
 - byliny i rośliny okrywowe
 - żywoploty i obwódki formowane
 - rabaty z roślin sezonowych
 - piramidy kwiatowe
- 12/5/1,0
liczba gatunków w spale
liczba roślin w urzad
rozstaw między roślinami

UKŁAD KOMUNIKACYJNY PARKU JEST POŁĄCZENIEM
STANU ZASTANEGO I PRZENIESIENIEM Z PROJEKTU
PRZEBUDOWY NAWIERZCHNI DOSTARCZONEGO PRZEZ ZAMAWIAJACEGO

PRACOWNIA DOKUMENTACJI I PROJEKTOWANIA ZIELENI "PARK"		
UL. DZIECI WRZEŚNI 4/5 M 5 69-700 BOLESŁAWIEC		
TEMAT	PROJEKT REWALORYZACJI ZABYTKOWEGO PARKU ZDROJOWEGO IM. JANA PAWEŁA II W ŁĄDKU - ZDROJU	skala 1:500
OBIEKT	PARK ZDROJOWY W ŁĄDKU - ZDROJU	data marzec 2023
INWESTOR	GMINA ŁĄDEK-ZDRÓJ, RYNEK 31, 67-640 ŁĄDEK ZDRÓJ	podpis
PROJEKOWY	mgr inż. GRZEŻYNA POLANICA - TRACZYŃSKA Agencja, biuro i pracownia projektowa "Zieleń"	
BRANDA	ZIELEŃ	STADIUM BP
TEMAT	PROJEKT SZATY ROŚLINNEJ	NR RYS. 3