


PRZEKRÓJ KONSTRUKCYJNY D-D  
Skala 1:25  
ŁĄCZNIK KM 0+051,61

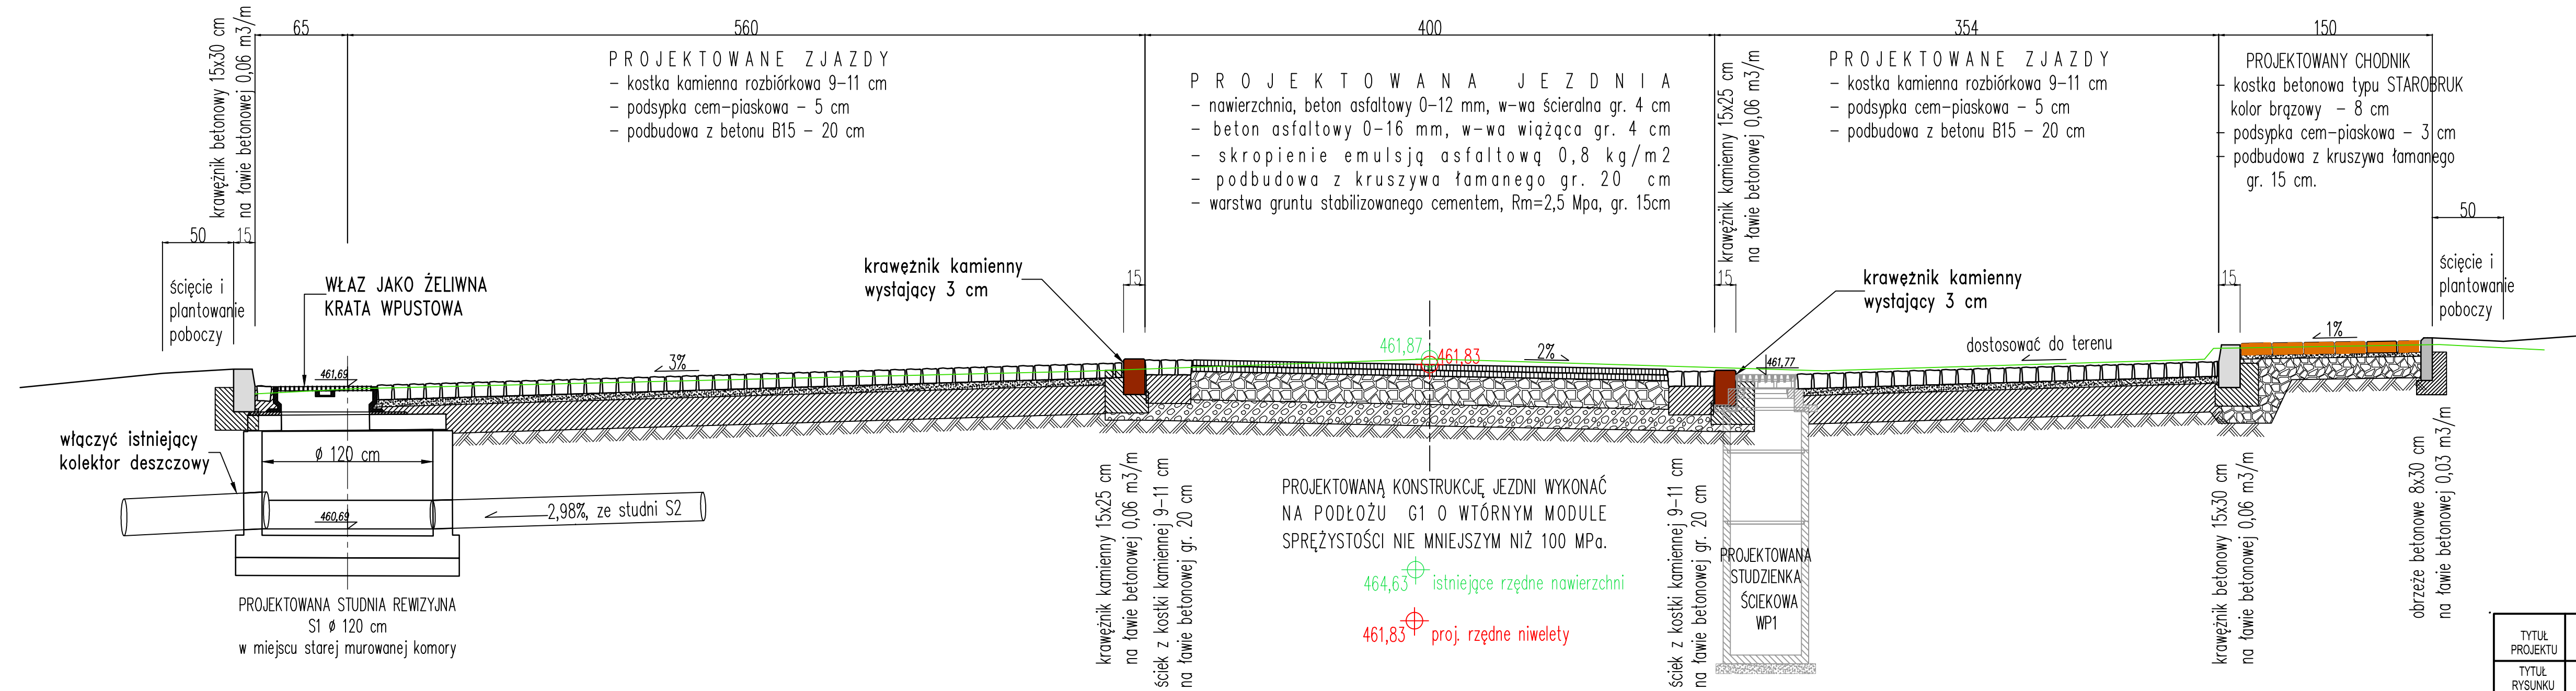

projektowane ścieki przykrawężnikowe z kostki kamiennej rozbiórkowej 9-11 cm, 3 rzędy kostki na ławie z betonu B15 gr. 20 cm - wykonać wzdłuż wszystkich oporników jezdni.

|                |  |        |                 |
|----------------|--|--------|-----------------|
| TYTUŁ PROJEKTU | Przebudowa drogi gminnej nr 119800 - ul. Świętej Jadwigi w Łądku Zdroju. |        |                 |
| TYTUŁ RYSUNKU  | Przekrój konstrukcyjny D-D.  |        |                 |
| INWESTOR       | GMINA ŁĄDEK ZDRÓJ<br>Rynek 31 , 57-540 Łądek Zdrój.                      |        |                 |
| projektował    | mgr inż. Zbigniew Kowik  | podpis | kwiecień 2013   |
|                | mgr inż. Dariusz Krajnik   | podpis | Skala<br>1 : 25 |
| sprawdzający   | mgr inż. Aleksander Ruczkowski   | podpis | Rysunek nr 8    |