
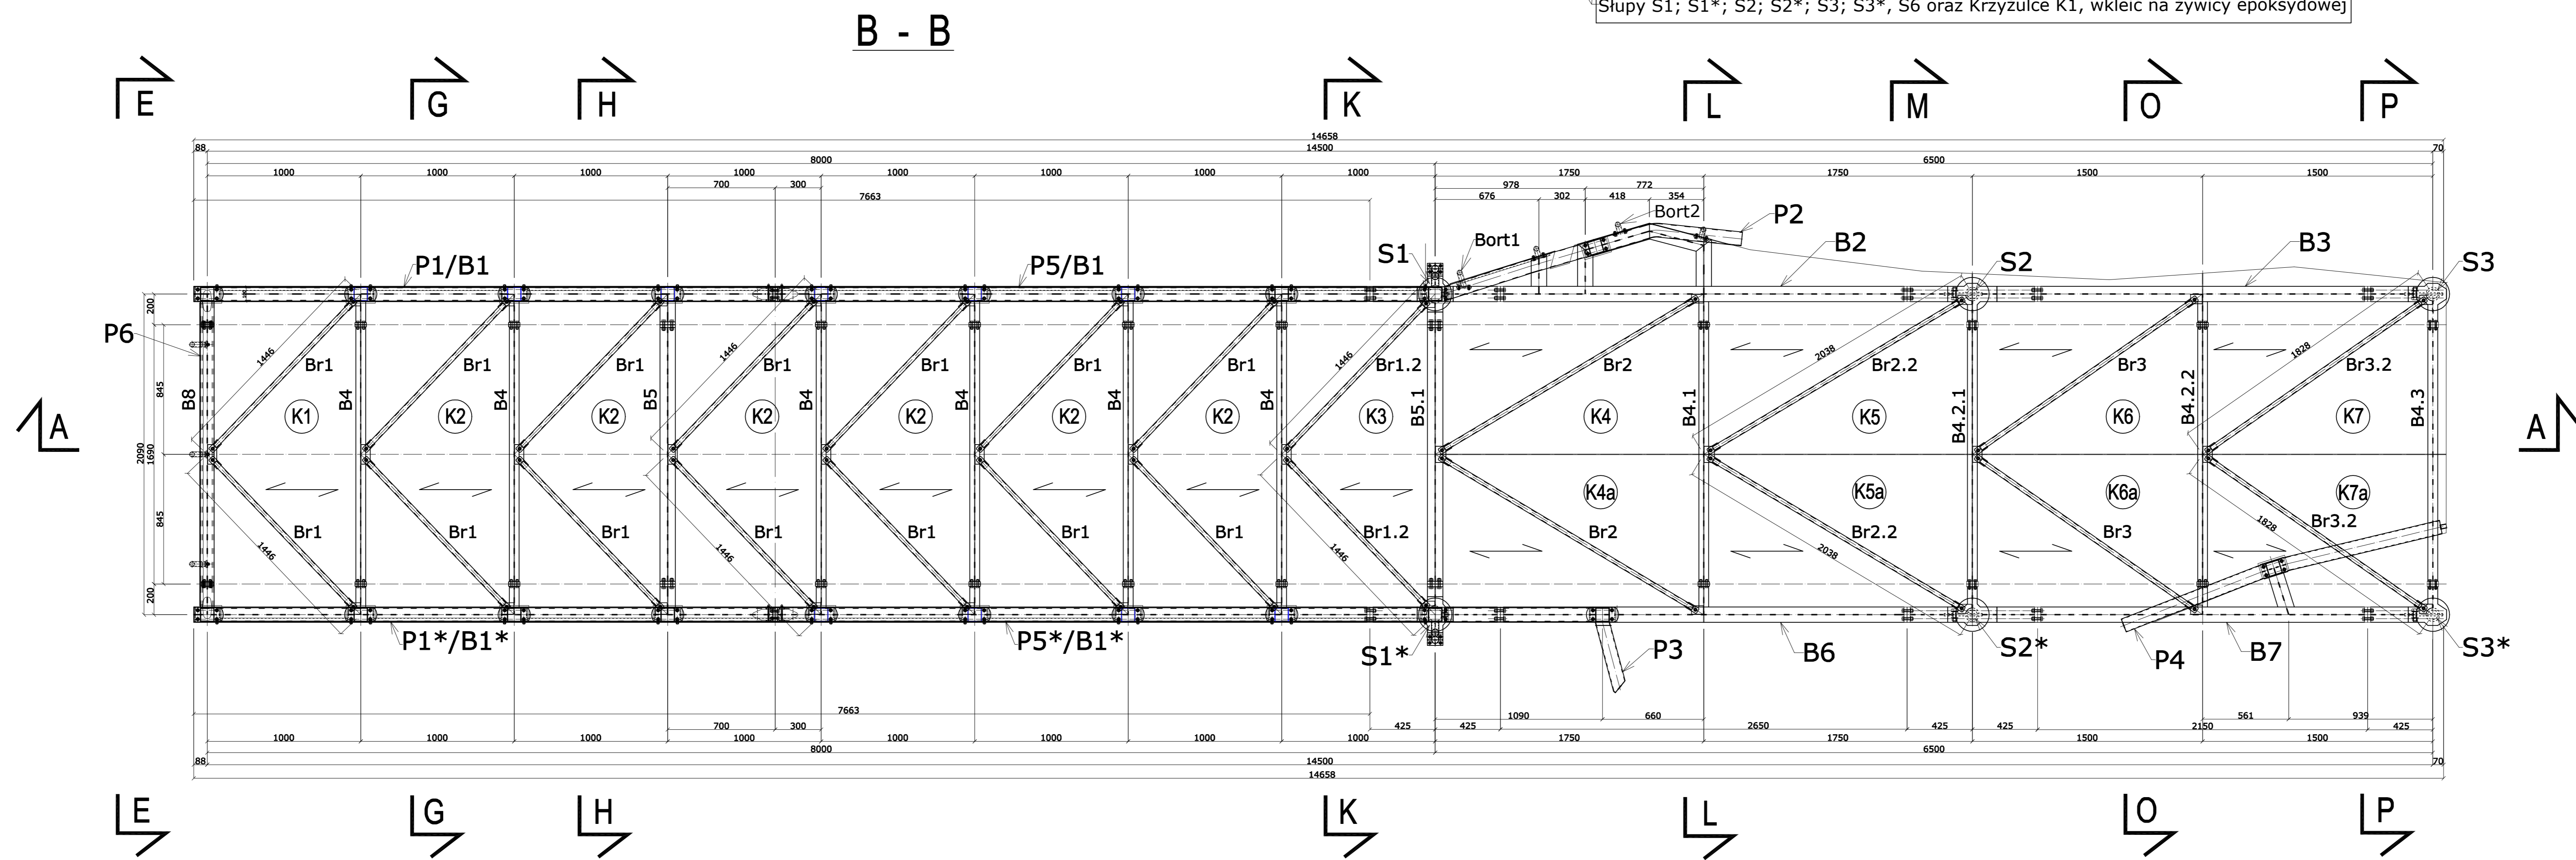


SEGMENT 1

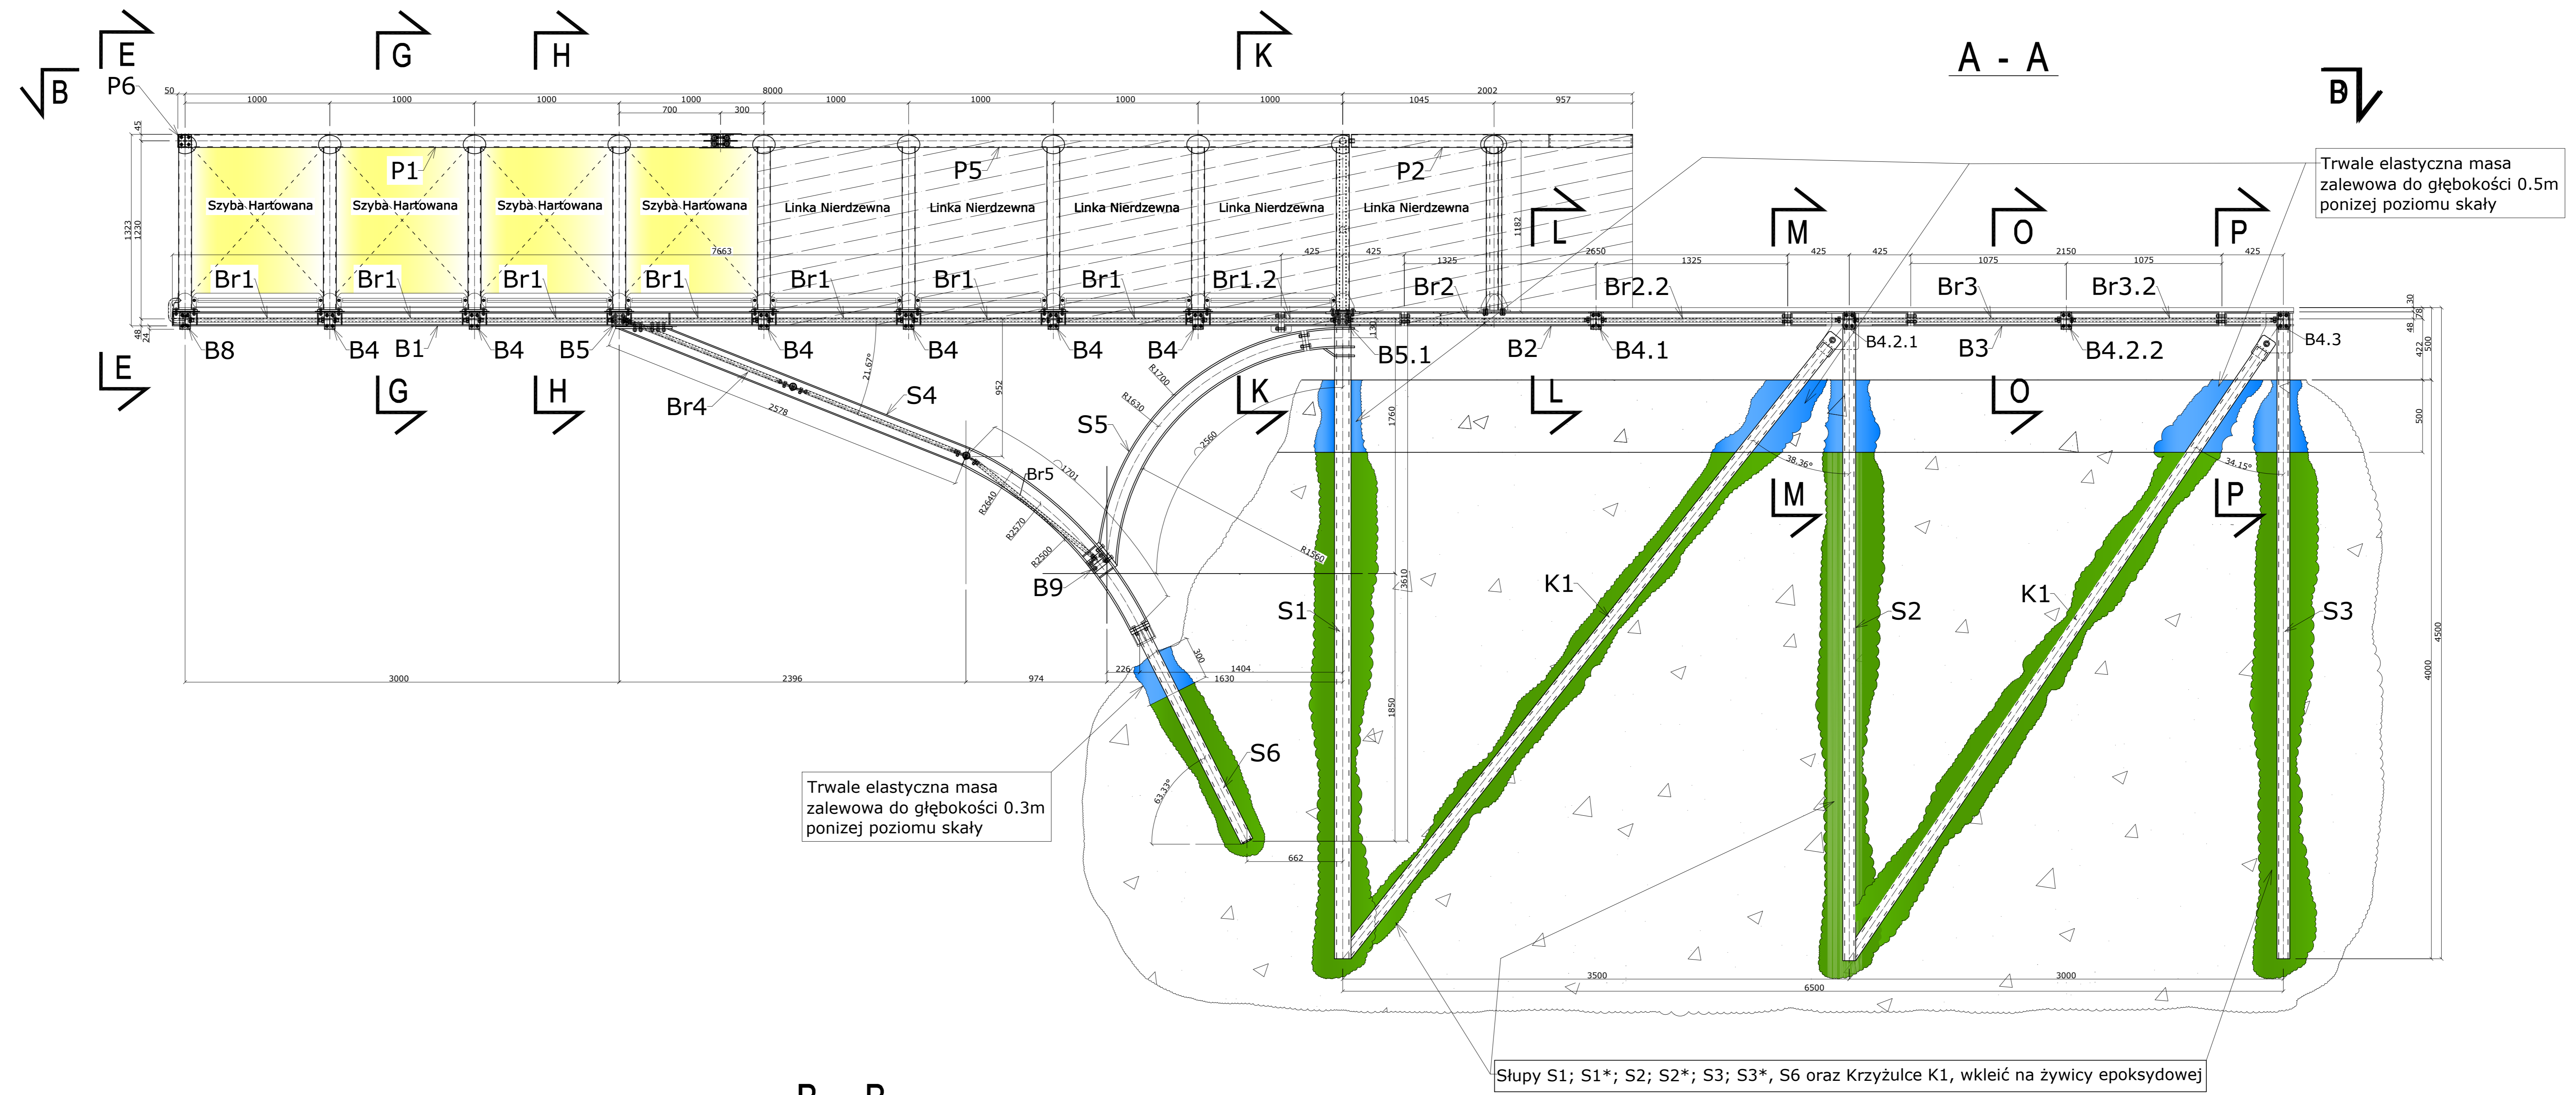

Uwaga!
Rozpatrywać z Rys. Z-1.2
Przekroje: E-E; G-G; H-H; K-K;
L-L; M-M; O-O; P-P na Rys. Z-1.2

PW Projekt Biuro Inżynierów-Konstruktorów ul. Sienka 11 43-600 Jaworzno		GMINA ŁĄDEK-ZDRÓJ ul. Rynek 31 57-540 Łądek-Zdrój	
zaw.	tytuł	data	projekt
projektant	in. Paw. Włodek	03.2017	projekt
oprac.	in. Paw. Włodek	03.2017	oprac.
oprac.	in. Paw. Włodek	03.2017	oprac.
oprac.	in. Paw. Włodek	03.2017	oprac.
PROJEKT WYKONAWCZY		PROJEKT WYKONAWCZY	
Przebieg bezopornych i odopornych punktów		Przebieg bezopornych i odopornych punktów	
zastosowanie elementów na Trakcie przesyłu energii		zastosowanie elementów na Trakcie przesyłu energii	
zastosowanie elementów na Trakcie przesyłu energii		zastosowanie elementów na Trakcie przesyłu energii	
SEGMENT 1 - Rysunek zestawowy		SEGMENT 1 - Rysunek zestawowy	
1:20		1:20	
Z-1.1		Z-1.1	

W profilach zamkniętych wywiercić otwory umożliwiające cynkowanie na gorąco