

MAPA DO CELÓW PROJEKTOWYCH		
Oznaczenie kancelaryjne zgłoszenia pracy geodezyjnej	GK.KG.6640.62.2017	
Nazwa miejscowości	Lądek Zdrój	
Jednostka ewidencyjna	identyfikator	020808_4
	nazwa	Lądek Zdrój- miasto
Obszr ewidencyjny	identyfikator	0003
	nazwa	Stare Miasto
Sekcja mapy zasadniczej	483.111.0412; 0414; 0423; 0421	
Skala niniejszej mapy	1:500	
Nazwa układu współrzędnych	prostokątnych płaskich	1965/4
	układu wysokości	Kronstadt 60
Oznaczenie granic obszaru, który był przedmiotem aktualizacji	-----	
Nie badano KW pod względem ujawnienia służebności gruntowych	Nie wyklucza się istnienia innych urządzeń sieci uzbrojenia podziemnego nie wykazanych na mapie	
Data opracowania mapy	25.01.17	
Uwaga- Układ odniesienia przestrzennego jest niezgodny z Rozporządzeniem Rady Ministrów z dnia 15 października 2012r. w sprawie państwowego systemu odniesień przestrzennych (Dz. u. poz. 1247).		
USŁUGI GEODEZYJNO-KARTOGRAFICZNE "HEMART" Mariusz Wnuk ul. Spółdzielcza 18/18, 50-000 Wałbrzych tel. 0603061407 Nazwa i adres biurowy wykonawcy oraz data i podpis osoby reprezentującej wykonawcę.	Krzysztof Kozackiewicz GEODETA UPRAWNIONY ul. Wolności 63 57-300 KŁODZKO tel. 883 101 86 33 Imię i nazwisko i nr uprawnień data i podpis osoby reprezentującej wykonawcę	


Poświadczam się, że niniejszy dokument został opracowany w wyniku prac geodezyjnych i kartograficznych, których rezultaty zawiera operat techniczny wydany do ewidencji materiałów państwowego zasobu geodezyjnego i kartograficznego.

Organ prowadzący państwowy zasób geodezyjny i kartograficzny: **STAROSTA KŁODZKI**

Identyfikator ewidencyjny materiału zasobu - operatu technicznego: **P.020808_07A_308**


Data wpisania operatu technicznego do ewidencji materiałów zasobu: **2017-02-17**

Imię, nazwisko i podpis osoby reprezentującej organ: **Starosta Kłodzki**

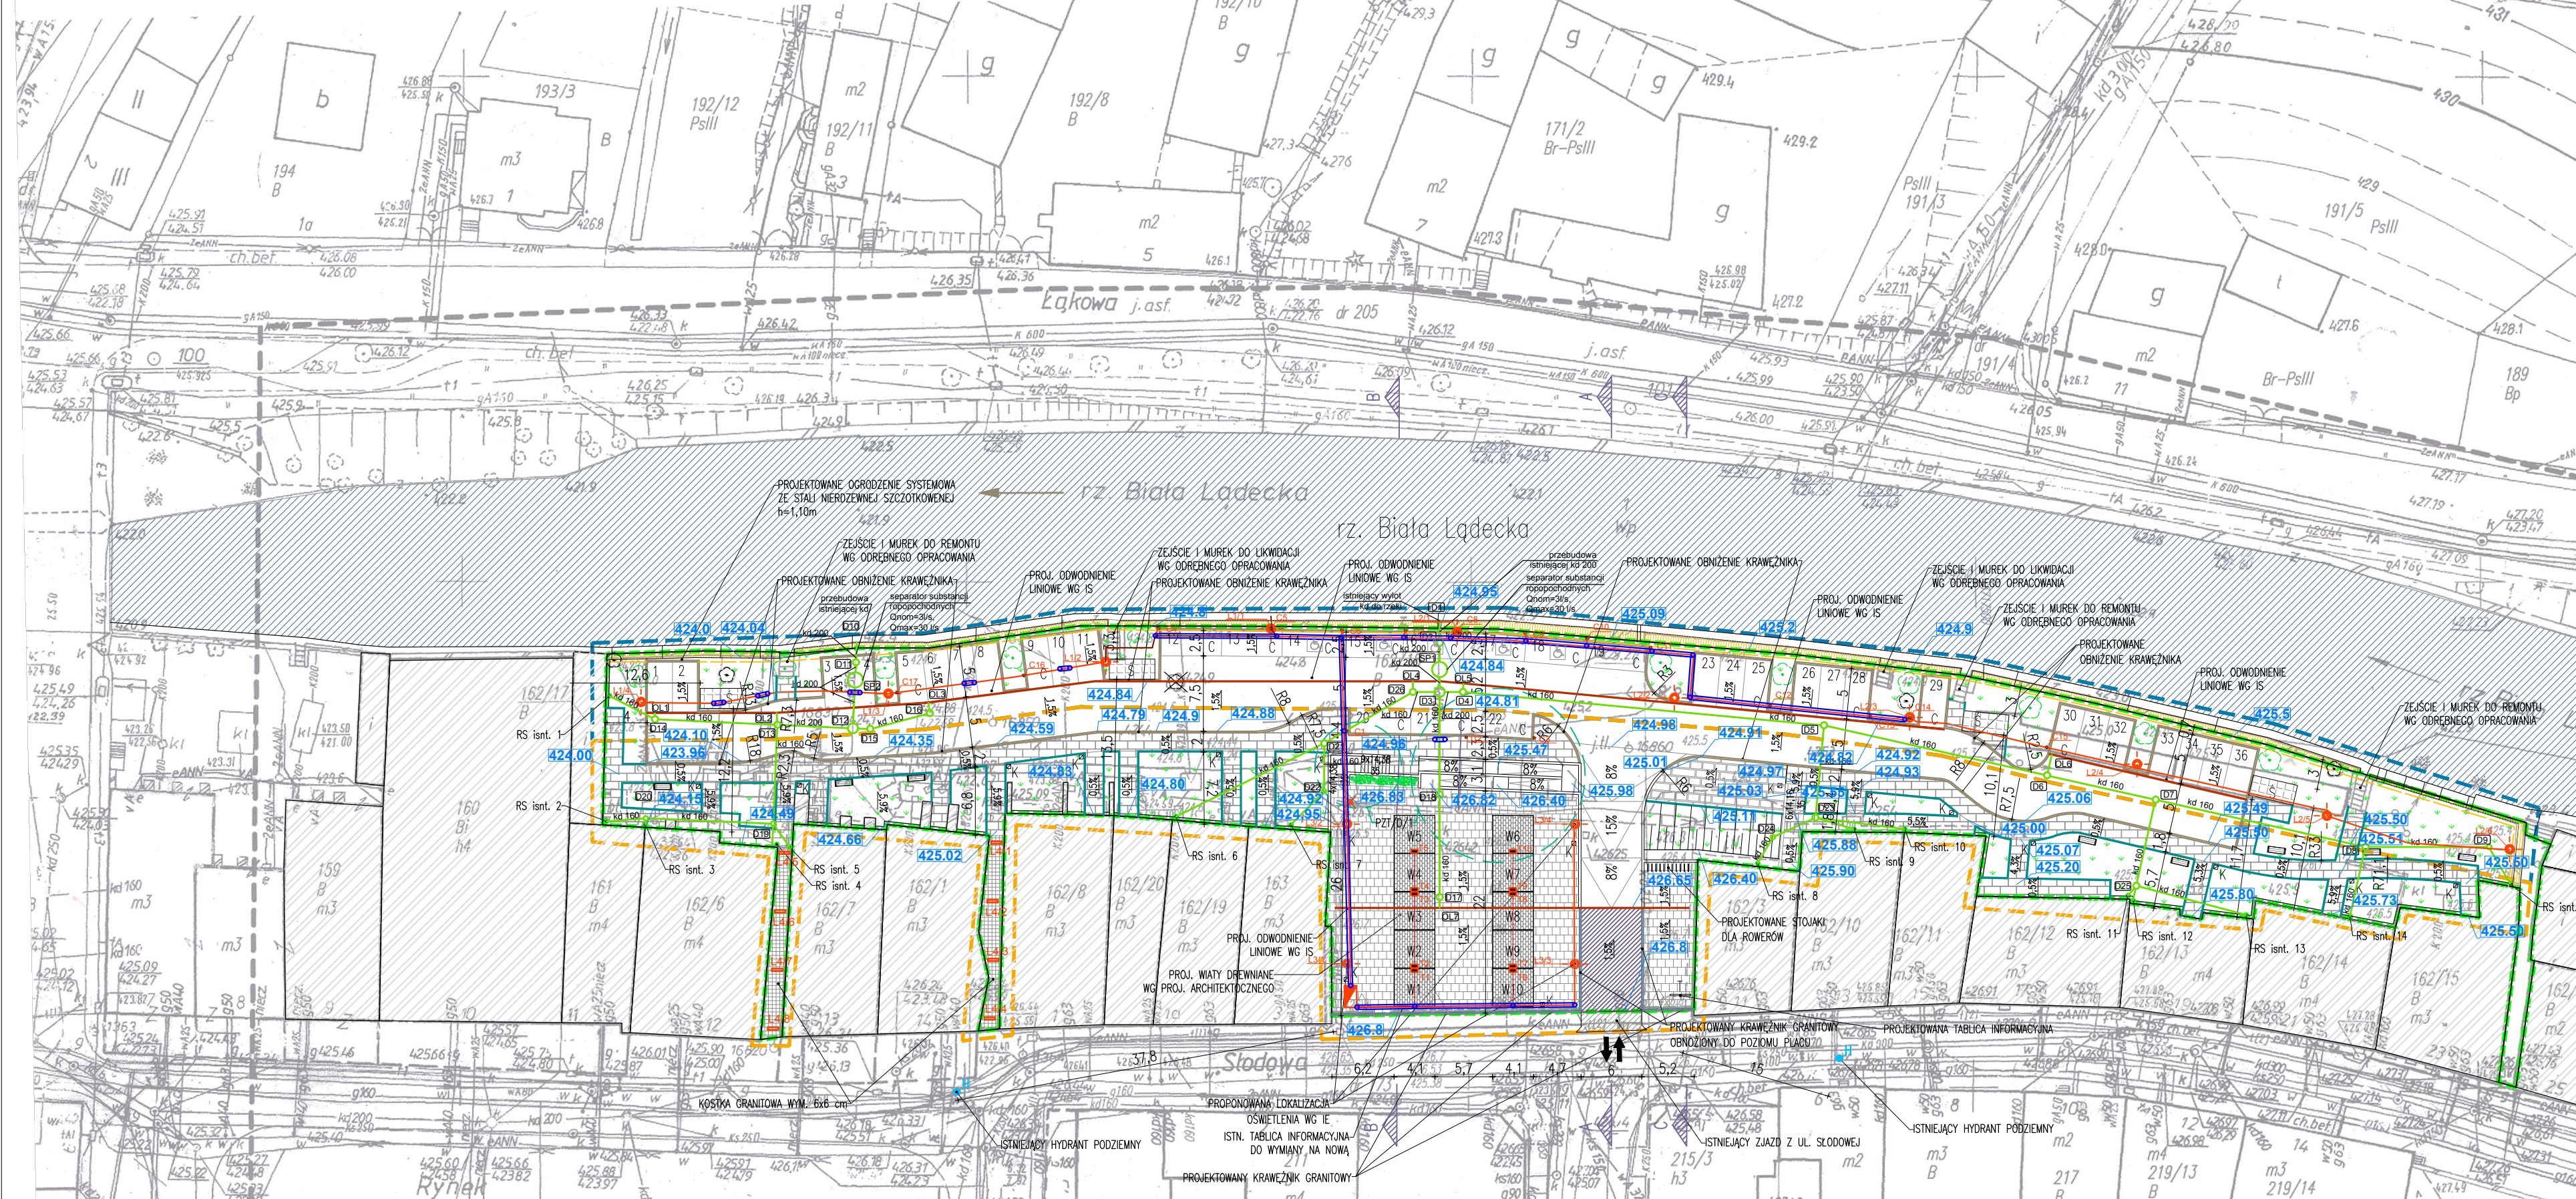

LEGENDA

- Kd** - ISTNIEJĄCA KANALIZACJA DESZCZOWA
- Ks** - ISTNIEJĄCA KANALIZACJA SANITARNĄ
- K** - ISTNIEJĄCA KANALIZACJA OGÓLNOŚPRAWNA
- eNN** - ISTNIEJĄCA SIĘĆ ENERGETYCZNA NN
- K** - ISTNIEJĄCA SIĘĆ WODOCIĄGOWA
- K** - ISTNIEJĄCA SKRYNKY ELEKTRYCZNA
- H** - ISTNIEJĄCY HYDRANT PODZIEMNY
- R** - INST. RZĘKA BIAŁA ŁĄDECKA
- K** - GRANICA DZIAŁEK 162/18, STANOWIĄCA ZAKRES OPRACOWANIA
- Z** - ZAKRES OPRACOWANIA
- R** - ROZBIÓRKA
- B** - ISTNIEJĄCE BUDYNKI
- D** - PROJEKTOWANA WATA TARGOWA DREWNIANA WYM. 3,5 x 3,5m WG CZĘŚCI ARCHITEKTONICZNO-BUDOWLANEJ (10szt.) O POW. 12,25m²
- Z** - ISTNIEJĄCY ZJAZD Z UL. SKODOWEJ Z KOSTKI BETONOWEJ
- S** - PROJEKTOWANE MIEJSCE DO SKŁADOWANIA ODPADÓW (PROJ. WATY SMETNIKOWE DREWNIANE) 2 x 4,5 m (4szt.)
- RS int. 7** - ISTNIEJĄCE RURY SPUSTOWE
- 424.9** - PROJEKTOWANE RZĘDNE TERENU
- 1.5%** - PROJEKTOWANE SPADKI TERENU
- C** - PROJEKTOWANY CHODNIK SZEROKOŚCI 1,8m (2m z obrzeżem trawnikowym i krawężnikiem drogowym) Z KOSTKI BETONOWEJ GR. 6cm
- P** - PROJEKTOWANY PŁAC Z PŁYT BETONOWYCH 60x60x6 cm (pow. 618,93m²)
- T** - PROJEKTOWANA TRAWA (pow. 999,95 m²)
- D** - ISTNIEJĄCE DRZEWO OWOCOWE DO USUNIĘCIA (LARBON - 1szt.)
- Z** - ZIELEŃ WYSOKA ISTN./PROJ. DRZEWA (4szt./11szt.)
- S** - PROJ. SKARPA (pow. 60,28m²)
- S** - PROJEKTOWANE STOJAKI NA ROWERY (1szt.)
- L** - PROJEKTOWANE ŁAWKI (8szt.)
- I** - PROJ. TABLICA INFORMACYJNA (1szt.)
- K** - PROJ. KOSZE NA ŚMIACI (17szt.)
- M** - PROJ. MUR OPOROWY WG ODRĘBNEGO OPRACOWANIA
- Z** - PROJEKTOWANY ZJAZD Z UL. SKODOWEJ NA DZIAŁCE Z KOSTKI GRANITOWEJ SZEROKI O WYMIARACH 8x11 m I GR. 8cm
- R** - PROJ. OBRZEŻE TRAWNIKOWE
- K** - PROJ. KRAWĘŻNIKI BETONOWE
- Z** - PROJ. KRAWĘŻNIKI GRANITOWE
- ZPP SO+SZ** - SZAFKA ZŁĄCZOWO POMAROWA ORAZ SZAFKA OŚWIETLENIOWA, SZAFKA ZASILANA STOSK
- L1/1** - LAMPA OŚWIETLENIOWA (14szt.)
- R** - RURA OSŁONOWA TYPU AROT SRS 160,00 x 3,25 mm
- P** - PUNKT PRZYRĄCZENIA SAMOCHODU KATERINGOWEGO
- R** - ROZDZIELNA STOSKA TARGOWEGO
- L4/1** - PROJEKTOWANA LAMPA LEDOWA POSAZOKOWA (8szt.)
- OL1-7** - PROJEKTOWANE ODWODNIENIE LINIOWE
- kd 160** - PROJEKTOWANA KANALIZACJA DESZCZOWA
- D12** - PROJEKTOWANA STUDNIA KANALIZACJA DESZCZOWEJ
- SP1** - PROJEKTOWANY SEPARATOR SUBSTANCJI ROPODRODNYCH
- L** - NIEPRZEKAZALNA LINIA ZABUDOWY
- Z** - PROJEKTOWANA ZIELEŃ NISKA (3szt.)
- 3** - PROJEKTOWANE MIEJSCE POST. WYM. 2,5 x 5m (losz. 36 szt.) W TYM 5 szt. PRZEZNACZONE DO NPS (miejsca 14-18) Z KOSTKI BETONOWEJ GR. 8cm
- 13 C** - PROJEKTOWANE MIEJSCA POSTOJOWE PRZEZNACZONE DO OBSŁUGI KATERINGOWEJ Z KOSTKI BETONOWEJ GR. 8cm
- D** - PROJEKTOWANA DROGA DOJAZDOWA SZEROKOŚCI 5m Z KOSTKI BETONOWEJ GR. 8cm
- R** - PROJ. PRZEJŚCIA Z KOSTKI GRANITOWEJ WYM. 6x6cm GR. 8cm (pow. 67,53m²)
- L** - PROJEKTOWANE OGRÓDZENIE
- 1** - ETAP 1 INWESTYCJI
- 2** - ETAP 2 INWESTYCJI

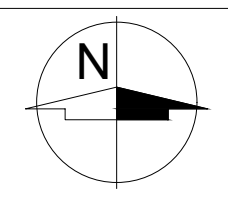

SMART ARCHITEKCI architecture & development Szymon Mazurek ul. Miłocka 68, 51-126 Wrocław tel. 506 067 481 REGON: 020706115 NIP: 615-190-51-85 e-mail: info.smartarchitekci@gmail.com	
NAZWA OBIEKTU: PRZEBUDOWA TARGOWISKA W LĄDKU-ZDRÓJU WRAZ Z BUDOWĄ PARKINGU, NEZBEDNA INFRASTRUKTURA TECHNICZNA ORAZ ROZBIÓRKA BUDYNKÓW GOSPODARZYCH ZŁOKALIZOWANYCH NA DZIAŁCE 162/18, JEDN. EWID. 020808_4 LĄDEK ZDRÓJ - MIASTO, OBRĘB: 0003 STARE MIASTO	
ADRES INWESTYCJI: UL. SKODOWA, DZ. NR. 162/18, JEDN. EWID. 020808_4 LĄDEK-ZDRÓJ - MIASTO, OBRĘB: 0003 STARE MIASTO, 57-540 LĄDEK-ZDRÓJ	
TYTUŁ RYSUNKU: PROJEKT ZAGOSPODAROWANIA TERENU	
INWESTOR: GMINA LĄDEK-ZDRÓJ	
ADRES INWESTORA: UL. RYNEK 31, 57-540 LĄDEK-ZDRÓJ	
PROJEKTANT - BRANŻA ARCHITEKTONICZNA: Specjalność architektoniczna bez ograniczeń	PODPIS mgr inż. arch. Szymon Mazurek Upr. Nr 21/09/DOA
ASYSTENT ARCHITEKTA: mgr inż. arch. Paweł Szyszko	PODPIS
PROJEKTANT - INSTALACJE SANITARNE: Spec. instal. w zak. sieci inst. i urz.đ. ciepł., went., gaz., wod. i kan.	PODPIS mgr inż. Mariusz Waśniowski Upr. Nr 108/05/DOE
PROJEKTANT - BRANŻA ELEKTRYCZNA: Spec. instalacyjno-inżynieryjna w zak. sieci i instal.đ. elektrycznych	PODPIS inż. Henryk Domaagała Upr. Nr 466/88/UW
PROJEKTANT - BRANŻA DROGOWA: Spec. konstr.-inż. w zak. dróg i istniejących dróg startowych oraz manipulacyjnych	PODPIS mgr inż. Czesław Wardzel Upr. Nr 982/82
BRANŻA: SKALA/FORMAT FAZA PROJEKTU DATA OPRACOWANIA NUMER RYSUNKU	PZT 1:500/750x420mm PB-W 24.02.2017 PZT/1
PROJEKT CHRONIONY USTAWĄ O PRAWACH AUTORSKICH, WSKAZANE PRAWA ZASTRZEŻONE.	